


LEGENDA MATERIÁLOV

- ZATEPLENIE STRECHY**  
Strešná skladba kotvenej fóliovej krytiny:  
- hydroizolačná fólia FATRAFOL 810.  
- geotextília min. 300g/m2  
- tepelná izolácia na báze minerálnej vlny NOBASIL DDP, hr. 180mm  
- parozábrana (riadne pospájaná)  
**STARÁ SKLADBA STRECHY**  
- LEPENKA  
- VYROVNÁVAJÚCI POTER HR. 20mm  
- PLYNOSILIKÁTOVÉ DOSKY 250x800 HR. 150mm  
- SPÁDOVÁ VRSTVA ŠKVÁROVÉHO NÁSPYU HR. 150mm  
- STROPNÝ PANEL - HR. 250mm  
- OMIETKA INT. - HR. 15mm

- Na vnútorné strany atiek Budovy "B" v blízkosti vonkajších klimatizačných zariadení sa nalepia pásy proti vtákom na ochranu klimatizačného potrubia.
- Komíny z tehál pálených na streche sa povrchovo upravia systémom Baumit bez pridania tepelnej izolácie, nové oplechovanie vrchnej časti komínov a okolo komínov sa rieši pozinkovaným plechom
- ODVETRACÍ KOMÍNIK Z PVC NA ODVETRANIE KRYTINU FATRAFOL, 1kus na 25m<sup>2</sup>
- VYVÝŠENIE A OSADENIE NOVÉHO STREŠNÉHO VPUSTU DO JESTVUJÚCEHO (fi 125 mm)
- VYVÝŠENIE A OSADENIE NOVÉHO STREŠNÉHO VETRAČKU DO JESTVUJÚCEHO (fi 125 mm)
- NOSNÉ MURIVO OBVODOVÉ PÔVODNÉ PÓROBETÓNOVÉ HR.300/360MM
- PRIEČKY CD-m HR.100/ 150mm
- PANELOVÉ PRIEČKY HR.150 mm

V prípade akýchkoľvek zmien, doplnkov, alebo nejasností, je nutné kontaktovať autora tohto projektu!  
Zmeny v rámci projektovej dokumentácie je možné vykonávať len na základe autorovho písomného súhlasu!  
Akékoľvek zmeny, doplnky, prekresľovanie, alebo rozmnožovanie tejto dokumentácie je v zmysle autorského zákona, bez súhlasu autora projektu NEPRÍPUSTNÉ!  
Táto projektová dokumentácia môže byť použitá výhradne na účely predmetnej stavby!  
**UPOZORNENIE**  
TECHNICKÁ SPRÁVA JE NEODDELITELNOU SÚČASŤOU TEJTO DOKUMENTÁCIE !

**POZNÁMKY:**  
**Nátery kovových prvkov:**  
Kovové zábradlia francúzskych balkónov, elektro-skrine, vľajkonosiče a konzoly klimatizačných zariadení sa zrekonštruujú odhrdzovaním a novým náterom, 2x olejovým a 1x emailom.  
**Kovové bezpečnostné otvorové mreže:**  
Všetky kovové otvorové mreže na oknách a dverách budú demontované a odovzdané do zberu. Nahradia sa novými kovanými bezpečnostnými mrežami podľa platných predpisov a na základe výberu investora.  
**Demontáž nepotrebných kovových prvkov z fasády:**  
Nepotrebné kovové konzoly a ocelové rebrikové stupne sa z obvodového pláštia demontujú a odovzdajú do zberu. Ocelové rebrikové stupne sa nahradia novým ocelovým rebrikom.  
**Odkvapový systém:**  
Pôvodný odkvapový systém prístrešku nad garážami a zádverím sa demontuje do sutiny a nahradí sa novým odkvapovým systémom Maslen. Nové žľaby polkruhové priemeru 150 mm a dažďové zvody kruhové FI 100 sú zo žiarovo pozinkovaného plechu akosti DX 54 s vrstvou zinku 275 g/m2 a ďalšími povrchovými úpravami, ktoré pozostávajú z pasivácie, základného povlaku a plastizolu hrúbke 50 mikr.  
**Káblové vedenia:**  
Káblové vedenia na fasáde sa zakrývajú plastovým krytom a umiestnia pod zatepľovací systém.  
**Ochranné pásy proti vtákom:**  
Na vnútorné strany atiek Budovy "B" a nad okennými ráhami v blízkosti vonkajších klimatizačných zariadení sa nalepia pásy proti vtákom na ochranu klimatizačného potrubia.

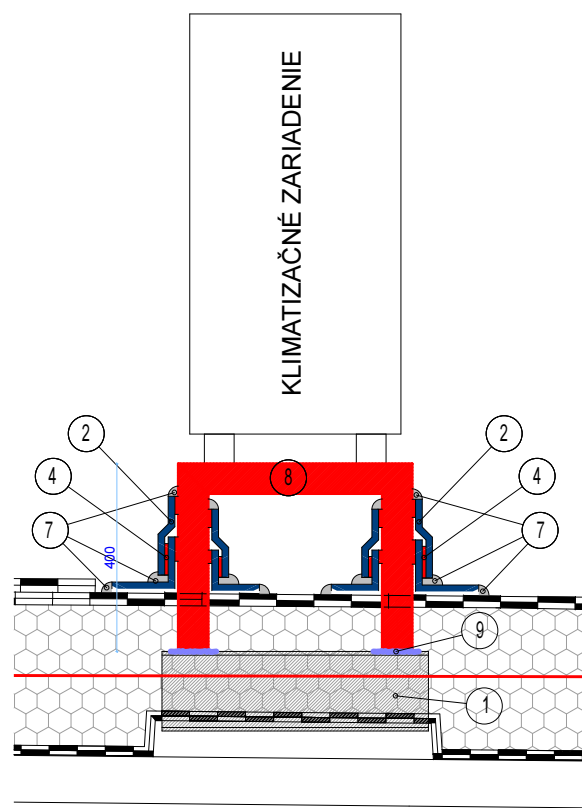

- JESTV. OCELOVÝ PROFIL U
- hydroizolačná fólia
- spoj fólií - horkozvzdúšne svařeno
- pojistná závlivka
- NOVÁ OCELOVÁ KONŠTRUKCIA TR4HR 50/50/3mm
- KÚTOVÝ ZVAR

|                                                                  |                                                                                                   |             |          |
|------------------------------------------------------------------|---------------------------------------------------------------------------------------------------|-------------|----------|
| AUTOR NÁVRHU: ING. RAJMUND NEDELA, ING. TOMÁŠ VELEBÍR            |                                                                                                   |             |          |
| HL. ING. PROJEKTU: ING. RAJMUND NEDELA                           |                                                                                                   |             |          |
| ZOD. PROJEKTANT: ING. RAJMUND NEDELA                             |                                                                                                   |             |          |
| VYPRACOVAL: ING. RAJMUND NEDELA, ING. TOMÁŠ VELEBÍR              |                                                                                                   |             |          |
| INVESTOR: MINISTERSTVO VNÚTRA SR, PRIBINOVA 2, 812 72 BRATISLAVA |                                                                                                   |             |          |
| STAVBA:                                                          | Okresný úrad Košice - okolie, rekonštrukcia a modernizácia objektu                                | Č. ZAK.:    | 250B2014 |
|                                                                  |                                                                                                   | DÁTUM:      | 6/2017   |
| OBJEKT:                                                          | SO-01.1 - Okresný úrad Košice - okolie - ZNIŽENIE ENERGETICKEJ NÁROČNOSTI BUDOVY 1. STAVEBNÁ ČASŤ | FORMÁT:     |          |
|                                                                  |                                                                                                   | MIERKA:     | 1:75     |
| VÝKRES:                                                          | PŮDORYS STŘECHY - NOVÝ STAV                                                                       | Č. VÝKRESU: | A-06     |