
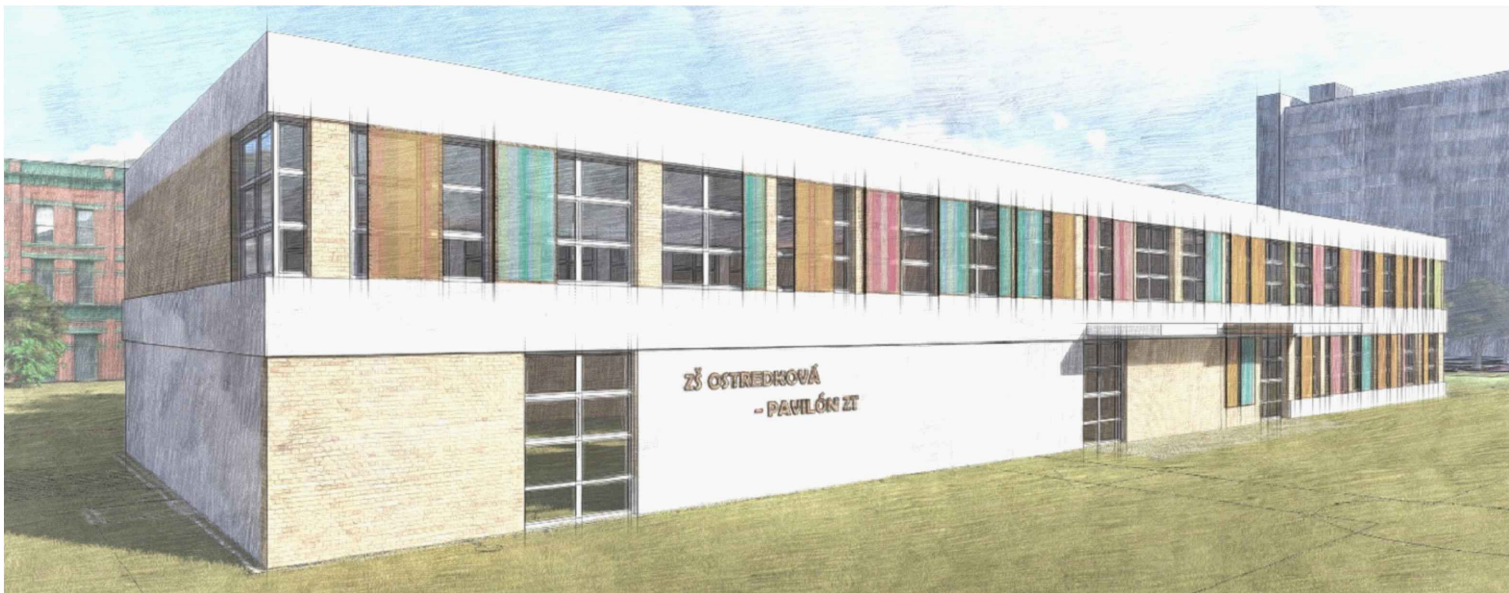


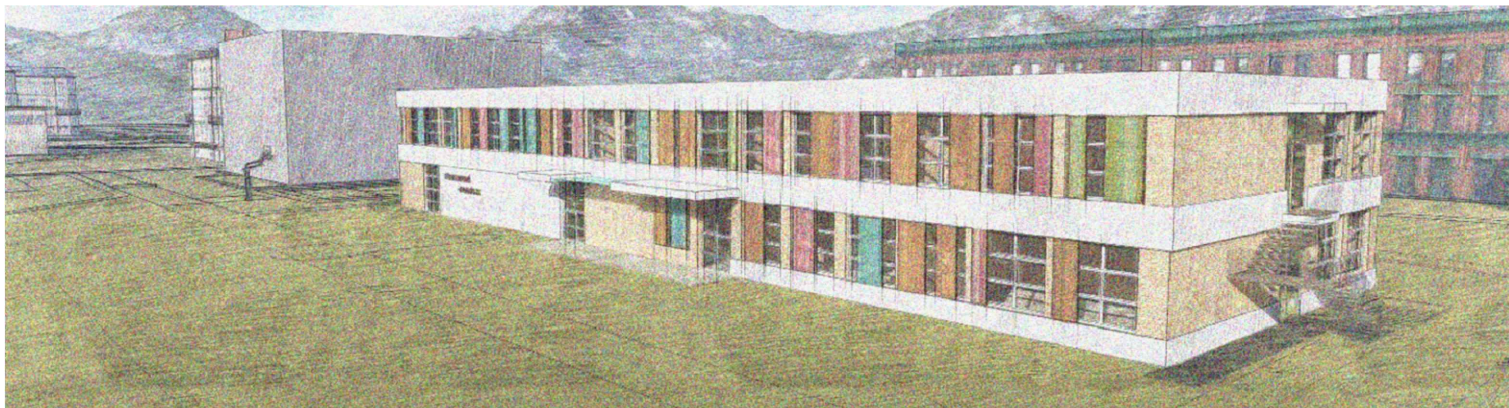

±0,000 = +250 nad úrovňou exist. komunikácie (cca 132,9 m.n.m)

VŠETKY ODCHYLKY ZISTENÉ PRED ZAČATÍM STAVBY A POČAS STAVBY JE POTREBNÉ KONZULTOVAŤ ZO ZODPOVEDNÝM PROJEKTANTOM.

TENTO PROJEKT JE CHRÁNENÝ AUTORSKÝM PRÁVOM V ZMYSLE USTANOVENÍ ZÁKONA č. 618/2003 Z.z. O AUTORSKOM PRÁVE A PRÁVACH SÚVISIACICH S AUTORSKÝM PRÁVOM. AKÉKOL'VEK NEOPRAVNENÉ NAKLADANIE S PROJEKTOM BEZ SÚHLASU AUTORA JE PORUŠENÍM USTANOVENÍ ZÁKONA A JE NAPADNUTELNÉ SÚDNOU CESTOU.

AUTOR / HL. PROJ. OBJEKTU	Ing. Peter Sivoň			
ZODP. PROJ. OBJEKTU/ČASŤI	Ing. Peter Sivoň			
NAVRHOL/VYPRACOVAL	Ing. Peter Sivoň			
MIESTO STAVBY	parc. č. C-1216, E-698/400,696/300,695/400,694/200,693/100			
INVESTOR	Mestská časť Bratislava - Ružinov Mierová ul. 21, 827 05 Bratislava			
STAVBA DOKUMENTÁCIA V ZLÚČENOM ÚZEMNOM A STAVEBNOM KONANÍ ZŠ SNP Ostredková 14 parc. č. C-1216, E-698/400,696/300,695/400,694/200,693/100 k.ú. Ružinov, obec Bratislava - Ružinov SO 01 Novo navrhovaný pavilón ZŠ s telocvičňou		ÚČEL	DSP/RS	Č. VÝKRESU V
		FORMÁT	2 xA4	
		DÁTUM	11/2020	
		ZÁKAZKA	11 2020	
OBSAH VÝKRESU VIZUALIZÁCIE STAVBY	ČASŤ DOKUMENTÁCIE ARCHITEKTONICKO STAVEBNÁ ČASŤ	ARCHIV. ČÍSLO	11 2020	
		MIERKA	1:300	