
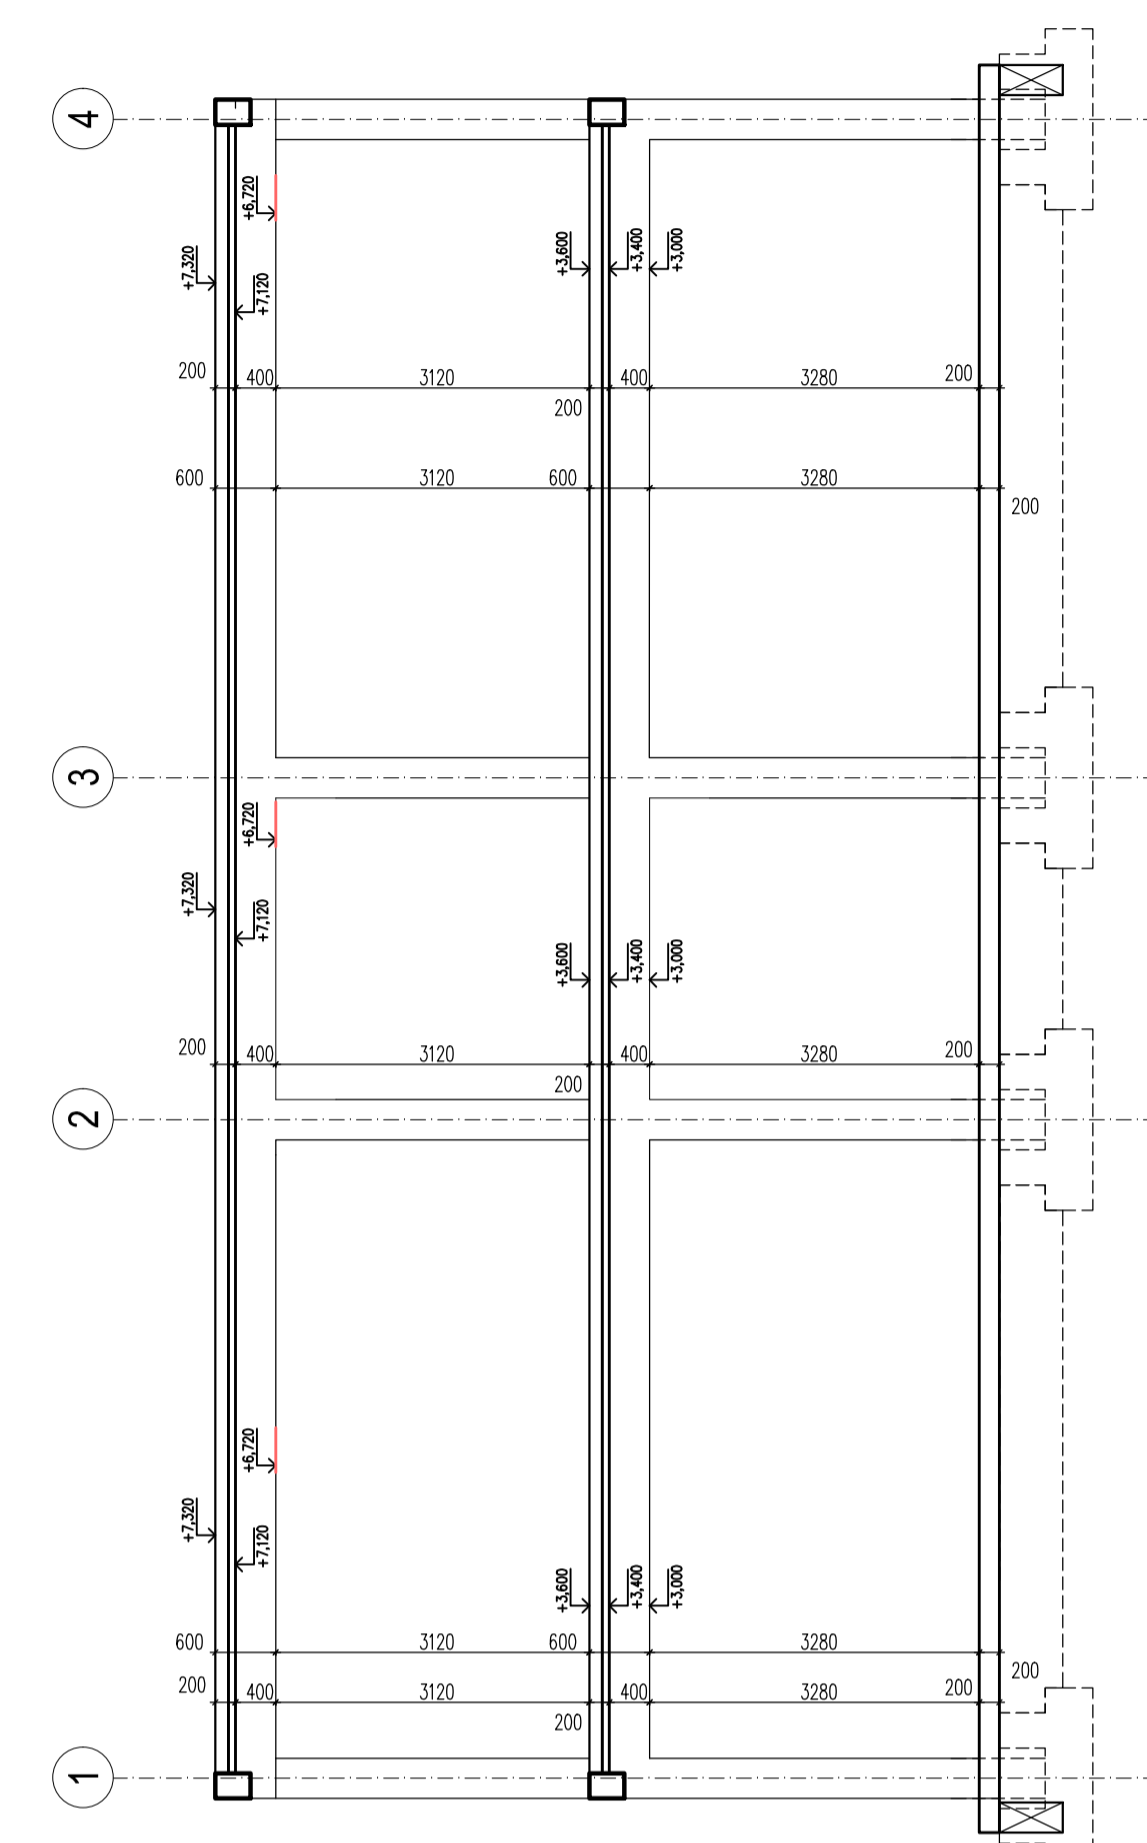


2.NP

REZ A - A

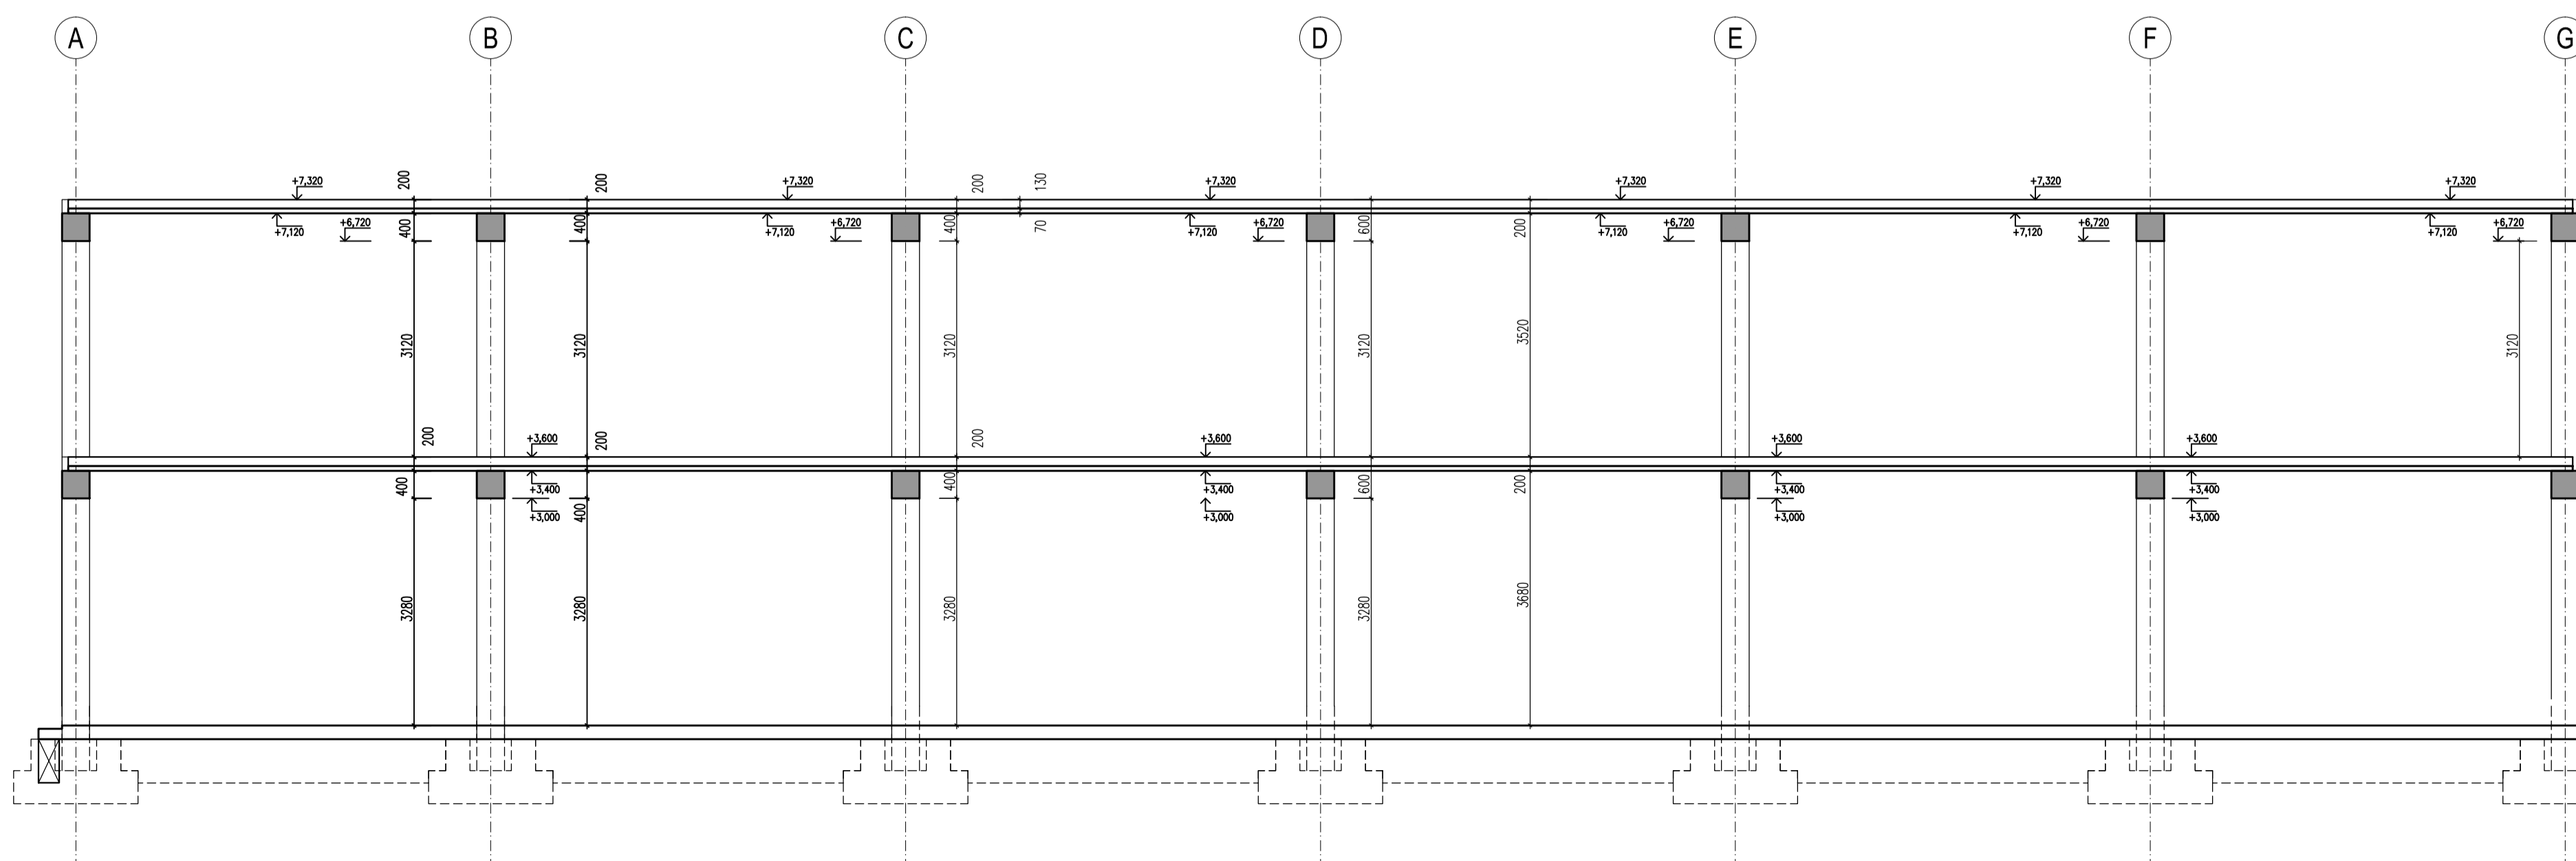

REZ B - B


**POZNÁMKY:**  
 STROPNÁ KONŠTRUKCIA - FLIGRANOVÝ STROP S NADBETONÁVKOU, hr. 200mm  
 KRYTIE VÝSTUŽE ZABEZPEČIT UHODNÝMI DIŠŤANÝMI PRVKAMI  
 DEBENIE MEDZI DIŠŤANÝMI TELESKAMI MUSÍ BYŤ ROVNÉ A TELESKA SA NESMÚ DO DEBENIA ZABORIT  
 PRI REALIZÁCI JE POTREBNÉ POSTUPOVAŤ V SÚLADE S PRÍSLUŠNÝMI NORMAMI A DOORŽIAVAŤ TECHNOLOGICKÉ POSTUPY  
 VŠETKY ROZMERY VYPLYVAJÚCE Z PD PRED VÝROBU A ZAPOČÍTANÍM PRÁČ PREMERÁŤ NA STAVBE  
 ROZDIELY ZISTENÉ NA STAVBE OPROTI PD JE NUTNÉ V TECHNICKOM RIEŠENÍ ODSÚHLASIŤ S PROJEKTANTOM A AUTOROM STAVBY  
 PROJEKT STAVBY PRE STAVEBNÉ POVOLENIE NENAHRAŽA REALIZAČNÝ PROJEKT, VÝROBNÚ A DIELENSKÚ DOKUMENTÁCIU ZHOTOVITEĽA STAVBY  
 DO DAVATEĽSKO - VÝROBNÁ DOKUMENTÁCIA VRÁTANE DETAILOV MUSÍ BYŤ PRED VÝROBU A REALIZÁCIU PREDLOŽENÁ NA ODSÚHLASENIE PROJEKTANTOVI A AUTOROV STAVBY  
 NEODDELITELNOU SÚČASŤOU PROJEKTU STATIKY JE PROJEKT ARCHITECTÚRY - STAVEBNÉ ÚPRAVY PODLA ARCHITECTÚRY  
 ZOHLADNÍŤ VÝKRESY: TVARU, ARCHITECTÚRY, TZB (ZABUDOVANÉ SÚČASTI), ELEKTROTECHNIKY  
 VŠETKY STAVEBNÉ ÚPRAVY A ZÁSADY DO NOSNÝCH KONŠTRUKCIÍ ZREALIZOVAŤ IBA PO ODSÚHLASENÍ PROJEKTANTOM STATIKY  
 VŠETKY ZMENY A ÚPRAVY MATERIÁLOVÉHO RIEŠENIA PRED REALIZÁCIU PRÁČ ODSÚHLASIŤ S PROJEKTANTOM A AUTOROM STAVBY  
 STAVEBNÉ PRÁČE PREVÁDZAŤ PODLA PLATNÝCH PREDPISOV  
 PRI STAVEBNÝCH PRÁČACH DOORŽIAVAŤ PREDPISY O BEZPEČNOSTI PRI PRÁČI A OCHRANE ZDRAVIA  
 PEVNOSTNÉ A PRETRVÁNIE VLASTNOSTI POLŽŤIČY BETÓNOV ZABUDOVANÝCH V NOSNÝCH KONŠTRUKCIÁCH MUSIA ZODPOVEDÁŤ PEVNOSTNÝMI A PRETRVÁNÍM CHARAKTERISTIKÁM BETÓNOV DEFINOVANÝM V TAB.3.1 STN EN 1992-1-1+A1:2015

POZNÁMKA: VŠETKY ROZMERY PRED REALIZÁCIU PREVERIŤ NA STAVBE  
 PROJEKTANT NENESIE ŽIADNÚ ZODPOVEDNOSŤ ZA ZMENY USKUTOČNENÉ BEZ JEHO PÍSMENÉHO SÚHLASU  
 ZHOTOVITEĽ JE POVINNÝ O ZISTENÝCH CHÝBACH V DOKUMENTÁCI NEODKLADNE INFORMOVAŤ PROJEKTANTA  
 ZHOTOVITEĽ JE POVINNÝ SKUTOČNÉ ROZMERY SKONTROLOVAŤ NA STAVBE

**LEGENDA MATERIÁLOV:**

- PREFABRIKOVANÝ ŽB SKELET - STĽP
- PREFABRIKOVANÁ STUŽUJÚCA ŽB STĚNA hr. 150 mm

**ŽELEZOBETÓN - BETÓN EN 206 - C25/30 - XC1(SK) - CI. 0,4 , Dmax 16 - S3**  
**BETONÁRSKA VÝSTUŽ B500B**

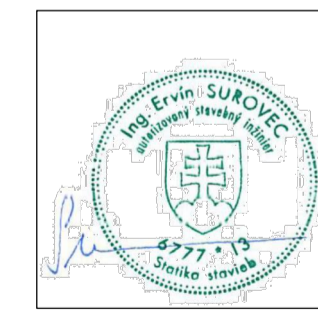

±0,000 ± +250 nad úrovňou exist. komunikácie (cca 134 m.n.m)  
 VŠETKY ODHĽADY ZISTENÉ PRED ZAČATÍM STAVBY A POČAS STAVBY JE POTREBNÉ KONZULTOVAŤ ZO ZODPOVEDNÝM PROJEKTANTOM  
 TENTO PROJEKT JE CHRÁNENÝ AUTORSKÝM PRÁVOM V ZMÝSLÉ USTANOVENÍ ZÁKONA č. 618/2003 Z.z. O AUTORSKOM PRÁVE A PRÁCH SŮBŤIACH S AUTORSKÝM PRÁVOM.  
 AKÉKOLIEK NEOPRAVNĚNĚ NAKLADANÉ S PROJEKTOM BEZ SÚHLASU AUTORA JE PORUŠENÍM USTANOVENÍ ZÁKONA A JE NAPADNUTEĽNÉ SÚDNOU CESTOU.

AUTOR / HL. PROJ. OBJEKTU	Ing. arch. A. Plančárová, Ing. P. Sivoň, PhD.	EKO Energy Projekt, s.r.o. Karpatské námestie 10/A 831 02 Bratislava tel. +421 948 514 497 mail: peter.sivon@gmail.com
ZODP. PROJ. OBJEKTU/ČASŤI	Ing. P. Sivoň, PhD., Ing. E. Šurovec, Ing. P. Sivoň, PhD., Ing. E. Šurovec.	
NAVHOL/VYPRACOVAL	Ing. P. Sivoň, PhD., Ing. E. Šurovec, k.ú. Ružinov, obec Bratislava - Ružinov	ÚČEL FORMÁT DATUM ZÁKAZKA ARCHIV. ČÍSLO MERKA
MIESTO STAVBY	parc. č. 15640/2,3,4,5,58, 15638/7,8,9,10,94,95 Mestská časť Bratislava - Ružinov	
INVESTOR	Mierová ul. 21, 827 05 Bratislava	ÚR/DSP/DRS Č. VÝKRESU s05
STAVBA	DOKUMENTÁCIA PRE REALIZÁCIU STAVBY ZŠ MEDZILABORECKÁ parc. č. 15640/2,3,4,5,58, 15638/7,8,9,10,94,95, k.ú. Ružinov, obec Bratislava - Ružinov OBJEKT/PREV. SÚBOR SO 01 NOVO NAVHOVANÝ PAVILÓN PRE ZŠ	ČASŤ DOKUMENTÁCIE STATIKA
OBSAH VÝKRESU		
VÝKRES SKLADBY STROPU NAD 2.NP		1:75