



SCHÉMA ZAPOJENIA:

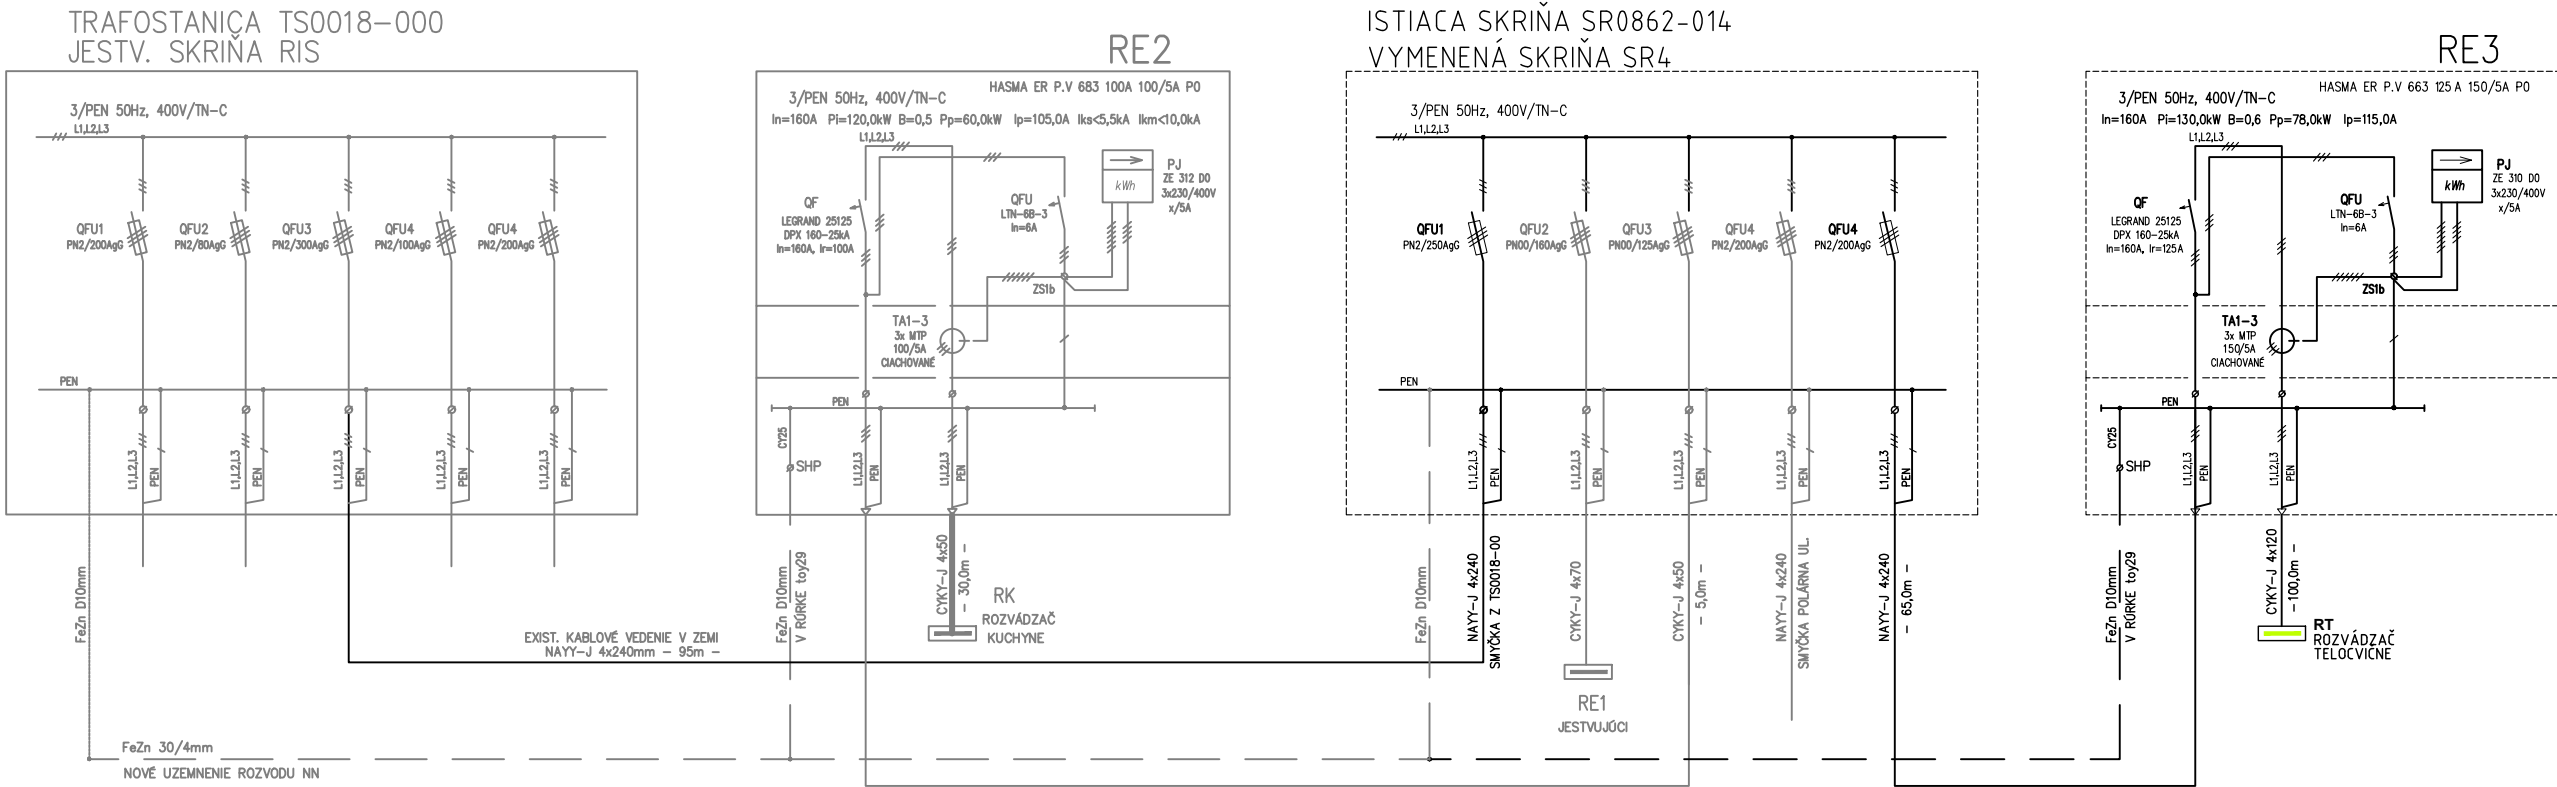

±0,000 ≡ +250 nad úrovňou exist. komunikácie (cca 136m.n.m)
VŠETKY ODCHYLKY ZISTENÉ PRED ZAČATÍM STAVBY A POČAS STAVBY JE POTREBNÉ KONZULTOVAŤ ZO ZODPOVEDNÝM PROJEKTANTOM.
TENTO PROJEKT JE CHRÁNENÝ AUTORSKÝM PRÁVOM V ZMYSLE USTANOVENÍ ZÁKONA č. 618/2003 Z.z. O AUTORSKOM PRÁVE A PRÁVACH SÚVISIACICH S AUTORSKÝM PRÁVOM.
AKÉKOL'VEK NEOPRAVNENÉ NAKLADANIE S PROJEKTOM AUTORA JE PORUŠENÍM USTANOVENÍ ZÁKONA A JE NÁPADNUTELNÉ SÚDNOU CESTOU.

POZNÁMKA

- ROZVODNÁ SÚSTAVA : 3/PEN 50Hz, 400V / TN-C
 - OCHRANA PRED ZÁSAHOM EL. PRÚDOM STN 33 2000-4-41:2007
čl. 411.3.1 OCHRANNÉ UZEMNENIE A OCHRANNÉ POSPÁJANIE
čl. 411.3.2 OCHRANA SAMOČINNÝM ODPOJENÍM PRI PORUČE
 - KRYTIE IP44, PO OTVORENÍ DVERÍ IP20
 - PRÍVOD ZDOLA, VÝVOD ZDOLA
 - ROZVÁDZAČ JE TYPOVÝ PLASTOVÝ, PILIEROVÝ (HASMA)
- !!! DĹŽKY KÁBLOV PRÍPOJKY NN UVEDENÉ NA VÝKRESE SÚ LEN ORIENTAČNÉ, MERANÉ Z VÝKRESU, SKUTOČNÉ DĹŽKY KÁBLOV TREBA ZMERAŤ PRIAMO NA STAVBE

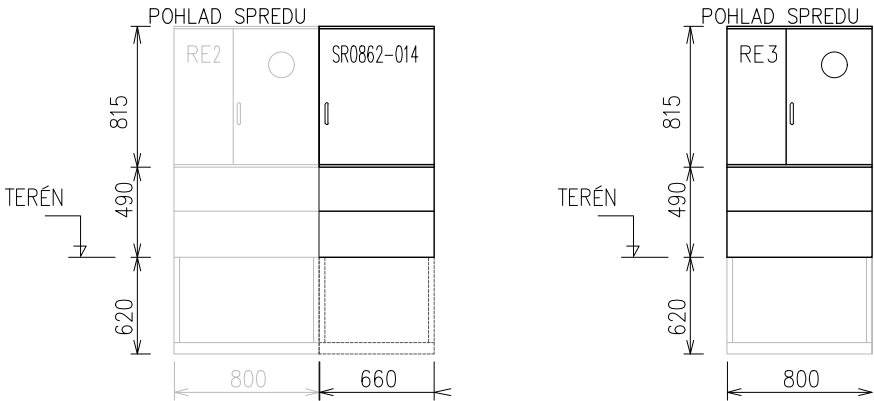

PROJEKT:	ZŠ SNP Ostredková 14 parc. č. C-1216, E-698/400,696/300,695/400,694/200,693/100 k.ú. Ružinov, obec Bratislava -Ružinov				
STAVEBNÝ OBJEKT:	SO-02 PRÍPOJKA NN				
INVESTOR:	Základná škola, Ostredková 14, 821 02 Bratislava				
OBEC:	KATAST.ÚZEMIE:	OKRES:	PARCELNÉ ČÍSLO:	FORMÁT:	420x297
BRATISLAVA	RUŽINOV	BRATISLAVA II	parc. č. C-1216, E-698/400,696/300 695/400,694/200,693/100	DÁTUM:	01/2021
AUTORI PROJEKTU:	Ing. Peter Sivoň			STUPEŇ:	DSP
ZODP, PROJEKTANT:	Ing. Karol Kažimír, Rudolf Škrabák			MIERKA:	-----
VYPRACOVAL:	Rudolf Škrabák, Bc. Peter Šesták			REVÍZIA:	
VÝKRES:	PREHLADOVÁ SCHÉMA NAPÁJANIA				PARÉ: KP-01