




POHLAD SEVERNÝ

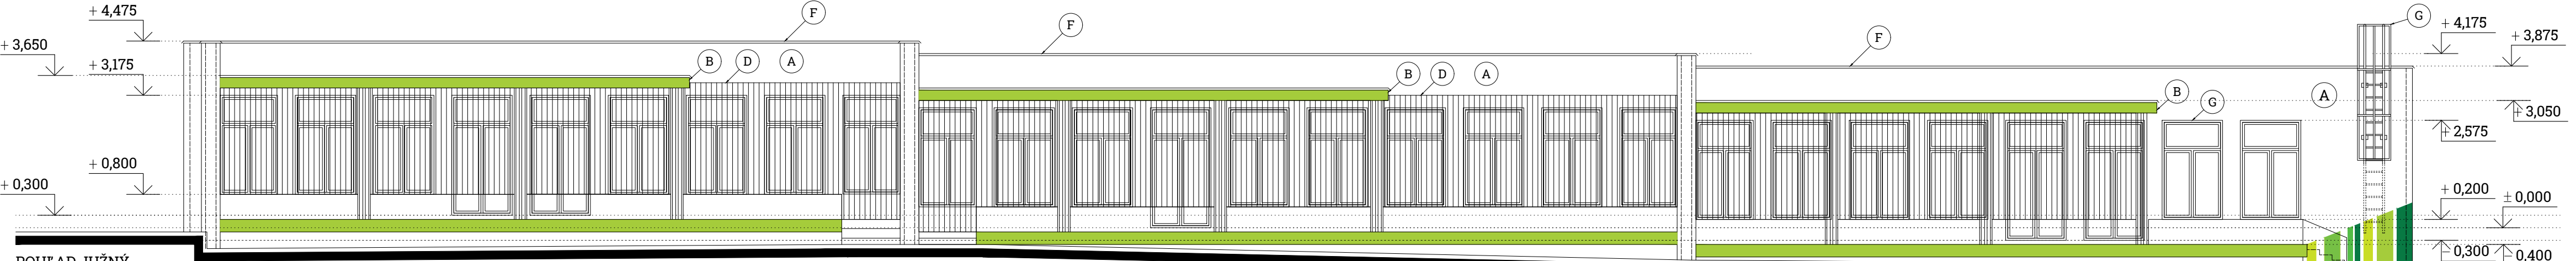

POHLAD JUŽNÝ

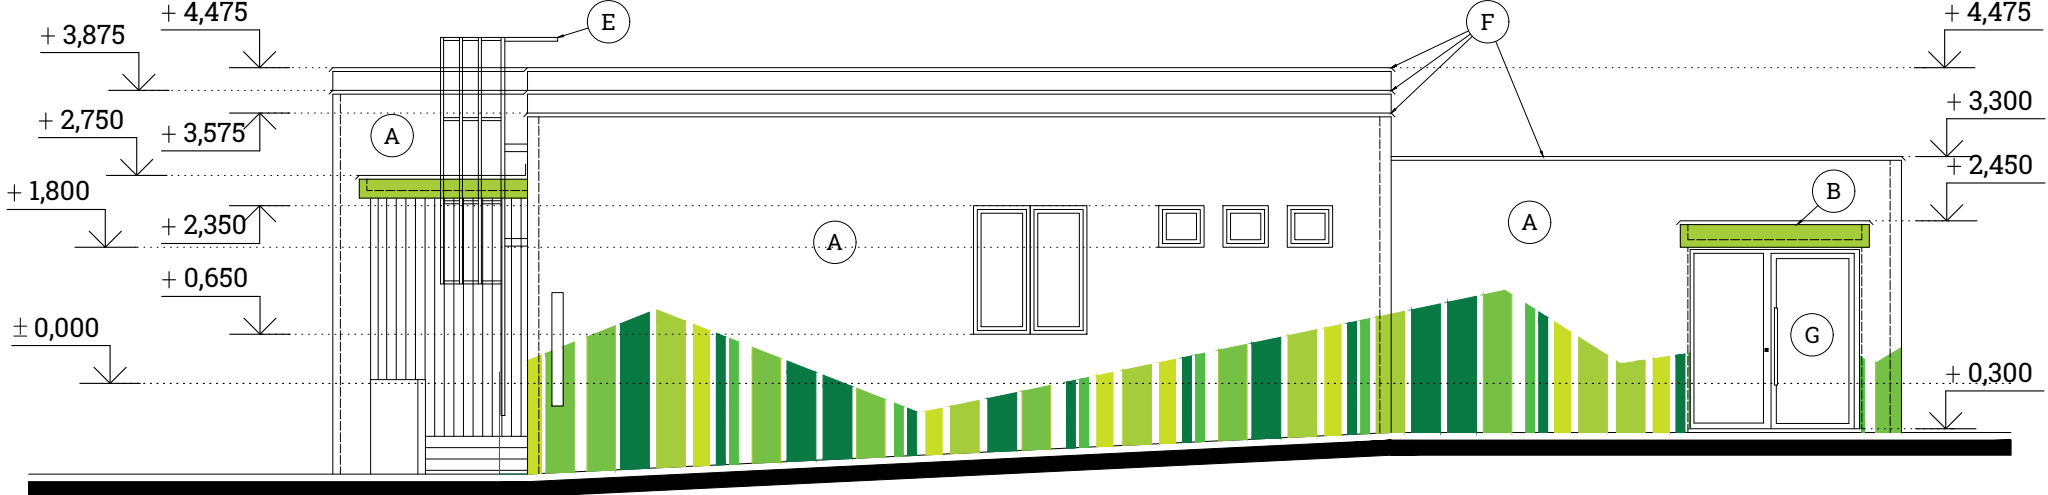

POHLAD VÝCHODNÝ

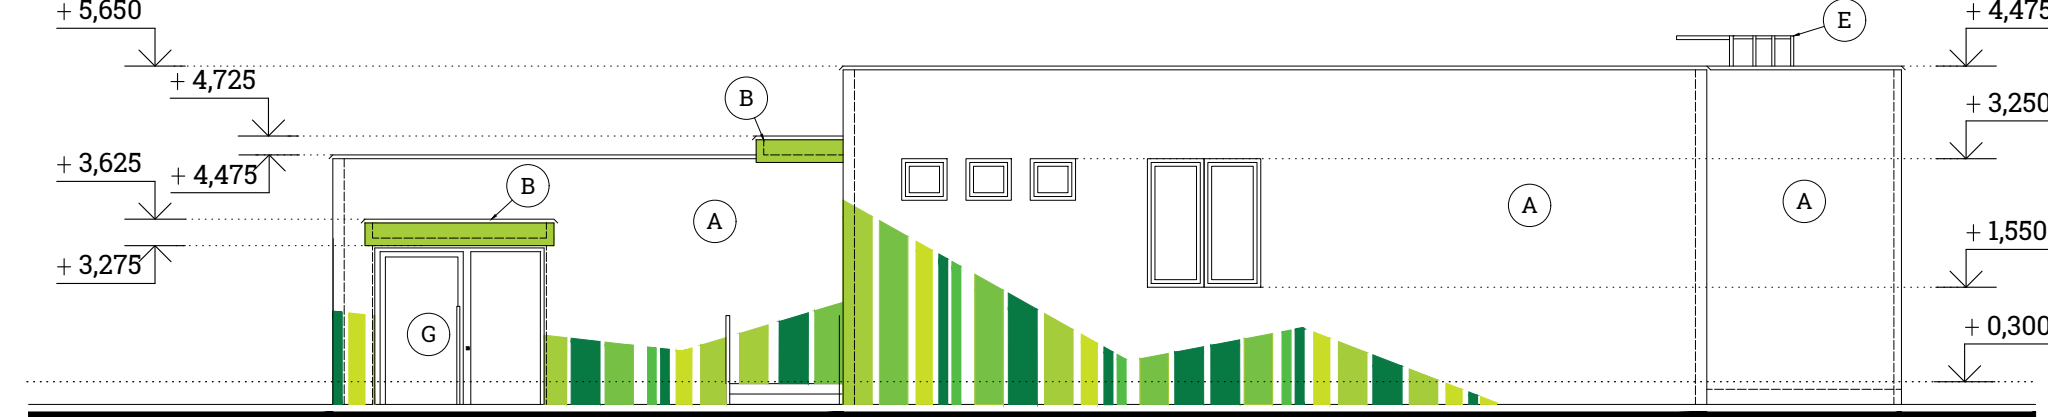

POHLAD ZÁPADNÝ

LEGENDA:

- (A) FASÁDNA OMIETKA - FARBA - BIELA
- (B) FASÁDNA OMIETKA - FARBA - ZELENÁ
- (C) FASÁDNA OMIETKA GRAFIKA - FARBA ODTIENE ZELENEJ
- (D) OCHRANNÉ MREŽE TERÁS A ÁTRIA - FARBA - ZELENÁ
- (E) VÝLEZ NA STRECHU - FARBA - BIELA
- (F) KLAMPIARSKÉ PRÁCE - OPLECHOVANIE ATIKY
- (G) OKNÁ A DVERE V OBVODOVOM PLÁŠTI

POZNÁMKY:

- REALIZÁCIU STAVEBNÉHO DIELA JE MOŽNÉ ZACĎAŤ PO DÔKLADNOM OBOZNÁMENÍ SA S PROJEKTOVOU DOKUMENTÁCIOU
- V MIESTACH NAŠLAPNÝCH VRSTIEV PODLÁH BUDE POVRCH ZAROVNANÝ SAMONIVELIZAČNÝM POTEROM
- PRÍPADNÉ ZMENY OPROTI DOKUMENTÁCII JE NUTNÉ ODSÚHLASIŤ S PROJEKTANTOM
- PROJEKTOVÁ DOKUMENTÁCIA NENAHRÁDZA VÝROBNÚ A DIELENSKÚ DOKUMENTÁCIU DODÁVATEĽA
- PRI REALIZÁCII JE NUTNÉ POSTUPOVAŤ V SÚLADE S PLATNÝMI STN A EN
- V PRÍPADE NEJASNOSTÍ JE NUTNÉ KONTAKTOVAŤ PROJEKTANTA
- AK V PRIEBEHU REALIZÁCIE REKONŠTRUKCIE BUDÚ ODHALENÉ NOVÉ SKUTOČNOSTI ALEBO NEZROVNALOSTI S DOKUMENTÁCIOU, JE NUTNÉ KONTAKTOVAŤ PROJEKTANTA!

VŠETKY ROZMERY JE NUTNÉ PRED REALIZÁCIOU PREVERIŤ NA STAVBE !!!

Upozornenie:

Táto dokumentácia je majetkom autora, nesmie byť použitá pre výstavbu, publikovaná, reprodukováaná, upravená alebo napodobňovaná bez súhlasu autora podľa autorského zákona č.618/2017 Z.z.. Autor má výhradné právo udeľovať súhlas na každé použitie diela, na ochranu pred zásahom do diela, na autorskú korektúru diela, dozor autora nad zhotovením a iné práva podľa autorského zákona. Každá osoba, narábajúca s týmto dokumentom, je povinná naštudovať si jeho obsah a v prípade nejasností musí tieto zistenia neodkladne oznámiť autorovi a v ďalšom postupe sa riadiť jeho pokynmi. V prípade, že tak neurobí, berie plnú zodpovednosť za škody spôsobené neporozumením, alebo zlým výkladom obsahu dokumentu.

NÁZOV STAVBY:	REKONŠTRUKCIA A ZMENA ÚČELU OBJEKTU TOMÁŠIKOVA 25 - zariadenie starostlivosti o deti	PEČIATKA:	STUPEŇ PROJEKTU:	
MIESTO VÝSTAVBY:	Tomášikova 25, Bratislava		STAVEBNÉ POVOLENIE	
INVESTOR:	Mestská časť Bratislava - Ružinov		DÁTUM:	08/2020
AUTOR PROJEKTU:	Ing. Gabriel ÁDÁM, Ing. Miroslav PREŠINSKÝ, PhD.		MIERKA:	M 1:100
ZODPOVEDNÝ PROJEKTANT:	Ing. Miroslav PREŠINSKÝ, PhD.		FORMÁT:	3 x A4
VYPRACOVAL:	Ing. Miroslav PREŠINSKÝ, PhD.		ARCHÍV Č.:	
PREDMET VÝKRESU:	POHLADY - farebné riešenie - navrhovaný stav		ČÍSLO VÝKRESU:	
ČASŤ PROJEKTU:	ARCHITEKTÚRA		A11	