


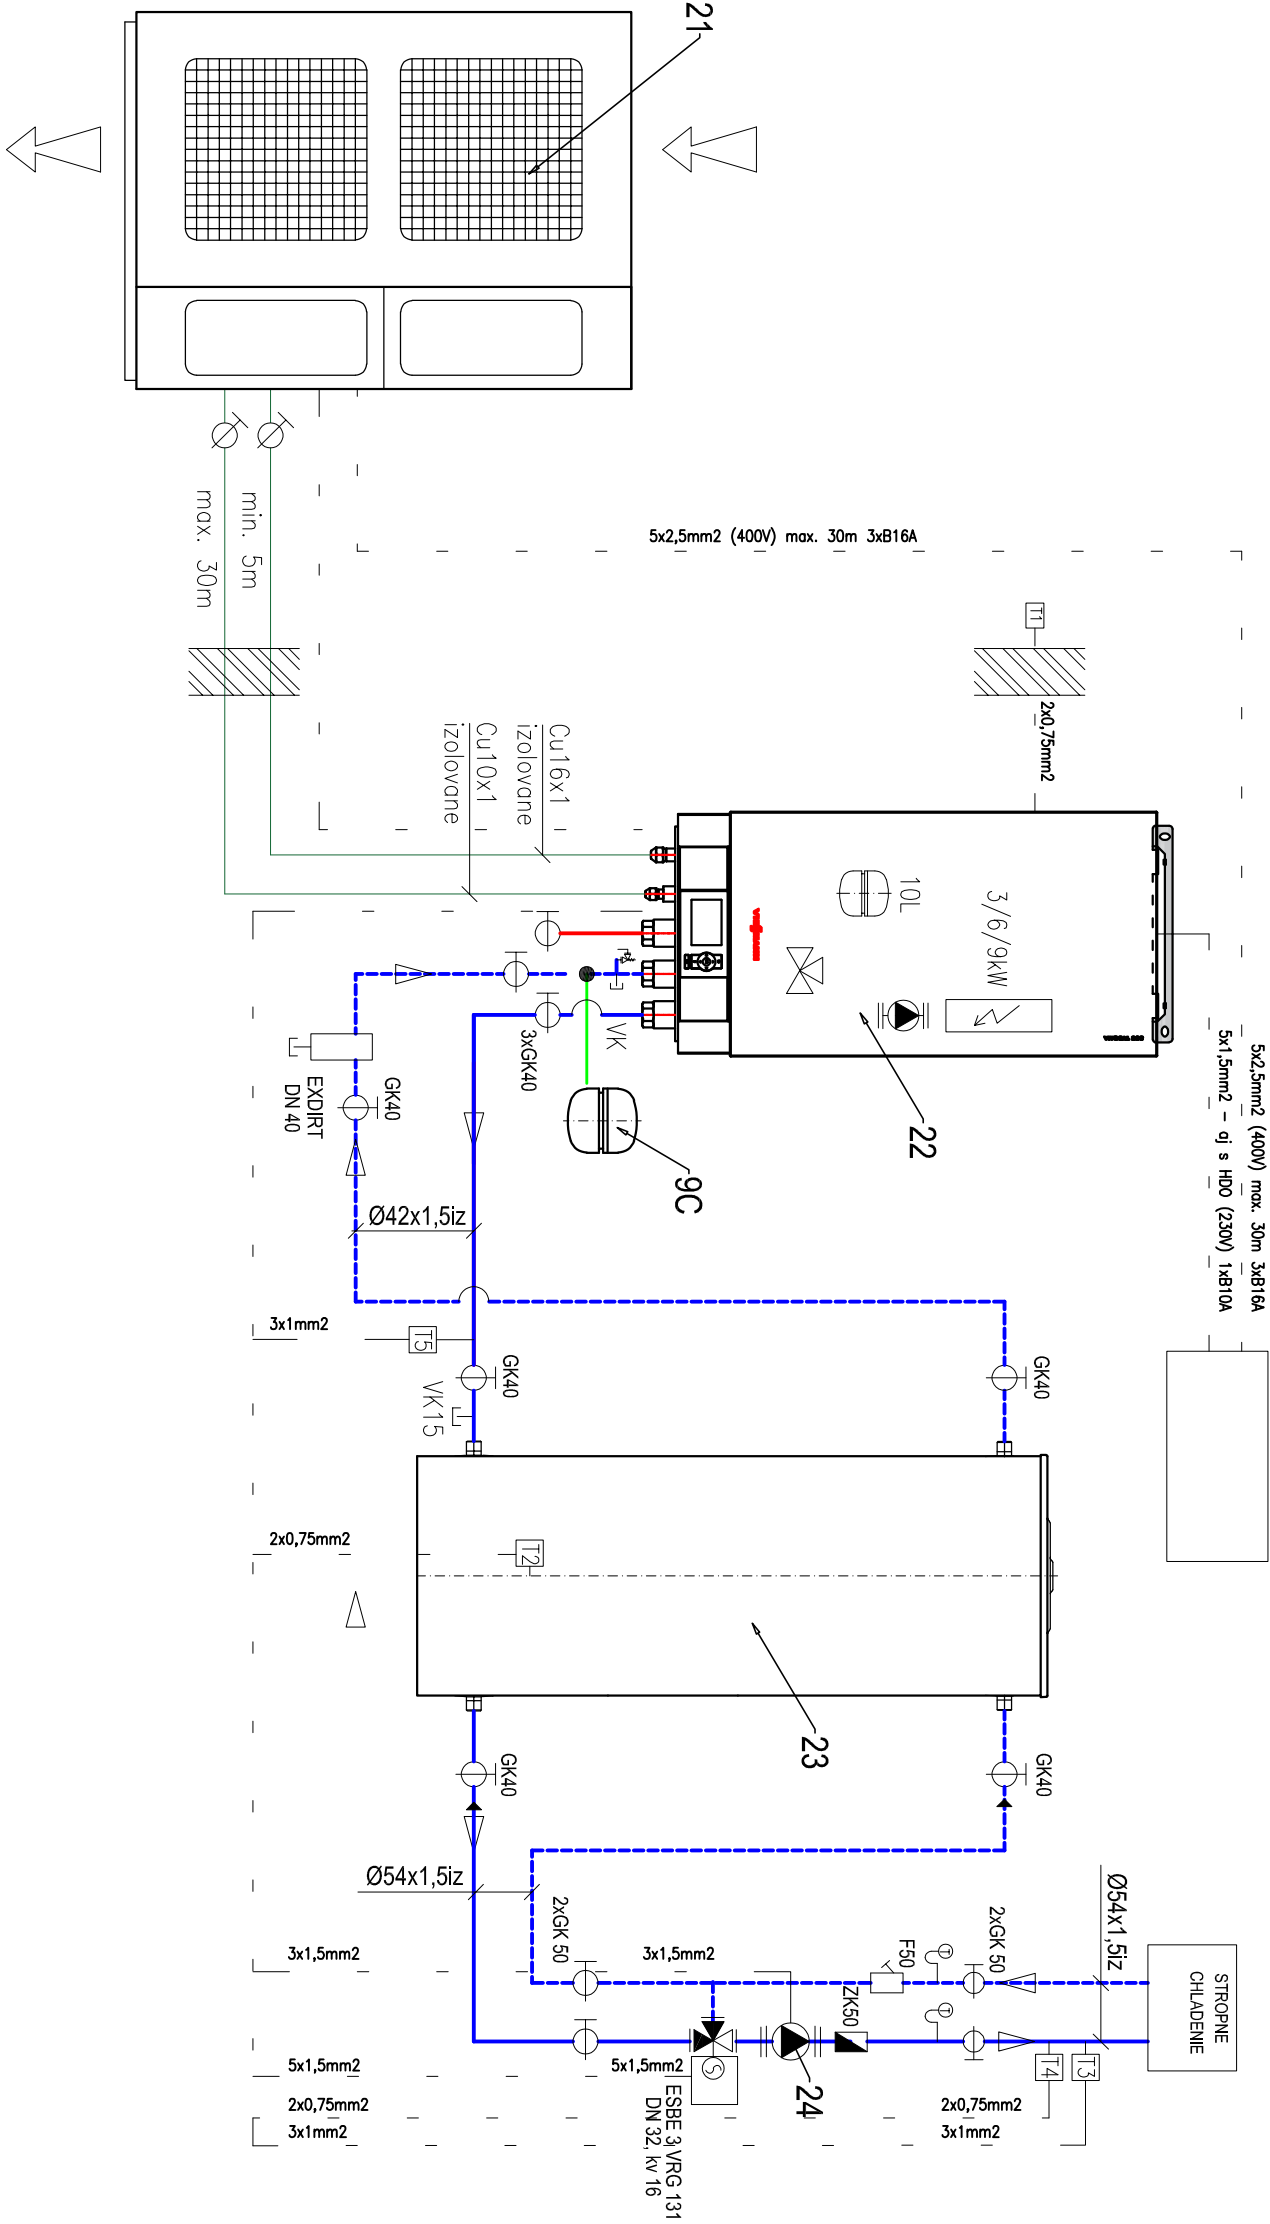

SADA Č.

GENÉRALNÝ PROJEKTANT: PSSST s.r.o., Kúpeckého 3, 821 08 Bratislava				TP-PROJEKT, s.r.o. NÁMESTIE MIERU 1 080 01 PREŠOV e-mail: tpprojekt@gmail.com	
HL. PROJEKTANT	ZODP. PROJEKTANT	VYPRACOVAL			
Ing. Peter Sivoň, PhD	Ing. Olo Scholtz	Ing. Olo Scholtz			
NÁZOV STAVBY, MÍSTO PROJEKTU, PŮVODNÝ ROZHODNUTÍ A STAVEBNÍ POVOLENÍ, ZŠ SNP OSTREDOVÁ 14					
parc. č. C-1216, E-698/4003,696/300,695/400,694/200,693/100					
k.ú. Ružinov, obec Bratislava - Ružinov					
OBJEKT: SO-01, Novonavrhovaný pavilón ZŠ s telocvičnou					
INVESTOR: Mestská časť Bratislava-Ružinov, Mierová 21, 827 05 Bratislava					
OBSAH VÝKRESU:					
SCHÉMA ZAPOJENIA - CHLADENIE			DIEL	ÚSTREDNÉ VYKUROVANIE	
			STUPEŇ		
			ZÁK. ČÍSLO		
			DÁTUM		
			FORMÁT		
			MIERKA		

			12		