


REZ cez chodník



REZ cez parkovisko

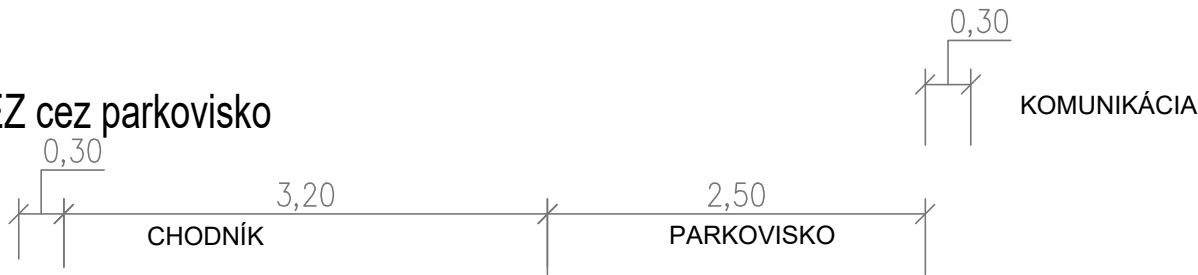

REZ cez chodník



Konštrukcia chodníka - asfaltový povrch typ A:

•	asfaltový betón AC08 CA50/70,II,	STN EN 13108-1	40 mm
•	podkladný betón c 16/20-XO	STN EN 206-1/NA	120 mm
•	Štrkodrva ŠD 31,5 Ge..	STN 73 6126 hr.	80 mm
•	Spolu		240 mm

Konštrukcia komunikácie z asfaltobetónu - typ B1

•	asfaltový betón pre ohrusnú vrstvu AC011, CA 50/70, S	TN EN 13108-1,	60 mm
•	Asfaltový spojovací postrek PS, AEK,	STN 736129 0,5kg/m ²	
•	Betón asfaltový tr. 1 ložný ABL	STN EN 13108-1,	50 mm
•	Asfaltový spojovací postrek PS, A,	STN 736129 0,5kg/m ²	
•	Podklad z kameniva obal. asfaltom tr. 1	STN EN 13108-1,	90 mm
•	Asfaltový infiltračný postrek PI, A,	STN 736129 0,8kg/m2/	
•	Stabilizácia cementom, SC I,	STN 736124	170 mm
•	Štrkodrva, ŠD	STN 736126	190 mm
•	Vrstva z geotextílie Tatratex PP 300g/m2		
•	Spolu		540 mm

Konštrukcia komunikácie z asfaltobetónu - typ B

•	asfaltový betón pre ohrusnú vrstvu AC011, CA 50/70,	STN EN 13108-1,	60 mm
•	Asfaltový spojovací postrek PS, AEK,	STN 736129 0,5kg/m ²	
•	Betón asfaltový tr. 1 ložný ABL	STN EN 13108-1,	50 mm
•	Asfaltový spojovací postrek PS, A,	STN 736129 0,5kg/m ²	
•	Podklad z kameniva obal. asfaltom tr. 1	STN EN 13108-1,	90 mm
•	Asfaltový infiltračný postrek PI, A,	STN 736129 0,8kg/m ²	
•	Stabilizácia cementom, SC I,	STN 736124	100 mm
•	Štrkodrva, ŠD - zhutnená na 90 MPa		
•	spolu		300 mm

VA - project s.r.o. Miletičova 550/1 821 08 Bratislava

Názov stavbyRekonštrukcia chodníka Ružová dolina

Miesto stavbyMČ Bratislava - Ružinov OKRES: BRATISLAVA

Stupeň dokumentácieProjekt na stavebné povolenie

InvestorMČ Bratislava - Ružinov, Mierová ul. 21, 82705 Bratislava

ProjektantVA-project s.r.o., Miletičova 550/1, 82108 Bratislava

Zodpovedný projektantIng.Andrej Vachaja

Časť dokumentácieSpevnené plochy

Obsah výkresuPriechne rezy

Handwritten signature and initials.

Dátum11/2019

Formát02xA4

Mierka1:50

Číslo002