



REZ B - B

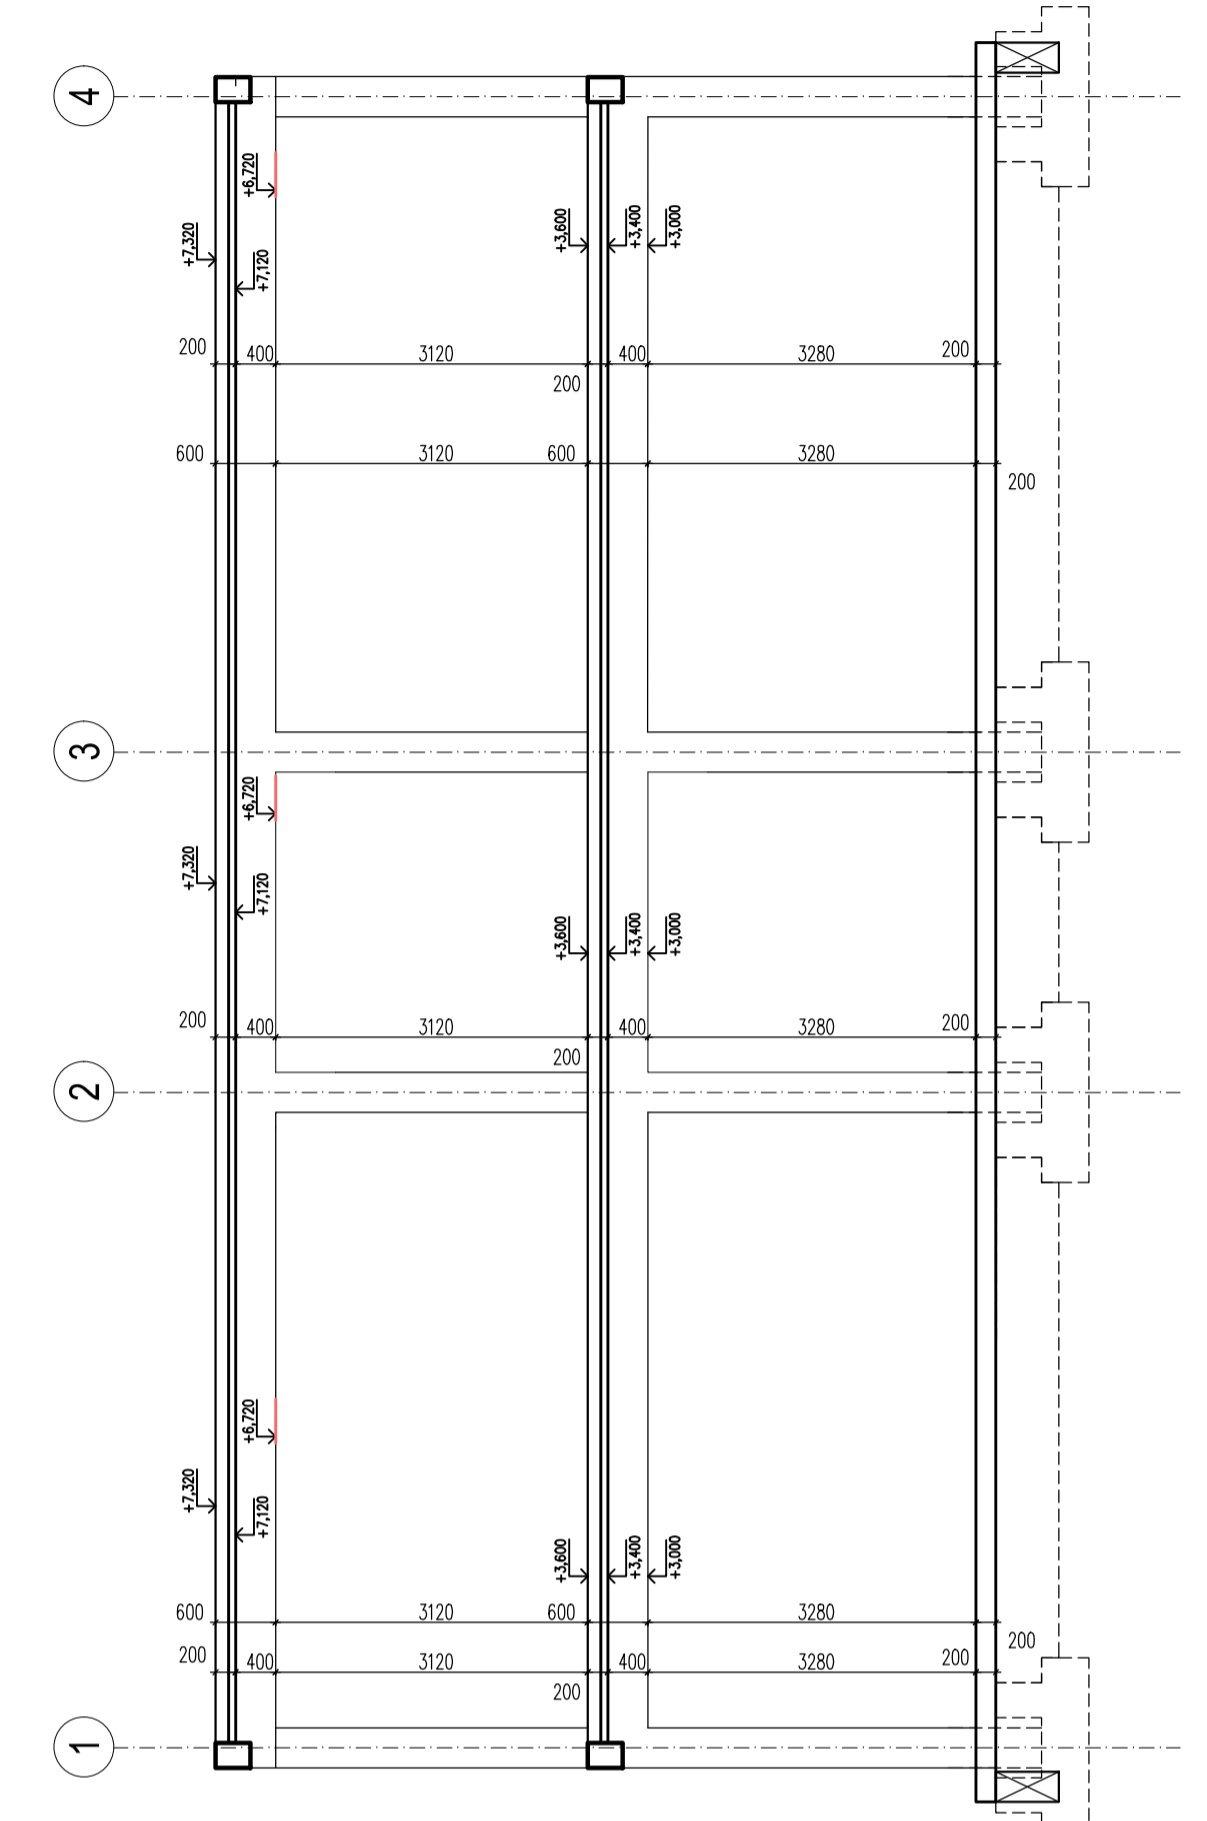

REZ A - A

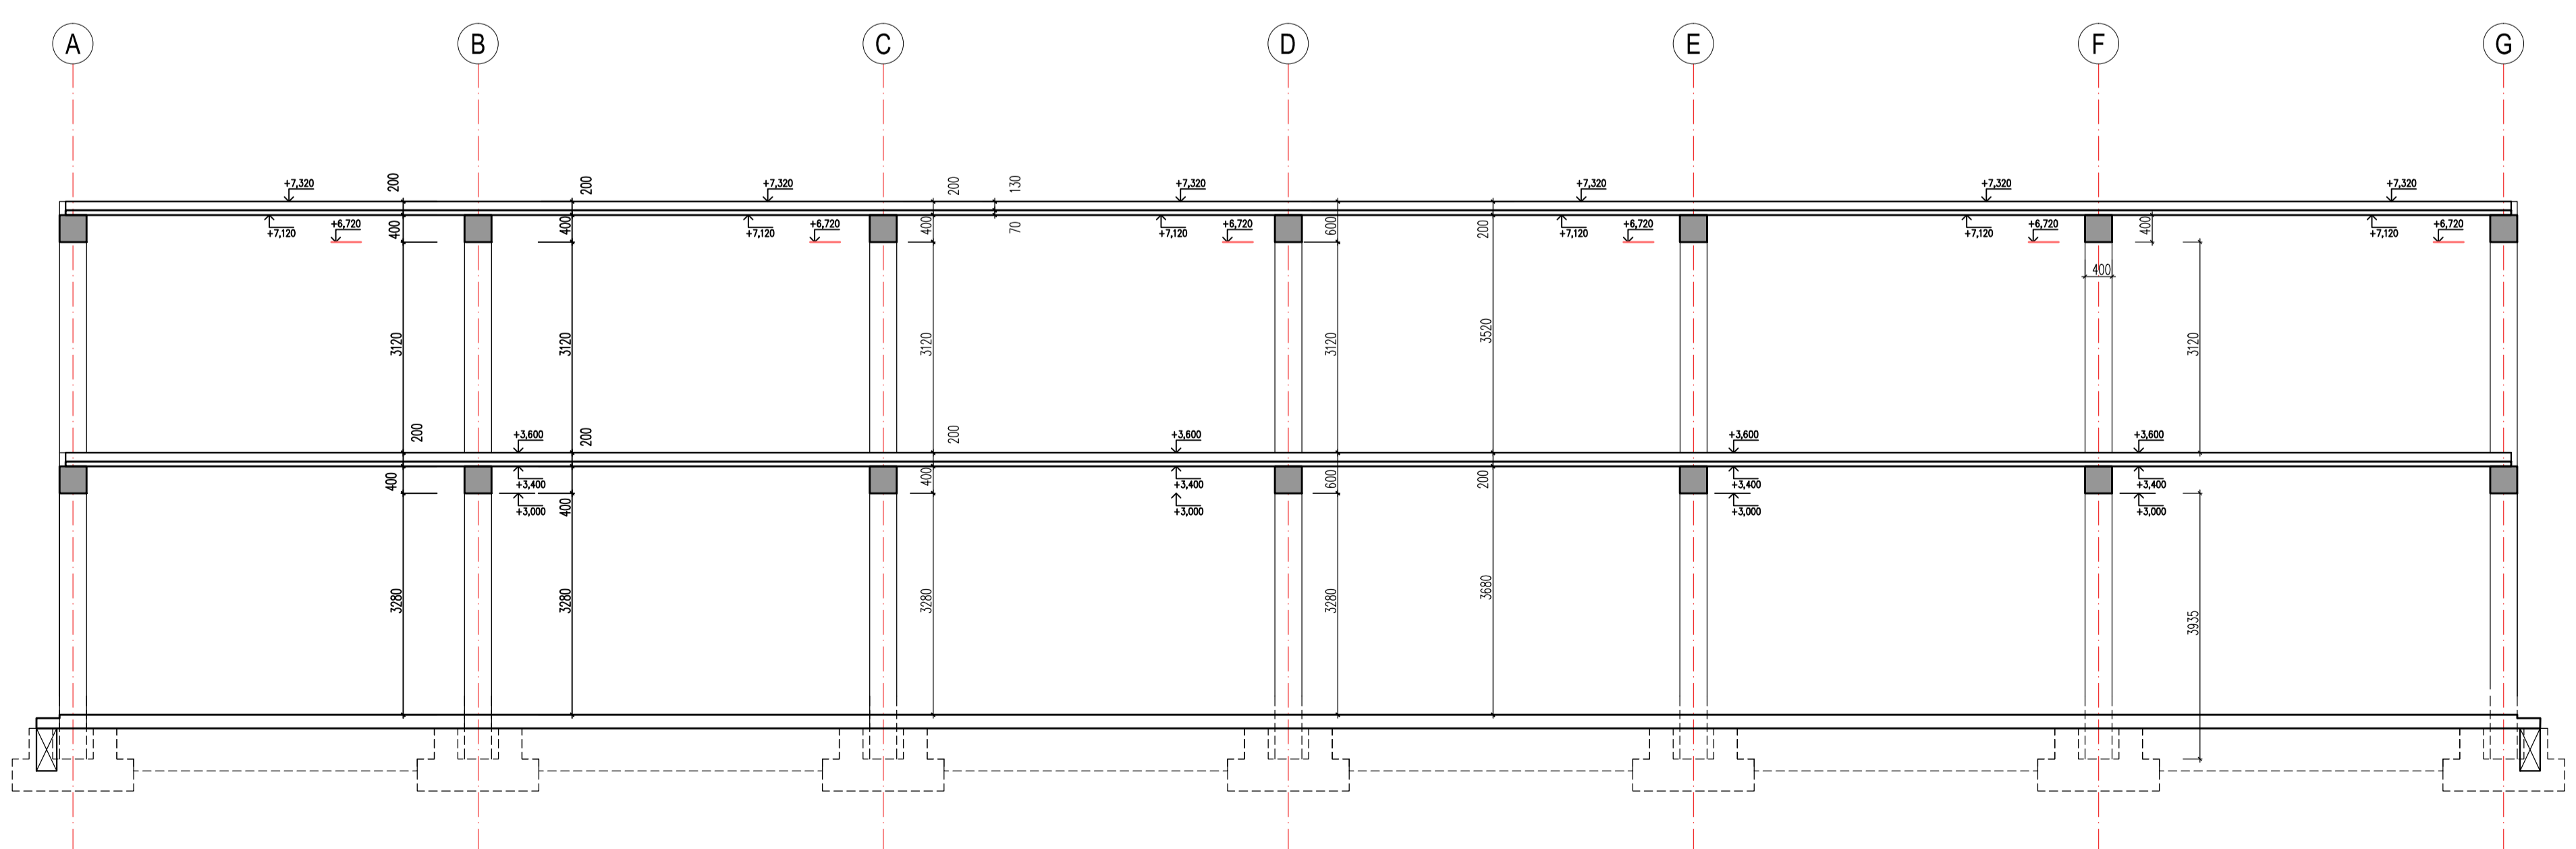

POZNÁMKY:
 STROPNÁ KONŠTRUKCIA - FILIGRANOVÝ STROP S NADBETONÁVKOU, hr. 200mm
 KRYTIE VÝSTUŽE ZABEZPEČÍ VHDNÝMI DIŠTANČNÝMI PRVKAMI
 DEBENIE MEDZI DIŠTANČNÝMI TIELESKAMI MUSÍ BYŤ ROVINNÉ A TIELESKA SA NESÚ DO DEBENIA ZABORIT
 PRI REALIZÁCII JE POTREBNÉ POSTUPOVAŤ V SÚLADE S PRÍSLUŠNÝMI NORMAMI A DOORŽIAVAŤ TECHNOLOGICKE POSTUPY
 VŠETKY ROZMERY VYPLYVAJUCE Z PD PRED VÝROBOU A ZAPOČATÍM PRÁČ PREMERÁŤ NA STAVBE
 ROZDIELY ZISTENÉ NA STAVBE OPROTI PD JE NUTNÉ V TECHNICKOM RIEŠENÍ ODSÚHLASIŤ S PROJEKTANTOM A AUTOROM STAVBY
 PROJEKT STAVBY PRE STAVEBNÉ POVOLENIE NENAHŔADZA REALIZAČNÝ PROJEKT, VÝROBNÚ A DIELENSKÚ DOKUMENTÁCIU ZHOTOVITELA STAVBY
 DODÁVATEĽSKO - VÝROBNÁ DOKUMENTÁCIA VŤRATANE DETALOV MUSÍ BYŤ PRED VÝROBOU A REALIZÁCIOU PREDLOŽENÁ NA ODSÚHLASENIE PROJEKTANTOVI A AUTOROVI STAVBY
 NEODEDELITELNOU SOUČASŤOU PROJEKTU STATIKY JE PROJEKT ARCHITEKTÚRY - STAVEBNÉ ÚPRAVY PODLA ARCHITEKTÚRY
 ZOHĽADNIŤ VÝKRESY: TVARU ARCHITEKTÚRY, TŽB (ZABUDOVANÉ SOUČASTI), ELEKTROTECHNIKY
 VŠETKY STAVEBNÉ ÚPRAVY A ZÁSADY DO NOSNÝCH KONŠTRUKCIÍ ZREALIZOVAŤ IBA PO ODSÚHLASENÍ PROJEKTANTOM STATIKY
 VŠETKY ZMENY A ÚPRAVY MATERIÁLOVÉHO RIEŠENIA PRED REALIZÁCIOU PRÁČ ODSÚHLASIŤ S PROJEKTANTOM A AUTOROM STAVBY
 STAVEBNÉ PRÁČE PREVAŽIŽAJÚ PODLA PLATNÝCH PŘEDPISOV
 PRI STAVEBNÝCH PRÁČACH ODORŽIAVAŤ PŘEDPISY O BEZPEČNOSTI PRI PRÁCI A OCHRANE ZDRAVIA
 PEVNOSTNÉ A PRETVÁRNÉ VLASTNOSTI POUŽITÝCH BETÓNŮV ZABUDOVANÝCH V NOSNÝCH KONŠTRUKCIÁCH MUSIA ZODPOVEDAŤ PEVNOSTNÝM A PRETVÁRNÝM CHARAKTERISTIKÁM BETÓNŮV DEFINOVANÝM V TAB.3.1 STN EN 1992-1-1+A1:2015

POZNÁMKA: VŠETKY ROZMERY PRED REALIZÁCIOU PŘEVĚŘIT NA STAVBE
 PROJEKTANT NENESIE ŽADNÚ ZODPOVEDNOSŤ ZA ZMENY USKŮTČENÉ BEZ JEHO PÍSMENÉHO SÚHLASU
 ZHOTOVITEL JE POVINNÝ O ZISTENÝCH CHYBÁCH V DOKUMENTÁCIÍ NEODKLADNE INFORMOVAŤ PROJEKTANTA
 ZHOTOVITEL JE POVINNÝ SKUTOČNÉ ROZMERY SKONTROLOVAŤ NA STAVBE

LEGENDA MATERIÁLOV:

- PREFABRIKOVANÝ ŽB SKELET - STĽP
- PREFABRIKOVANÁ STŮŽUJÚCA ŽB STĚNA hr. 150 mm

**ŽELEZOBETÓN - BETÓN EN 206 - C25/30 - XC1(SK) - CI. 0,4 ,
 Dmax 16 - S3
 BETONÁRSKA VÝSTUŽ B500B**



±0,000 ± +250 nad úrovňou exist. komunikácie (cca 134 m.n.m)
 VŠETKY ÚČINNÝ ZBĚRNÉ PŘED ZAČATÍM STAVBY A POČAS STAVBY JE POTREBNÉ KONZULTOVAŤ ZO ZODPOVEDNÝM PROJEKTANTOM.
 TENTO PROJEKT JE CHRÁNENÝ AUTORSKÝM PRÁVOM V ZMYSLE USTANOVENÍ ZÁKONA Č. 618/2003 Z.Z. O AUTORSKOM PRÁVE A PRÁVACH SÚVISIACICH S AUTORSKÝM PRÁVOM.
 AKÉKOLIEK NEOPRAVNĚNE NAKLADANIE S PROJEKTOM BEZ SÚHLASU AUTORA JE PORUŠENÍM USTANOVENÍ ZÁKONA A JE NÁPADNUTÉNE SÚDNOU CESTOU.

AUTOR / HL. PROJ. OBJEKTU	Ing. arch. A. Plančárová, Ing. P. Sivoň, PhD.	ÚČEL	UR/DSP/DRS	Č. VÝKRESU
ZODP. PROJ. OBJEKTU/ČASTI	Ing. P. Sivoň, PhD., Ing. E. Surovec,	FORMÁT	8xA4	
NAVRHOL/VYPRACOVAL	Ing. P. Sivoň, PhD., Ing. E. Surovec,	DÁTUM	02/2020	
MIESTO STAVBY	parc. č. 15640/2,3,4,5,58, 15638/7,8,9,10,94,95 k.ú. Ružinov, obec Bratislava - Ružinov	ZÁKAZKA	02/2020	
INVESTOR	Mestská časť Bratislava - Ružinov Mierová ul. 21, 827 05 Bratislava	ARCHIV. ČÍSLO	02/2020	
STAVBA	DOKUMENTÁCIA PRE REALIZÁCIU STAVBY	MIERKA	1:75	
OBJEKT/PŘEV.SÚBOR	ZŠ MEDZILABORECKÁ parc. č. 15640/2,3,4,5,58, 15638/7,8,9,10,94,95 k.ú. Ružinov, obec Bratislava - Ružinov SO 01 NOVO NAVRHOVANÝ PAVILÓN PRE ZŠ	ČASŤ DOKUMENTÁCIE	STATIKA	s03
OBSAH VÝKRESU				
VÝKRES SKLADBY STROPU NAD 1.NP				