


/ Filename: Štítnik PSP.dwg /

POHĽAD ČELNÝ

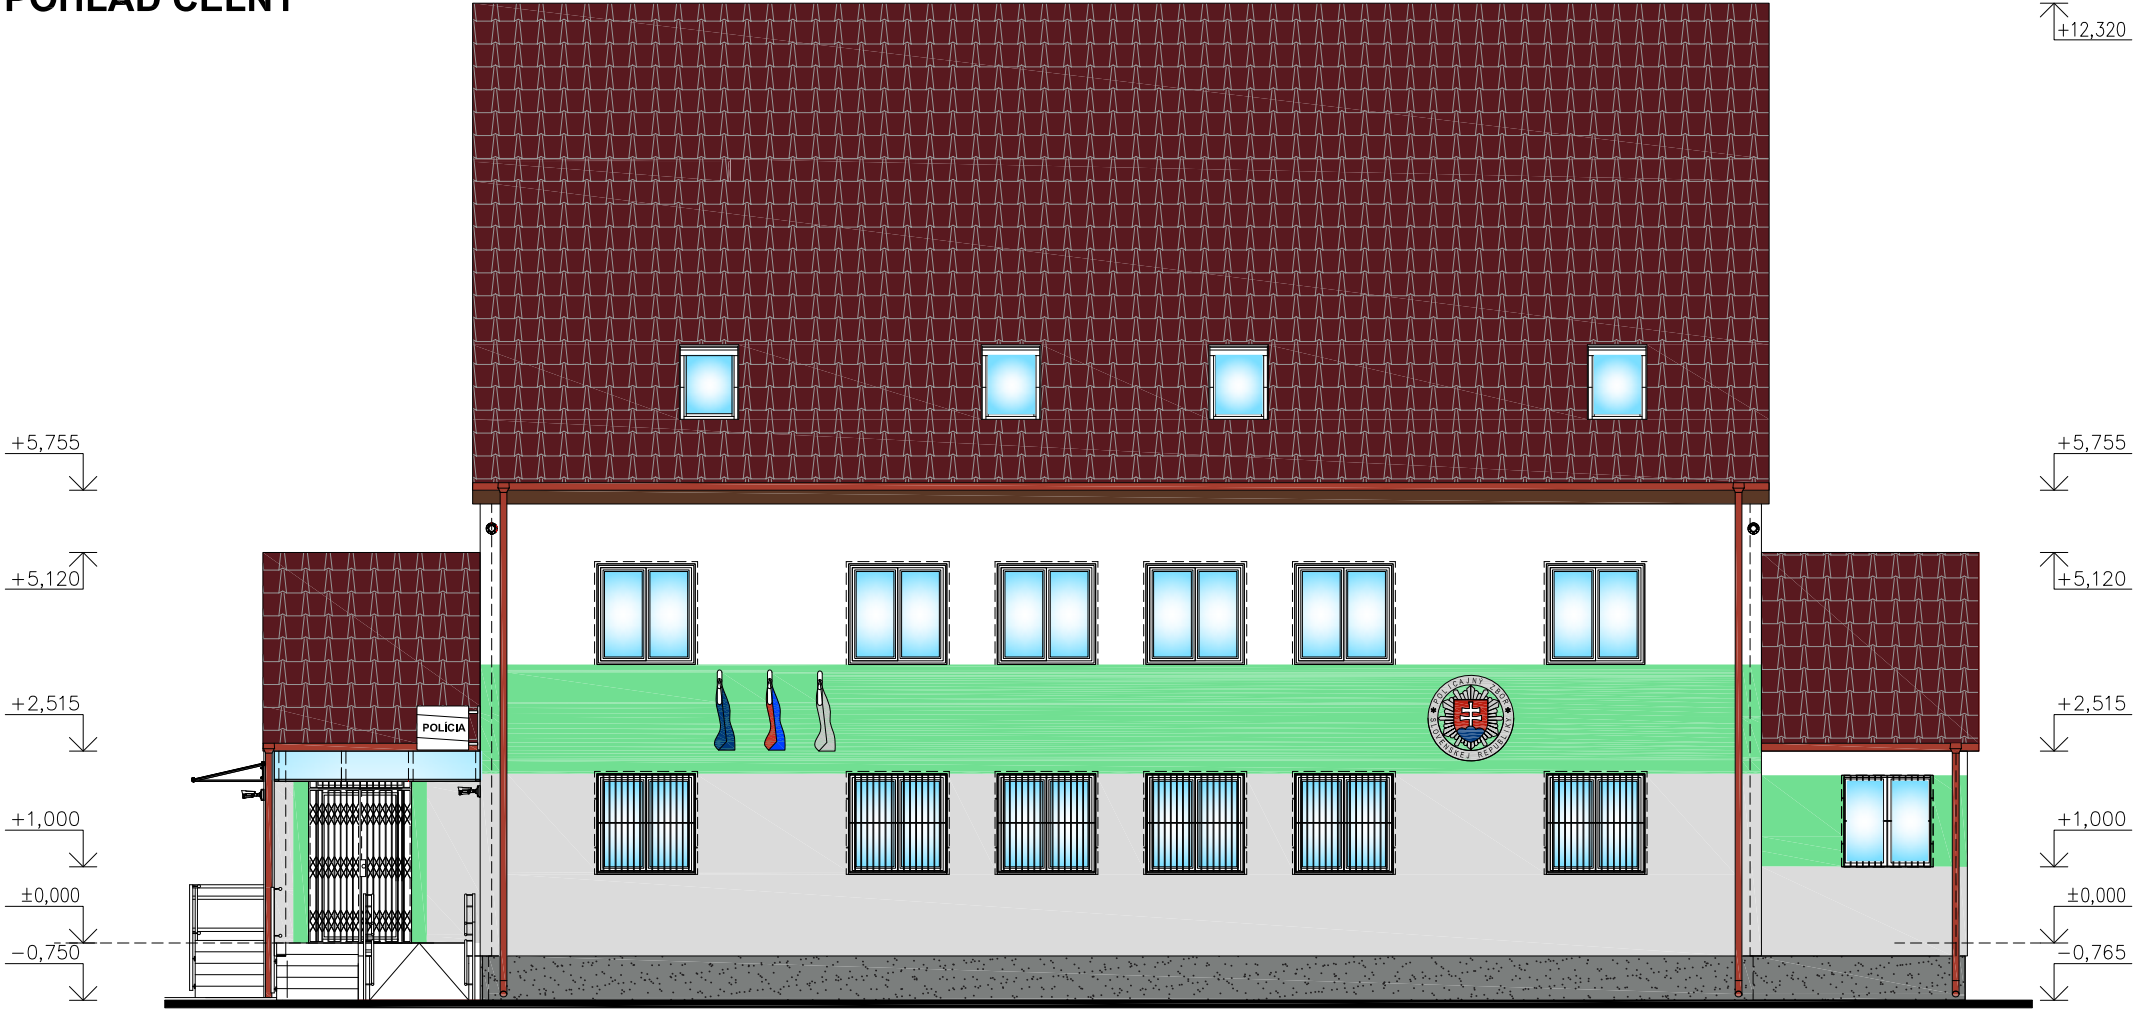

LEGENDA:

- MARMOLIT, STREDNOZRNNÝ, TMAVOSIVÝ (WEBER 1040 M101 alebo BAUMIT LIFE M330 alebo M327)
- SILIKÓNOVÁ OMIETKA/ROZTIERANÁ-STREDNOZRNNÁ, SVETLOSIVÁ (WEBER 610D alebo BAUMIT LIFE 0876)
- SILIKÓNOVÁ OMIETKA/ROZTIERANÁ-STREDNOZRNNÁ, BIELA (WEBER 100A alebo BAUMIT LIFE 0019)
- SILIKÓNOVÁ OMIETKA/ROZTIERANÁ-STREDNOZRNNÁ, ZELENÁ (WEBER 230B alebo BAUMIT LIFE 1012)

POZNÁMKA:


JE POVOLENÉ POUŽÍVAŤ IBA ODTIENE SO SÚČINITELOM HBW MIN. 30, INAK HROZÍ BLEDNUTIE FARBY!

POŽIADAVKY NA OMIETKU:

- VYSOKO ODOLNÁ PROTI POVETERNOSTNÝM VPLYVOM
- VYSOKO PAROPRIEPUSTNÁ
- UMÝVATEĽNÁ
- VEĽMI HYDROFÓBNA
- SAMOČISTIACI EFEKT

VŠETKY SKRINKY NA FASÁDE, ODKORODOVAŤ, NATRIEŤ 1X ZÁKLADNÝM NÁTEROM A 2X VRCHNÝM NÁTEROM, FARBA: STRIEBORNOSIVÁ RAL 9006.

POHĽAD BOČNÝ ĽAVÝ

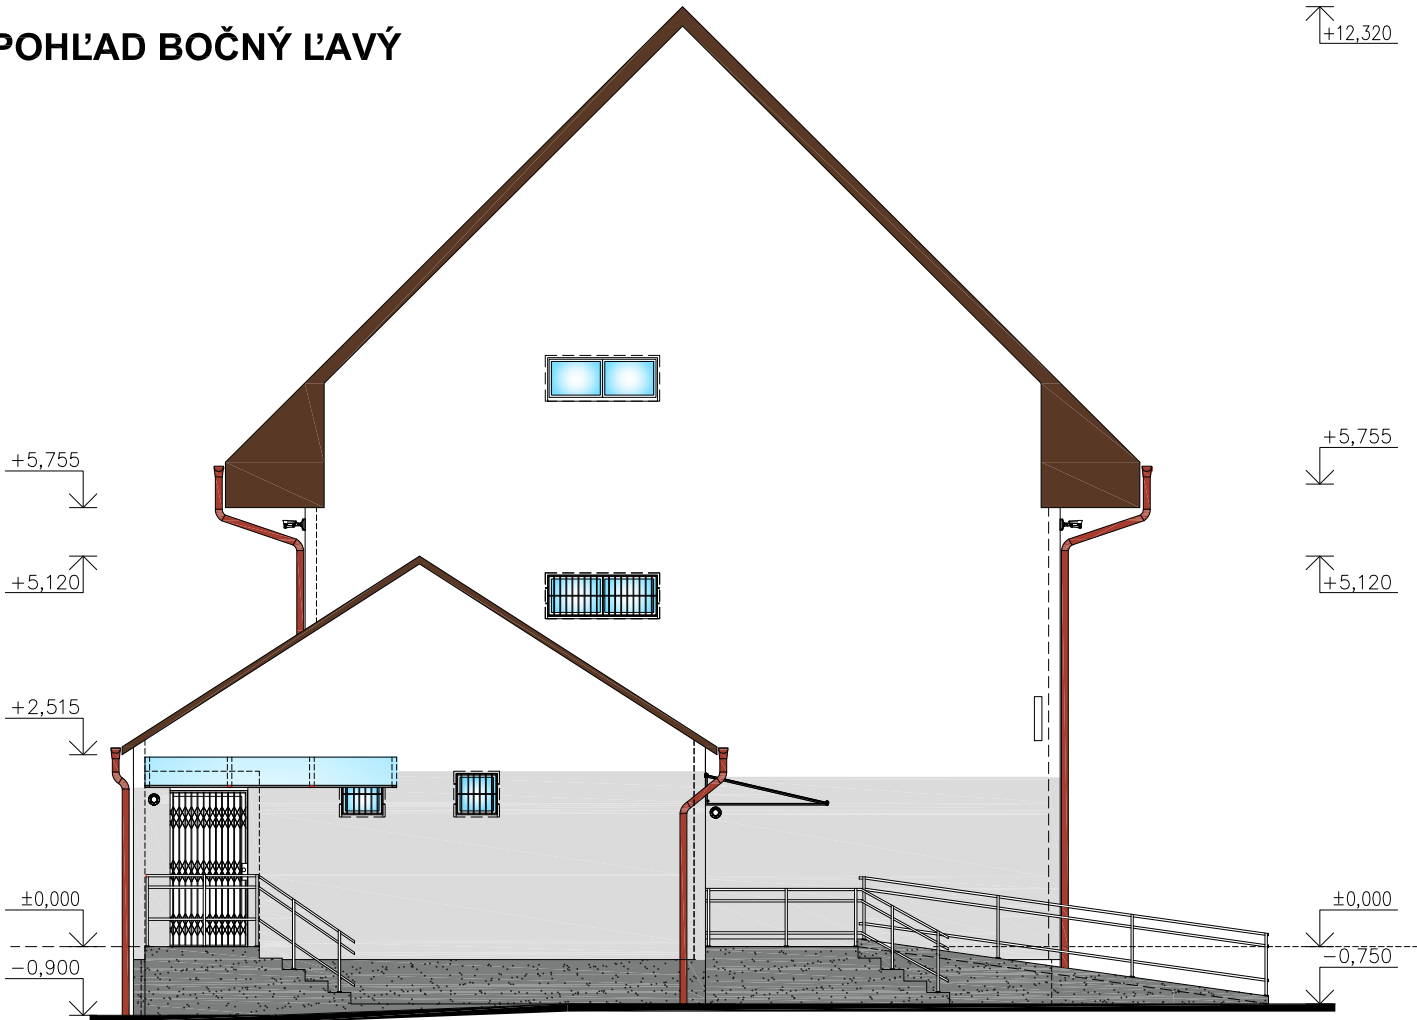

<http://www.aproving.sk>

±0,000 = m n.m. (URČENÁ PRI REALIZÁCII)

VÝŠKOVÝ SYSTÉM : BPV

ZMENA:	A		DÁTUM:		PODPIS:		PEČIATKA:
	B						
	C						
AUTOR PROJEKTU:		ZODP. PROJEKTANT:	VYPRACOVAL:		KONTROLOVAL:		
Ing. Roman Vaľo		Ing. Roman Vaľo	Ing. Tomáš Básti		Ing. Roman Vaľo		
			Ing. arch. M. Úradník				
STAVEBNÍK:		Ministerstvo vnútra Slovenskej republiky, Pribinova č. 2, 812 72 Bratislava					PODPIS: 
MIESTO STAVBY:		Teplická 263, 049 32 Štítnik, č.p. 173/1, k.ú. Štítnik, okres Rožňava					
NÁZOV STAVBY:		Štítnik OO PZ, rekonštrukcia objektu					
		Teplická 263, 049 32 Štítnik, č.p. 173/1, k.ú. Štítnik, okres Rožňava					MIERKA: 1:100
OBJEKT:		SO-01 Obvodné oddelenie PZ Štítnik					
OBSAH:		POHĽADY I. – FAREBNÉ RIEŠENIE		ARCH. Č.:	A4/1/2017		
STUPEŇ:		PROJEKT PRE STAVEBNÉ POVOLENIE			DÁTUM:	06/2017	
PROFESIA:		ARCHITEKTÚRA			FORMÁT:	02xA4	
							Č. VÝKRESU: 23
							Č. PARÉ:

Aproving Slovakia s.r.o., Svätoplukova 434/13, 979 01 Rimavská Sobota, www.aproving.sk

Aproving s.r.o., Svätoplukova 434/13, 979 01 Rimavská Sobota, www.aproving.sk

/ Filename: Štítnik PSP.dwg /