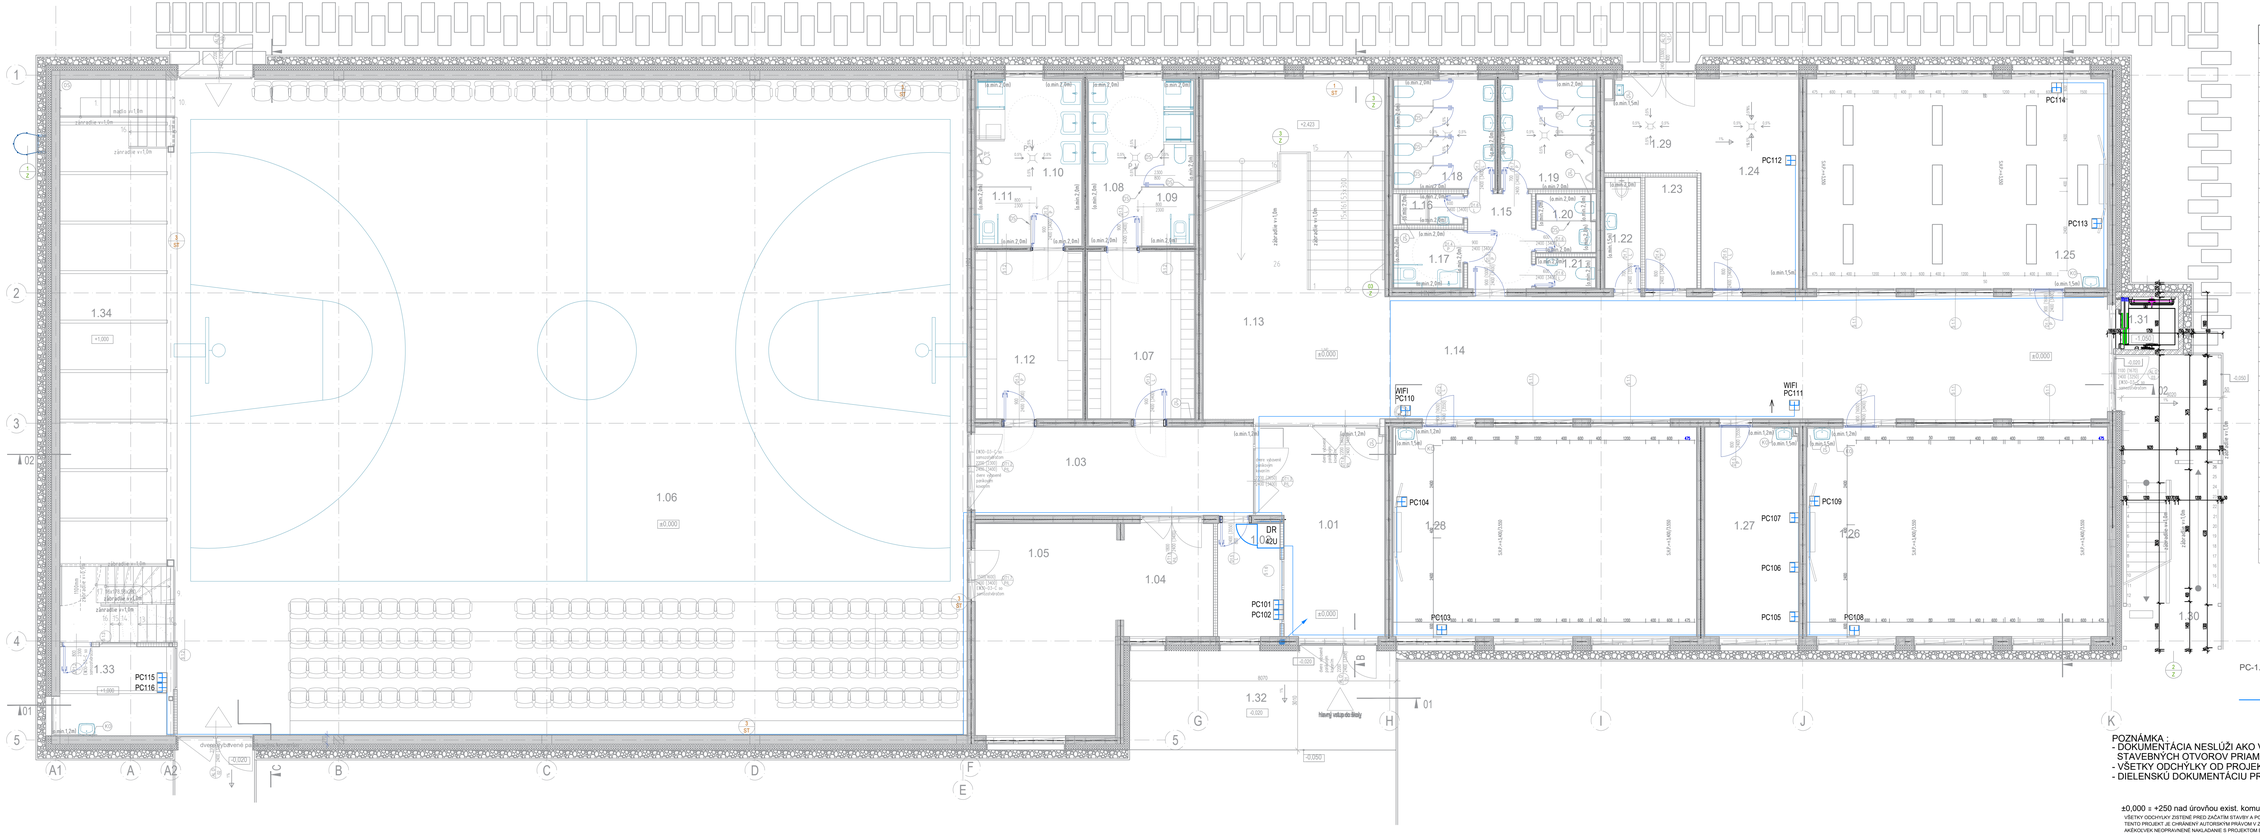

LEGENDA MIESTNOSTÍ 1.NP

Č.	ÚČEL	PLOCHA[m2]	PODLAHA
1.01	ZÁDVERIE	21,77	VINYL
1.02	VRÁTNICA	6,47	VINYL
1.03	CHODBA	22,51	VINYL
1.04	SKLAD	10,19	VINYL
1.05	SKLAD TELOCVIČŇA	27,34	KERAMICKÁ DL.
1.06	TELOCVIČŇA	475,37	PALUBOVÁ
1.07	ŠATŇA ŽENY	16,52	KERAMICKÁ DL.
1.08	WC ŽENY	13,58	KERAMICKÁ DL.
1.09	WC IMMOBILNÍ	2,87	KERAMICKÁ DL.
1.10	HYGIENA MUŽI	13,46	KERAMICKÁ DL.
1.11	WC IMMOBILNÍ	3,00	KERAMICKÁ DL.
1.12	ŠATŇA MUŽI	16,51	VINYL
1.13	ŠATŇA-SKRINKY/SCHODY	46,32	VINYL
1.14	CHODBA	91,27	VINYL
1.15	CHODBA	5,55	VINYL
1.16	SPRCHA	1,84	KERAMICKÁ DL.
1.17	WC IMMOBILNÍ	3,57	KERAMICKÁ DL.
1.18	WC - DIEVČATÁ	9,88	KERAMICKÁ DL.
1.19	WC - CHLAPCI	9,41	KERAMICKÁ DL.
1.20	WC - ŽENY/PERSON.	3,03	KERAMICKÁ DL.
1.21	WC - MUŽI	1,59	KERAMICKÁ DL.
1.22	UPRATOVACKA	3,75	KERAMICKÁ DL.
1.23	IZOLÁCIA	5,35	VINYL
1.24	SKLAD + ŠKOLNÍK	18,76	KERAMICKÁ DL.
1.25	KMEŇOVÁ UČEBŇA	57,72	VINYL
1.26	KMEŇOVÁ UČEBŇA	57,72	VINYL
1.27	KABINET	18,04	VINYL
1.28	KMEŇOVÁ UČEBŇA	58,42	VINYL
1.29	KOTOLŇA	8,12	KERAMICKÁ DL.
1.30	ÚNIKOVÉ SCHODISKO	27,72	
1.31	VÝTAHOVÁ ŠACHTA	2,80	
1.32	ZÁVETRIE	24,5	
1.33	KABINET TV / TECH.MIEST.	9,20	VINYL
1.34	PÓDIUM	48,33	PALUBOVKA
ÚŽITKOVÁ PLOCHA 1.NP		1125,97	
ZASTAVANÁ PLOCHA		1243,60	

PC-1.01A/B - zásuvka 2xRJ45, Cat.5e 2xkábel FTP Cat.5e LSOH umiestnená v spoločnom rámčeku so silnoprúdom

- kablová trasa káblom FTP Cat5e LSOH

POZNÁMKA :
- DOKUMENTÁCIA NESLÚŽI AKO VÝROBNÁ, PRED REALIZÁCIOU ZAMERAŤ SKUTOČNÉ ROZMERY STAVEBNÝCH OTVOROV PRIAMO NA STAVBE.
- VŠETKY ODCHYLKY OD PROJEKTU KONZULTOVAŤ S GP.
- DIELENSKÚ DOKUMENTÁCIU PREDLOŽIŤ NA ODSÚHLASENIE GP.

±0,000 = +250 nad úrovňou exist. komunikácie (cca 136m.n.m)

VŠETKY ODCHYLKY ZISTENÉ PRED ZAČATÍM STAVBY A PRÍČAS STAVBY, JE POTREBNÉ KONZULTOVAŤ ZO ZODPOVEDNÝM PROJEKTANTOM.
TENTO PROJEKT JE CHRÁNENÝ AUTORSKÝM PRÁVOM V ZMYSLE USTANOVENÍ ZÁKONA č. 618/2003 Z.z. O AUTORSKOM PRÁVE A PRÁVACH SÚVISIACICH S AUTORSKÝM PRÁVOM.
AKÉKOĽVEK NEOPRÁVNENÉ NAKLADANIE S PROJEKTOM BEZ SÚHLASU AUTORA, JE PORUŠENÍM USTANOVENÍ ZÁKONA A JE NAPADNUTEĽNÉ SÚDNOU CESTOU.

AUTOR / HL. PROJ. OBJEKTU: Ing. Peter Sivoň
ZODP. PROJ. OBJEKTU/ČASTI: Ing. M. Ruman
NAVRHOL/VYPRACOVAL: Ing. M. Topor
MIESTO STAVBY: parc. č. C-1216, E-698/400,696/300,695/400,694/200,693/100
INVESTOR: Mestská časť Bratislava - Ružinov, Mierová ul. 21, 827 05 Bratislava

psst s.r.o.
Kupeckého 3, Bratislava 821 08
IČO: 52144912, DIČ: 2120220846
Tel.: +421 948 514 497 E-mail: peter.sivon@gmail.com

STAVBA: DOKUMENTÁCIA PRE REALIZÁCIU
ZŠ SNP Ostredková 14
parc. č. C-1216, E-698/400,696/300,695/400,694/200,693/100
k.ú. Ružinov, obec Bratislava -Ružinov
OBJEKT/PREV.SÚBOR: SO 01 Novo navrhovaný pavilón ZŠ a telocvičňa

ÚČEL	DPR
FORMÁT	10 xA4
DÁTUM	11/2020
ZÁKAZKA	11 2020
ARCHIV. ČÍSLO	11 2020
MIERKA	1:75

01

OBSAH VÝKRESU: PODORYS 1.NP - STR.K
ČASŤ DOKUMENTÁCIE: SLABOPRUD