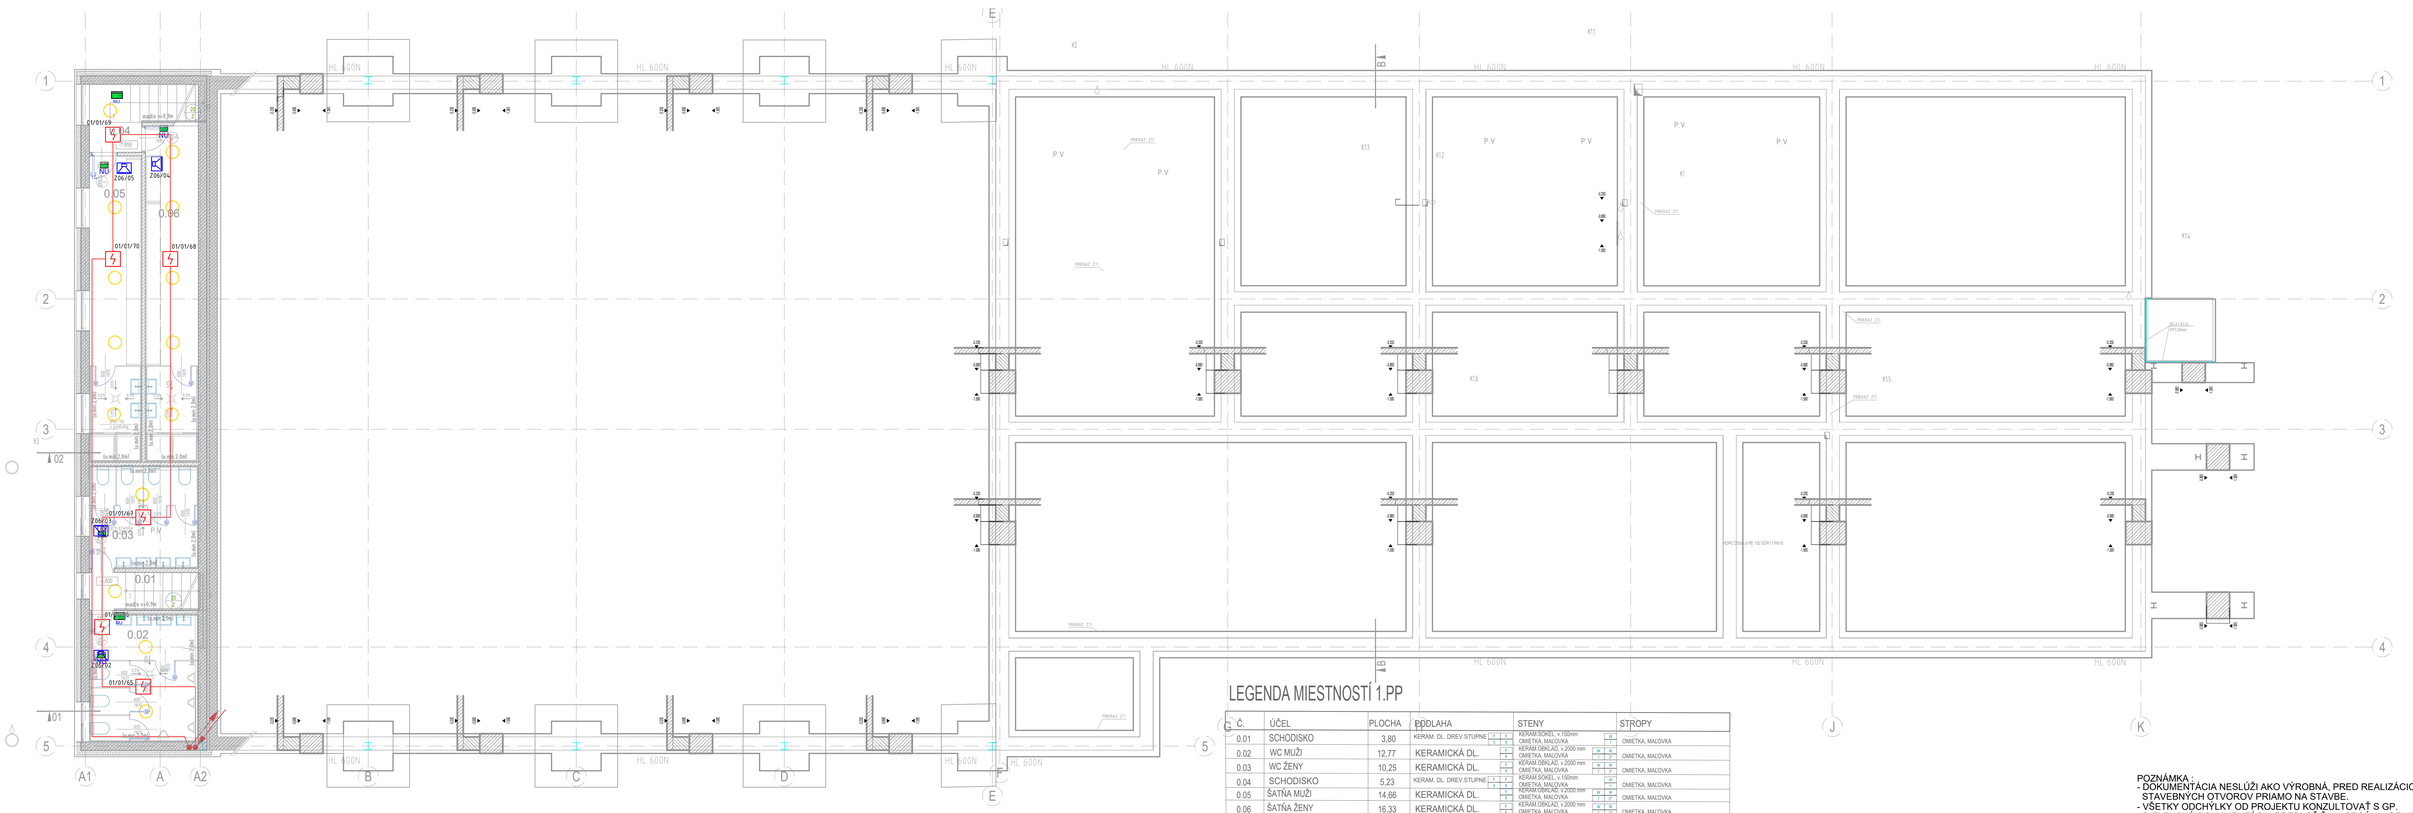

LEGENDA MIESTNOSTÍ 1.PP

Č.	ÚČEL	PLOCHA	PODLAHA	STENY	STROPY
0.01	SCHODISKO	3,80	KERAM. DL. DREV.STUPNE	KERAM.SOKEL, v.100mm; OMIETKA, MAĽOVKA	OMIETKA, MAĽOVKA
0.02	WC MUŽI	12,77	KERAMICKÁ DL.	KERAM.OBKLAD, v.2000 mm; OMIETKA, MAĽOVKA	OMIETKA, MAĽOVKA
0.03	WC ŽENY	10,25	KERAMICKÁ DL.	KERAM.OBKLAD, v.2000 mm; OMIETKA, MAĽOVKA	OMIETKA, MAĽOVKA
0.04	SCHODISKO	5,23	KERAM. DL. DREV.STUPNE	KERAM.SOKEL, v.100mm; OMIETKA, MAĽOVKA	OMIETKA, MAĽOVKA
0.05	ŠATŇA MUŽI	14,66	KERAMICKÁ DL.	KERAM.OBKLAD, v.2000 mm; OMIETKA, MAĽOVKA	OMIETKA, MAĽOVKA
0.06	ŠATŇA ŽENY	16,33	KERAMICKÁ DL.	KERAM.OBKLAD, v.2000 mm; OMIETKA, MAĽOVKA	OMIETKA, MAĽOVKA
ÚŽITKOVÁ PLOCHA 2.NP		62,04			

POZNÁMKA :
- DOKUMENTÁCIA NESLÚŽI AKO VÝROBNÁ, PRED REALIZÁCIOU ZAMERAŤ SKUTOČNÉ ROZMERY STAVEBNÝCH OTVOROV PRIAMO NA STAVBE.
- VŠETKY ODCHÝLKY OD PROJEKTU KONZULTOVAŤ S GP.
- DIELENSKÚ DOKUMENTÁCIU PREDLOŽIŤ NA ODSÚHLASENIE GP.

POZNÁMKY:

LINKOVÉ KÁBELOVÉ VEDENIA EPS BUDÚ UROBENÉ KÁBLOM JE-H(St)H-V 1x2x0,8 B2ca s1,d1,a1 PS30 FUNKČNÝM POČAS POŽIARU 30 MINÚT.
OVLÁDACIE KÁBELOVÉ VEDENIA EPS BUDÚ UROBENÉ KÁBLOM JE-H(St)H-J V 2x2x0,8 B2ca s1,d1,a1 PS30
A KÁBLOM NHXH 2x1,5 B2ca s1,d1,a1 PS30 FUNKČNÝMI POČAS POŽIARU 30 MINÚT.
KÁBELOVÉ VEDENIA HLASOVEJ SIGNALIZÁCIE POŽIARU BUDÚ UROBENÉ KÁBLOM NHXH 2x1,5 B2ca s1,d1,a1 FUNKČNÝM V POŽIARI 30 MINÚT.
KÁBLOVÉ VEDENIA REPRODLINIEK BUDÚ ULOŽENÉ V SPOLOČNEJ TRASE V KOVOVOM ŽĽABE PS30, JEDNOTLIVÉ VEDENIA NA KOVOVÝCH PRÍCHYTKÁCH.
KÁBLOVÉ TRASY EPS AKO CELOK (káble, žľaby, rebríky, príchytky, závesy, výložníky, kotvy a pod.)
MUSIA MAŤ FUNKČNÚ ODOLNOSŤ V POŽIARI 30 MINÚT (E30). MUSIA BÝŤ VYHOTOVENÉ V ZMYSLE STN 92 0203 A STN 92 0205.
V PRÍPADE KOLÍZIE KÁBLOVÝCH TRÁS EPS S INÝMI TRASAMI, VZT ZARIADENIAMI, SVETLIKMI A POD. REŠIŤ PRI MONTÁŽI OBIDENÍM TÝCHTO PREKÁŽOK. V PRÍPADE MOŽNÉHO PREKRYTIA PRVKU EPS, POSUNÚŤ PRVOK O POTREBNÚ VZDIALENOSŤ TAK, ABY SPOĽAHLIVO PLNIL SVOJU FUNKCIU A BOL ZARUČENÝ PRÍSTUP PRE VYKONÁVANIE FUNKČNÝCH SKÚŠOK.
AKÉKOĽVEK NEJASNOSTI, POCHYBNOSTI ALEBO NESÚLAD PROJEKTOVEJ DOKUMENTÁCIE S REALITOU STAVBY MUSÍ DODÁVATEĽ STAVBY PRED REALIZÁCIOU VOPRED KONZULTOVAŤ S PROJEKTANTOM EPS. PROJEKTANT EPS NENESIE ZODPOVEDNOSŤ ZA ZMENY USKUTOČNENÉ DODÁVATEĽOM STAVBY POČAS REALIZÁCIE BEZ JEHO VEDOMIA A VÝSLOVNÉHO SÚHLASU.

LEGENDA HSP :

- HSP — ÚSTREDŇA HLASOVEJ SIGNALIZÁCIE POŽIARU (PODĽA STN EN 54-4+ NAPÁJANIA - EN54-4A)
- MIKROFÓNOVÁ JEDNOTKA
- REPRODUKTOR HSP HLOBINNÝ 15W VIVA-3 DIZWT
- REPRODUKTOR HSP NÁSTENNÝ 6W (PODĽA STN EN 54-24)
- ZDRUŽENÁ KÁBLOVÁ TRASA HSP PS30

POPIS OZNAČENIA HSP REPRODUKTOROV:

01/1-6W
- VÝROBA REPRODUKTORA
- ČÍSLO REPRODUKTORA
- ČÍSLO LINKY

NAPÁŤOVÁ SÚSTAVA HSP:

NAPÁJANIE ÚSTREDNE 1/N/PE AC 50Hz,230V, TN-S
REZERVÓV REPRODUKTOROV 2 audio ref 100V
OVLÁDANIE NEÚTENEJ ODPOĽUDNIA 2 DC 24 V PELV

OCHRANA PRED ZÁSAHOM ELEKTRIOM:
OCHRANNÉ OPATRENIE:
- SAMOČINNÉ ODPOJENIE NAPÁJANIA
- DVOJITÁ ALEBO ZOSILNENÁ IZOLÁCIA
- ODDELENÝ OBVODOV
- MALÉ NAPÄTIE SELV A PELV

LEGENDA EPS :

- ÚSTREDŇA EPS /FlexES/
- HLÁSIČ OPTICKO-DYMOVÝ
- HLÁSIČ OPTICKO-DYMOVÝ UMIESTNENY V MEDZISTROPE
- HLÁSIČ KOMBINOVANÝ OPTICKO-TEPELNÝ
- HLÁSIČ TLAČIDLOVÝ
- ZÁLOHOVANÝ ZDROJ S OBVODOM (OBEJINANA DOPLNKOVÝ ZDROJ)
- VÝSTUPNÁ JEDNOTKA - KOPPLER (10 VÝSTUPOV)
- VSTUPNO/VÝSTUPNÁ JEDNOTKA - KOPPLER (6 VSTUPY/2 VÝSTUPY)

POPIS OZNAČENIA EPS HLÁSIČOV:

01/01/01
- ČÍSLO HLÁSIČA NA LINKE
- ČÍSLO LINKY
- ČÍSLO ÚSTREDNE

NAPÁŤOVÁ SÚSTAVA EPS:

NAPÁJANIE ÚSTREDNE A ZDROJOV EPS: 1/N/PE AC 50Hz 230V, TN-S
LINKY HLÁSIČOV 2 DC 12V, SELV
DOPLNK.ZDROJE, SIRÉNY, MAJAKY : 2 DC 24V, SELV

OCHRANA PRED ZÁSAHOM ELEKTRICKÝM PRÚDOM
PODĽA STN EN 61140 A STN 33 2000-4-41
41 OCHRANNÉ OPATRENIE: SAMOČINNÉ ODPOJENIE NAPÁJANIA
412 OCHRANNÉ OPATRENIE: DVOJITÁ ALEBO ZOSILNENÁ IZOLÁCIA
414 OCHRANNÉ OPATRENIE: MALÉ NAPÄTIE SELV A PELV

Opatrenia na základnú ochranu (ochranu pred priamym dotykom): základná izolácia živých častí, zábrany alebo kryty

±0,000 = +250 nad úrovňou exist. komunikácie (cca 136m.n.m)

VŠETKY ODCHÝLKY ZISTENÉ PRED ZAČIATKI STAVBY A POČAS STAVBY JE POTREBNÉ KONZULTOVAŤ ZO ZODPOVEDNÝM PROJEKTANTOM.
TENTO PROJEKT JE CHRÁNENÝ AUTORSKÝM PRÁVOM V ZMYSLE USTANOVENÍ ZÁKONA č. 618/2003 Z.z. O AUTORSKOM PRÁVE A PRÁVACH SÚVISIACICH S AUTORSKÝM PRÁVOM.
AKÉKOĽVEK NEOPRÁVNENÉ NAKLADANIE S PROJEKTOM BEZ SÚHLASU AUTORA JE PORUŠENÍM USTANOVENÍ ZÁKONA A JE NAPADNUTEĽNÉ SÚDNOU CESTOU.

AUTOR / HL. PROJ. OBJEKTU	Ing. Peter Sivoň
ZODP. PROJ. OBJEKTU/ČASTI	Ing. M. Ruman
NAVRHOL/VYPRACOVAL	Ing. M. Topor
MIESTO STAVBY	parc. č. C-1216, E-698/400,696/300,695/400,694/200,693/100
INVESTOR	Mestská časť Bratislava - Ružinov

psst s.r.o.
Kupeckého 3, Bratislava 821 08
IČO: 52314913, DIČ: 2120320846
Mierová ul. 21, 827 05 Bratislava
Tel: +421 948 514 497 E-mail: peter.sivon@gmail.com

STAVBA	DOKUMENTÁCIA PRE REALIZÁCIU ZŠ SNP Ostredková 14 parc. č. C-1216, E-698/400,696/300,695/400,694/200,693/100 k.ú. Ružinov, obec Bratislava -Ružinov
OBJEKT/PREV.SÚBOR	SO 01 Novo navrhovaný pavilón ZŠ a telocvičňa
OBSAH VÝKRESU	PODORYS 1.PP - EPS a HSP
ČASŤ DOKUMENTÁCIE	EPS a HSP

ÚČEL	DPR
FORMÁT	10 xA4
DÁTUM	11/2020
ZÁKAZKA	11 2020
ARCHIV. ČÍSLO	11 2020
MIERKA	1:75
Č. VÝKRESU	01