


- LEGENDA:**
- PLOCHY NÁVRHU:**
- DOBETÓNOVANIE
  - PARKOVISKO, CHODNÍK - ZD HR. 80mm
  - CHODNÍK - ZD HR. 60mm
  - ZELEN - ZAHUMUSOVANIE HR. 100mm
  - ZELEN - REKULTIVÁCIA ZATRÁV. PLOCHY

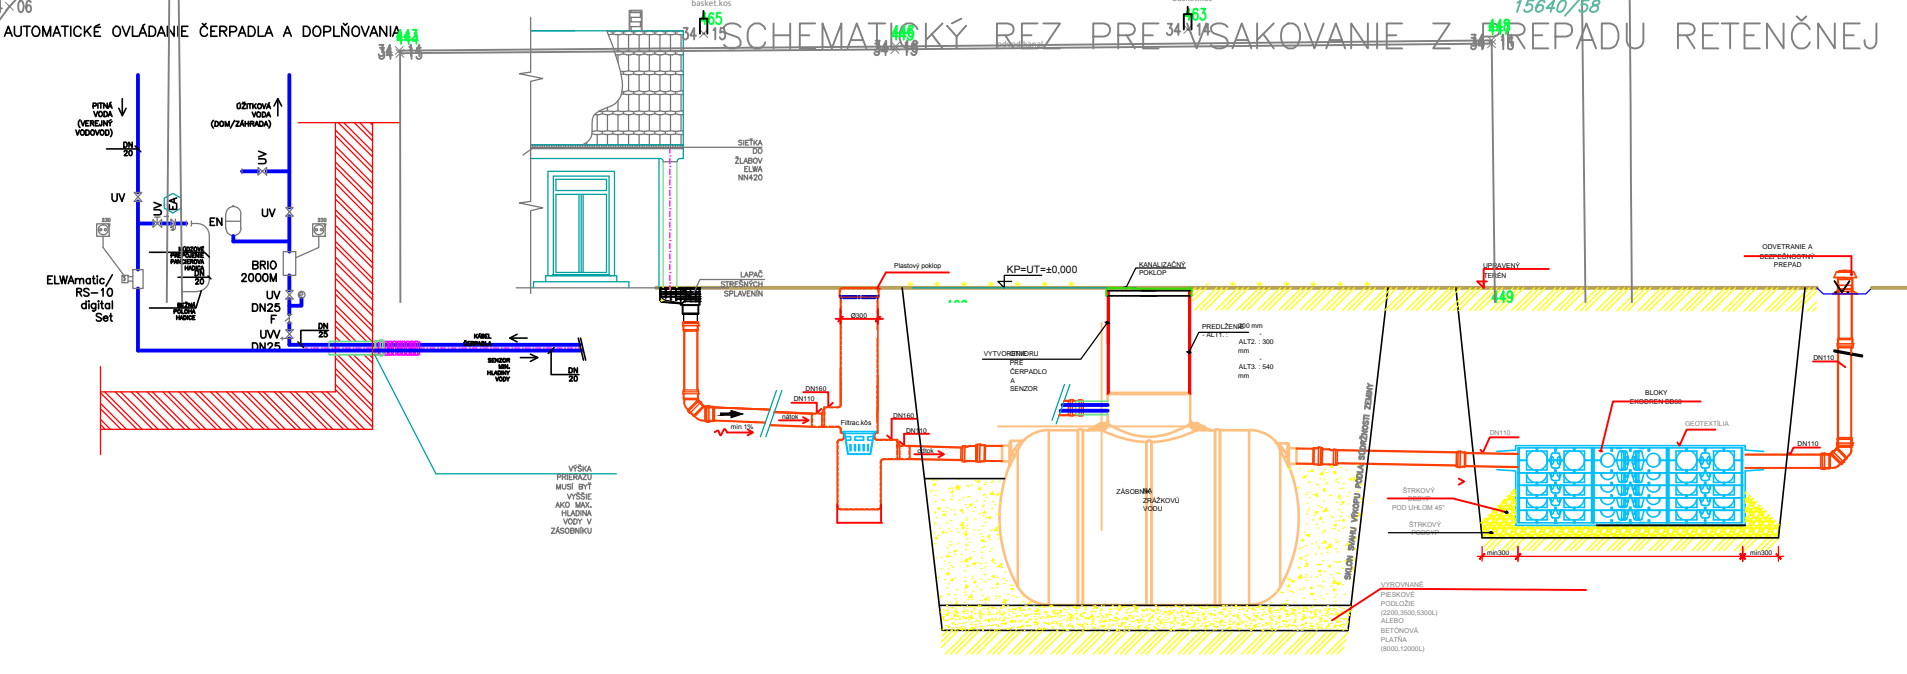

- OPLATENIE**
- EXISTUJÚCI STROM plánovaný výrub 8ks
  - NOVÝ STROM 25ks
  - EXTERIÉROVÉ ZARIADENIE lavica 6ks
  - DLAŽBA ZÁHRADNÁ 102m<sup>2</sup>
  - OD. PRÍSTREŠOK PRE ODPAD
- GEODETICKÉ ZNAČKY:**
- 33×75 PODROBNÝ VÝŠKOVÝ BOD
  - 5008 TRIGONOMETRICKÝ, POLYGNÓVNY BOD
  - JEDNOTLIVÝ STROM
  - DOPRAVNÁ ZNAČKA
  - HYDRANT PODZEMNÝ
  - BUDOVA MUROVANÁ
- UZÁVER**
- UZÁVER PLYNOVODU
  - VPUSŤ
  - SVETIDLO NA STOŽIARI
  - ROZDELOVACIA SKRIŇA
  - ROZDELOVACIA SKRIŇA MALÁ
- ROZDELOVACIA SKRIŇA MALÁ**
- ŠACHTA BEZ ROZLIŠENIA
  - KANALIZAČNÁ ŠACHTA
  - PARK
  - NEPLODNÁ PÓDA
  - ROZDELOVACIA SKRIŇA MALÁ
  - CESTA + KOMUNIKÁCIA
- STAV REGISTRA KKN**
- VJAZD NA POZEMOK
  - DRÔTENÝ, KOVOVÝ PLOT
  - ZÁBRADLIE

±0,000 ± +250 nad úrovňou exist. komunikácie (cca 134 m.n.m)  
 VŠETKY ODOCHYLKY ZISTENÉ PRED ZAČATÍM STAVBY A POČAS STAVBY JE POTREBNÉ KONZULTOVAŤ ZO ZODPOVEDNÝM PROJEKTANTOM.  
 TENTO PROJEKT JE CHRÁNENÝ AUTORSKÝM PRÁVOM V ZMYSLE USTANOVENÍ ZÁKONA č. 618/2003 Z.z. O AUTORSKOM PRÁVE A PRÁVACH SÚVISIACICH S AUTORSKÝM PRÁVOM.  
 AKÉKOLIEK NEOPRAVNE NEKLADANIE S PROJEKTOM BEZ SÚHLASU AUTORA JE PORUŠENÍM USTANOVENÍ ZÁKONA A JE NAPADNUTEĽNÉ SÚDNOU CESTOU.

AUTOR / HL. PROJ. OBJEKTU	Ing. arch. A. Plančárová, Ing. P. Sivoň, PhD.
ZODP. PROJ. OBJEKTU/ČASŤI	Ing. arch. A. Plančárová, Ing. P. Sivoň, PhD.
NAVRHOL/VYPRACOVAL	Ing. arch. A. Plančárová, Ing. P. Sivoň, PhD.
MIESTO STAVBY	parc. č. 15640/2,3,4,5,58, 15638/7,8,9,10,94,95 k.ú. Ružinov, obec Bratislava - Ružinov
INVESTOR	Mestská časť Bratislava - Ružinov Mierová ul. 21, 827 05 Bratislava
STAVBA	DOKUMENTÁCIA V ZLÚČENOM ÚZEMNOM A STAVEBNOM KONANÍ ZŠ MEDZILABORECKÁ
OBJEKT/PREV.SÚBOR	parc. č. 15640/2,3,4,5,58, 15638/7,8,9,10,94,95, k.ú. Ružinov, obec Bratislava - Ružinov SO 10 SADOVÉ ÚPRAVY
OBSAH VÝKRESU	ČASŤ DOKUMENTÁCIE SADOVÉ ÚPRAVY
ÚČEL	DSP/RP
FORMÁT	4A4
DÁTUM	06/2020
ZÁKAZKA	06/2020
ARCHIV. ČÍSLO	06/2020
MIERKA	1:250
Č. VÝKRESU	2



EKO Energy Projekt s.r.o.  
 Karpatské námestie 10/A, 851 02 Bratislava  
 www.ekoenergie.sk, info@ekoenergie.sk