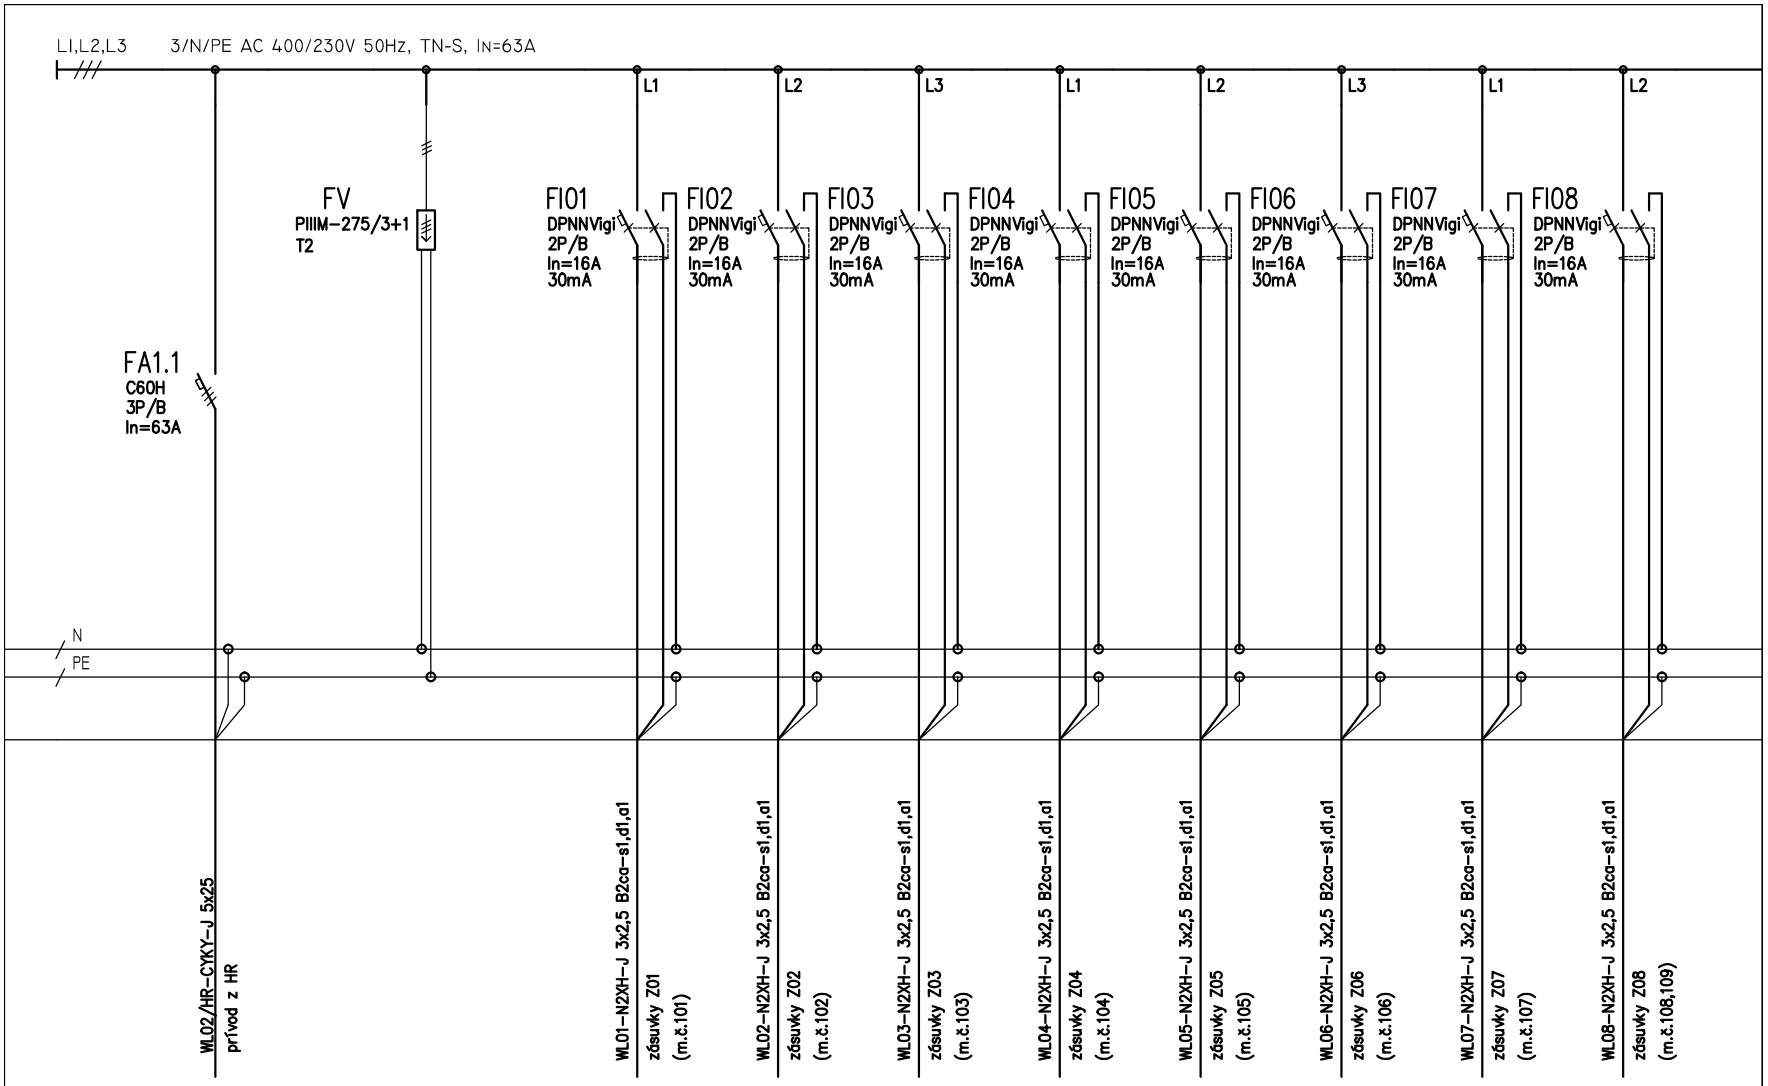

OBJEKT: SÚBOR	ELEKTROINŠTALÁCIA	STAVBA:	AB v Botanickej záhrade, Mánesova 23, Košice–rekonštrukcia elektroinštalácie
OBSAH:	ROZVÁDZAČ A–R1.1	LIST: 2	ŠPECIFICKÉ ČÍSLO : RT–0218.EO–7