

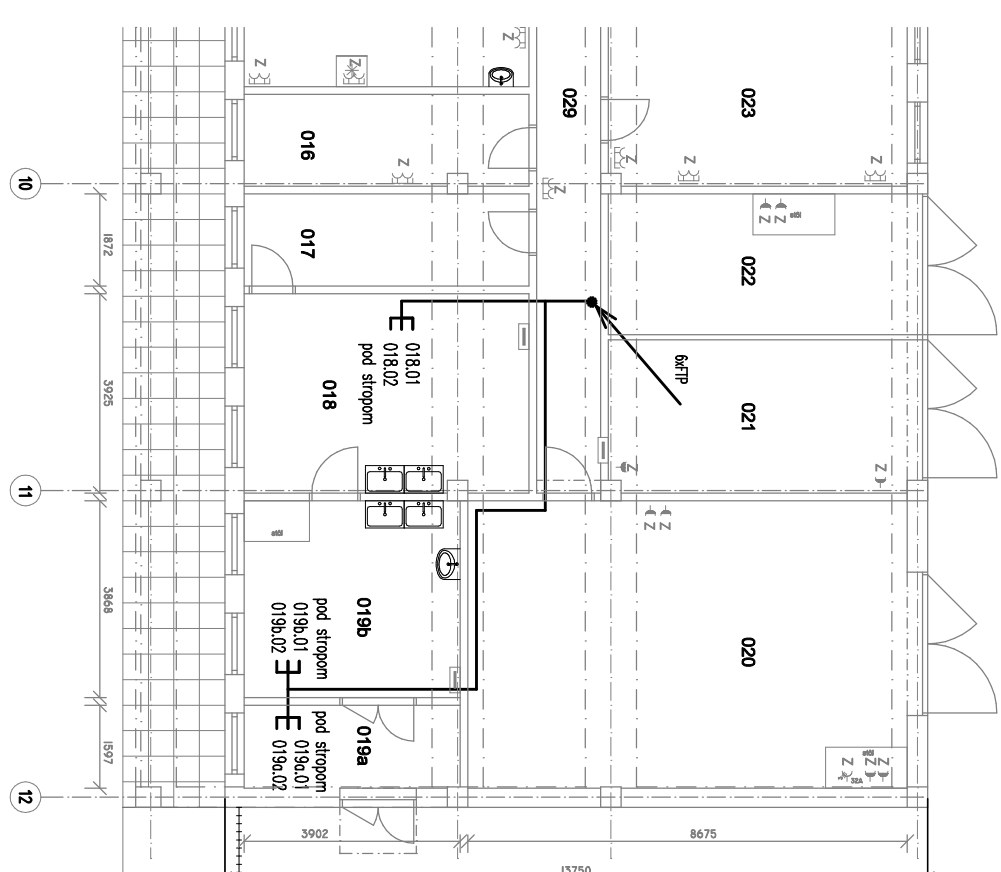


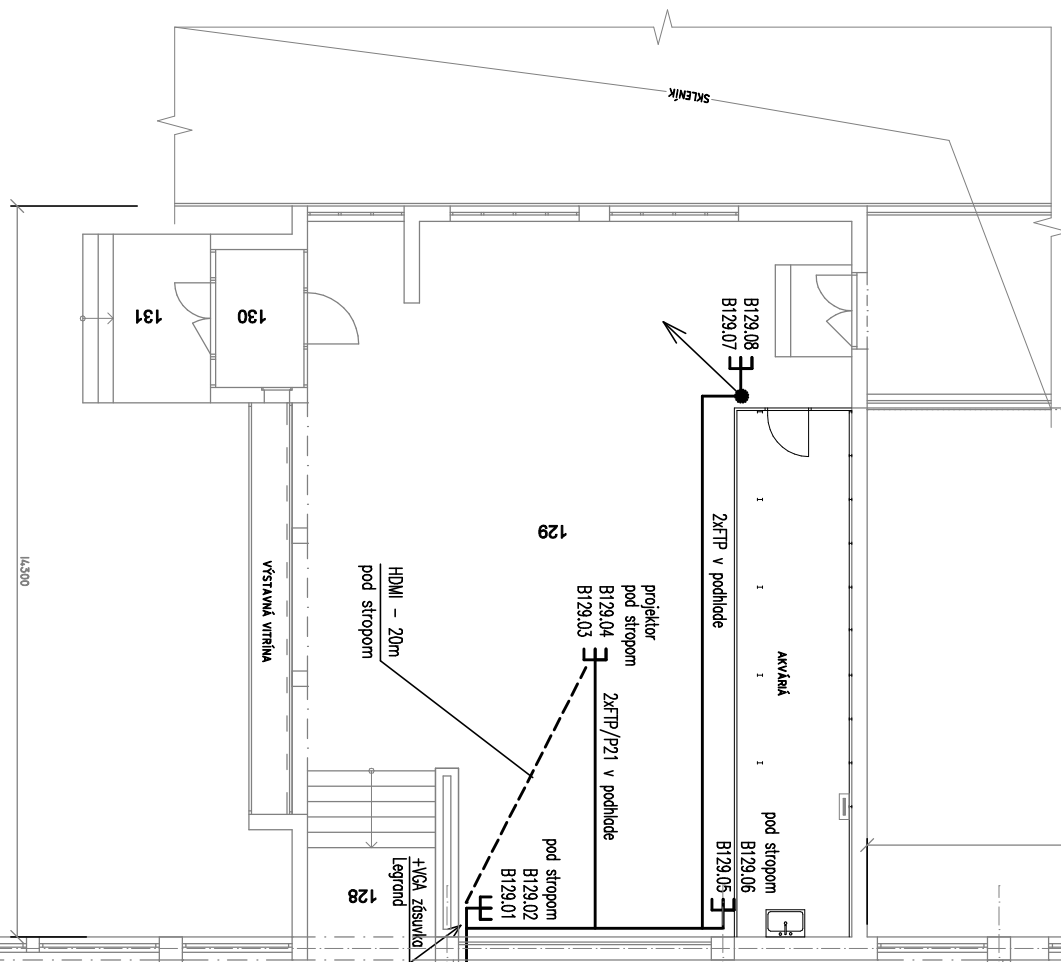

ROZVODNÝ SYSTÉM	1/N/PE AC 230V, 50Hz, TN-S (NAPÁJANIE)
OCHRANNÉ OPATRENIA	PRED ZASAHOM ELEKTRICKYM PRÚDOM SAMOČINNÉ ODPOJENIE NAPÁJANIA V SIETI TN-S
ROZVODNÝ SYSTÉM	2 DC 2-24V, SELV
OCHRANNÉ OPATRENIA	PRED ZASAHOM ELEKTRICKYM PRÚDOM
MALE NAPÄTIE SELV A PELV PODĽA STN 33 2000-4-41, 2007, KAP. 414	
požiadavky na základnú ochranu (ochranu pred priamym dotykom)	
a ochranu pri poruche (pred nepriamym dotykom):	čl. 414.2

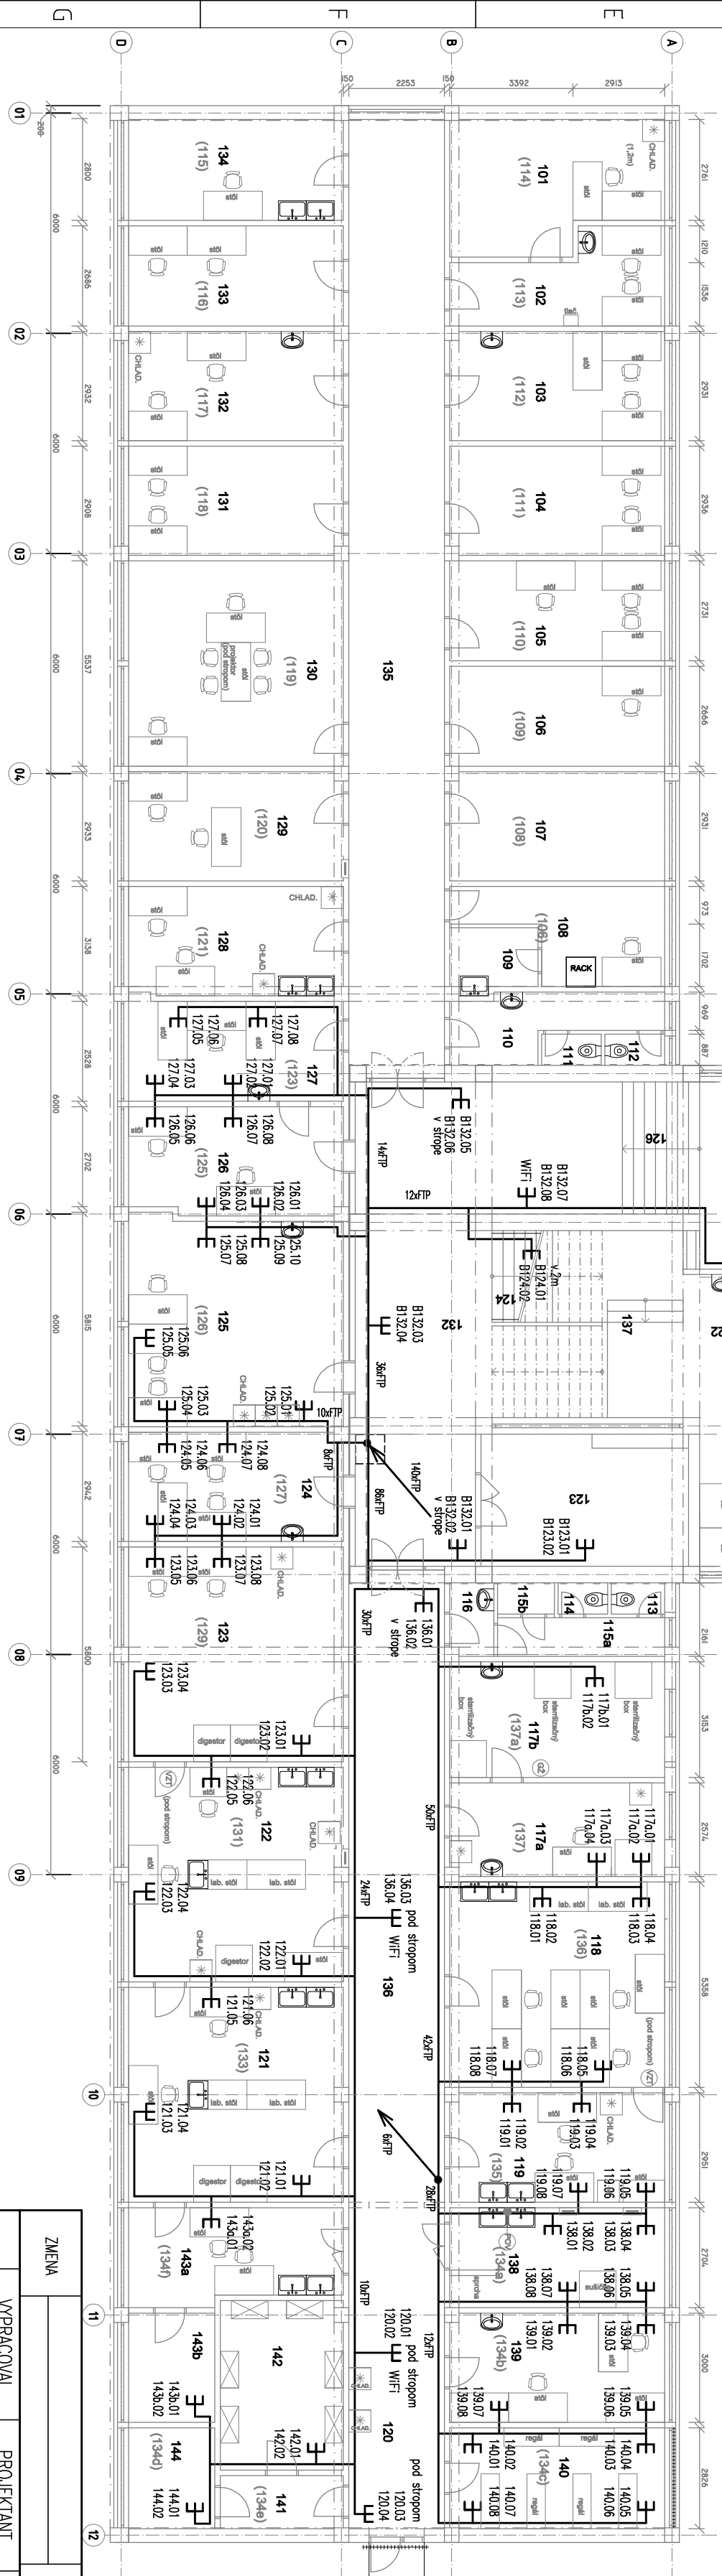

POZNÁMKA

KABELE ŠTRUKTUROVANÉ KABELAŽE BUDU ULOŽENÉ V KANCELARIÁCH POD OMIETKOU, NA CHODBÁCH V UŠTÁCH, NAVRBUJEME PO MONTÁŽI ZAKRÝŤ VŠETKY ROZVODY SILNOPRUDU, SLABOPRUDU A INÉ, NAPR. PLYNU ZADOKOVANÝM ZAKRYTOM. TIEHTO DOKONČOVAME ÚPRAVY MAJÚ BÝŤ SÚČASŤOU STAVEBNÉJ ČASŤI.

PREDPISANÉ VZÁJOMNÉ VZDIALENOSTI PRI SÚBEHOCH JEDNOTLIVÝCH ROZMEROV BUDU POPISANÉ V TECHNICKEJ SPRÁVE V ZMÄSLE PLATNEJ, STN. PRECHODY Z CHODIEH DO JEDNOTLIVÝCH KANCELARIÍ SÚ ZNAČENÉ NA DISPOZIČNÝCH VÝKRESOCH. PRESTUPY CEZ STENY MEDZI ROZNNMI POŽIARNYMI ÚSEKMI SA ZNAČIA NA ZÁKLADE POSKYTNUTIEHO POŽIARNEHO PROJEKTU. ZÁSUVY SILNÉ A POČÍTAČOVÉ NÁVRUJEME OD TOHO ISTÉHO VÝROBCU (LEGRAND). V KANCELARIÁCH BUDU VO VÝŠKE 30cm OD PODLAHY, V LABORATÓRIÁCH VO VÝŠKE 120cm NAD PODLAHOU.

ZMENA		DÁTUM		PRENÍMLO	
	VYPRACOVANÁ	PROJEKTANT	PROJ. SO. PS	KONTROLÓVAL	
	ING. DROTAŘ	ING. DROTAŘOVÁ		ING. BABČÁK	
REC. Č.				243JK01998EZPA.BE.1.1	
PODPIS					
INVESTOR Univerzita P. J. Štefánika v Košiciach Štróbatova č.2, 041 80 Košice					
OBRÍS Kóšice					
STAVBA Administratívna budova v Bojarskej záhrode, Monosovo 23, Košice					
OBRÍS Kóšice					
- rekonštrukcia elektroinštalácie					
SO - PS Štruktúrovaná kabeľáž					
OBRÍS Kóšice					
KÓTOVANÉ v mm					
STUPEŇ P POČET A4 4					
MIERKA 1:150					
ARCH.ČÍSLO RT-0218.LAN-7					

PF 1.NP

RT-0218.LAN-7