SO 06 NAVRHOVANÉ SPEVNENÉ PLOCHY
REZ 1-1

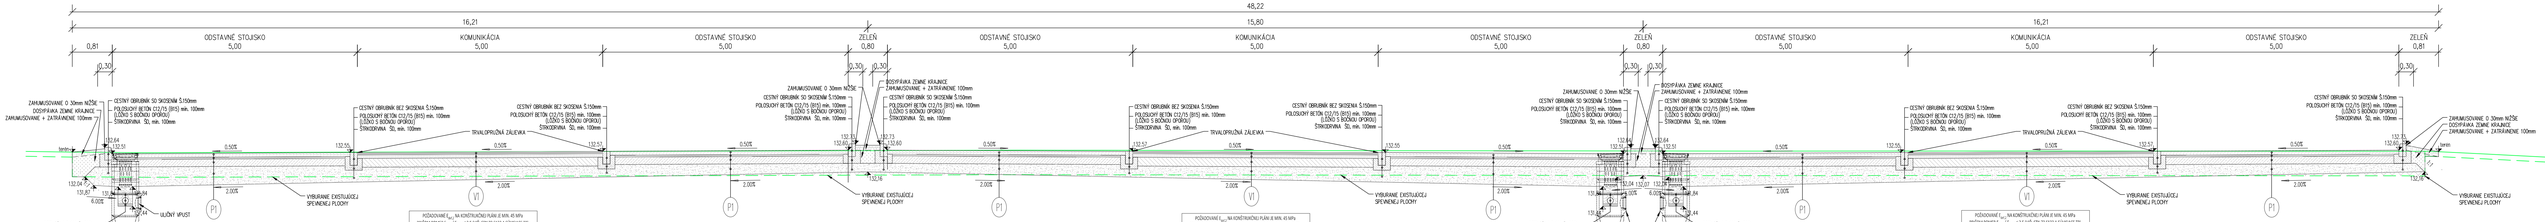

SO 06 NAVRHOVANÉ SPEVNENÉ PLOCHY
REZ 2-2

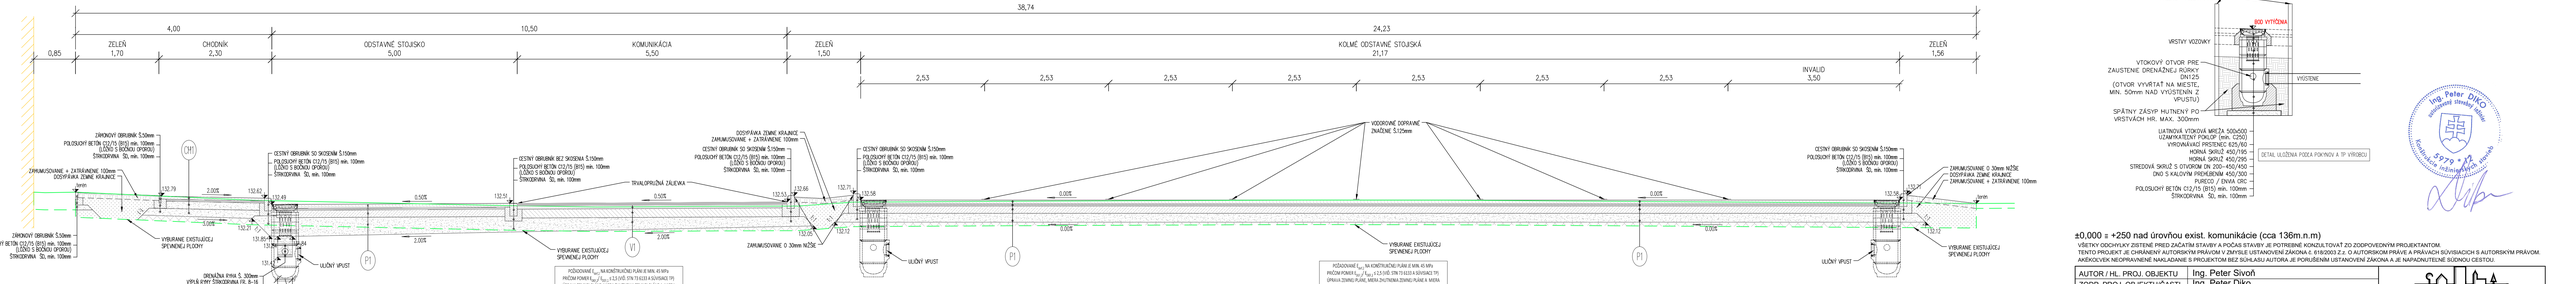

ULIČNÝ VPUST
DETAIL SKLADBY ULIČNÉHO VPUSTU

P1 - ODSTAVNÉ STOJISKÁ:

zámková betónová dlažba DL; I; 80mm	80 mm	STN 73 6131-1
lôžko ze štrkodrviny ŠD (fr.4-8)	40 mm	STN 73 6126
cementom stmelená vrstva CBGM $C^{8/10}_{0}$	180mm	STN 73 6124-1
štrkodrvina UM ŠD; 0/31,5 G_C ; 200mm	min. 200 mm	STN 73 6126
Spolu:	min. 500 mm	

CH1 - chodník:

zámková betónová dlažba DL; I; 60mm	60 mm	STN 73 6131-1
lôžko zo štrkodrviny ŠD (fr.4-8)	40 mm	STN 73 6126
štrkodrvina UM ŠD; 0/31,5 G_C ; 150mm	150 mm	STN 73 6126
štrkodrvina UM ŠD; 0/31,5 G_C ; 150mm	min. 150 mm	STN 73 6126
Spolu:	min. 400 mm	

V1 - komunikácia:

asfaltový betón hrubozrnný AC 16 O; II, 70/100	50 mm	STN EN 13108-1
spojovací postrek PS, B	0,5 kg/m^2	STN 73 6129
asfaltový betón hrubozrnný AC 22 P; II, 70/100	70 mm	STN EN 13108-1
infiltračný postrek PI, EKM	1,5 kg/m^2	STN 73 6129
cementom stmelená vrstva CBGM $C^{8/10}_{0}$	180mm	STN 73 6124-1
štrkodrvina UM ŠD; 0/31,5 G_C ; 180mm	min. 200 mm	STN 73 6126
spolu:	min. 500 mm	

±0,000 = +250 nad úrovňou exist. komunikácie (cca 136m.n.m)

VŠETKY ODCHÝLKY ZISTENÉ PRED ZAČATÍM STAVBY A POČAS STAVBY JE POTREBNÉ KONZULTOVAŤ ZO ZODPOVEDNÝM PROJEKTANTOM.

TENTO PROJEKT JE CHRÁNENÝ AUTORSKÝM PRÁVOM V ZMYSLE USTANOVENÍ ZÁKONA č. 618/2003 Z.z. O AUTORSKOM PRÁVE A PRÁVACH SÚVISIACICH S AUTORSKÝM PRÁVOM.
AKÉKOĽVEK NEOPRÁVNENÉ NAKLADANIE S PROJEKTOM BEZ SÚHLASU AUTORA JE PORUŠENÍM USTANOVENÍ ZÁKONA A JE NAPADNUTEĽNÉ SÚDNOU CESTOU.

AUTOR / HL. PROJ. OBJEKTU	Ing. Peter Sivoň
ZODP. PROJ. OBJEKTU/ČASTI	Ing. Peter Diko
NAVRHOL/VYPRACOVAL	Ing. Peter Diko
MIESTO STAVBY	parc. č. C-1216, E-698/400,696/300,695/400,694/200,693/100
INVESTOR	Mestská časť Bratislava - Ružinov Mierová ul. 21, 827 05 Bratislava

psst s.r.o.
Kupeckého 3, Bratislava 821 08
IČO: 52331913, DIČ: 2121032646
Tel: +421 948 514 491 E-mail: peter.sivon@gmail.com

STAVBA: DOKUMENTÁCIA V ZLÚČENOM ÚZEMNOM A STAVEBNOM KONANI
ZŠ SNP Ostredková 14
parc. č. C-1216, E-698/400,696/300,695/400,694/200,693/100
k.ú. Ružinov, obec Bratislava -Ružinov

OBJEKT/PREV.SÚBOR: SO 06 NAVRHOVANÉ SPEVNENÉ PLOCHY

OBSAH VÝKRESU: VZOROVÉ PRIEČNE REZY

ČASŤ DOKUMENTÁCIE: DOPRAVA

ÚČEL	DSP s UR	Č. VÝKRESU
FORMÁT	5 xA4	3.
DÁTUM	01/2021	
ZÁKAZKA	11 2020	
ARCHIV. ČÍSLO	11 2020	
MIERKA	1:50	

SO 06 NAVRHOVANÉ SPEVNENÉ PLOCHY
REZ 1-1
SO 06 NAVRHOVANÉ SPEVNENÉ PLOCHY
REZ 2-2
ULIČNÝ VPUST
DETAIL SKLADBY ULIČNÉHO VPUSTU
P1 - ODSTAVNÉ STOJISKÁ:
CH1 - chodník:
V1 - komunikácia:
±0,000 = +250 nad úrovňou exist. komunikácie (cca 136m.n.m)
VŠETKY ODCHÝLKY ZISTENÉ PRED ZAČATÍM STAVBY A POČAS STAVBY JE POTREBNÉ KONZULTOVAŤ ZO ZODPOVEDNÝM PROJEKTANTOM.
TENTO PROJEKT JE CHRÁNENÝ AUTORSKÝM PRÁVOM V ZMYSLE USTANOVENÍ ZÁKONA č. 618/2003 Z.z. O AUTORSKOM PRÁVE A PRÁVACH SÚVISIACICH S AUTORSKÝM PRÁVOM.
AKÉKOĽVEK NEOPRÁVNENÉ NAKLADANIE S PROJEKTOM BEZ SÚHLASU AUTORA JE PORUŠENÍM USTANOVENÍ ZÁKONA A JE NAPADNUTEĽNÉ SÚDNOU CESTOU.
AUTOR / HL. PROJ. OBJEKTU: Ing. Peter Sivoň
ZODP. PROJ. OBJEKTU/ČASTI: Ing. Peter Diko
NAVRHOL/VYPRACOVAL: Ing. Peter Diko
MIESTO STAVBY: parc. č. C-1216, E-698/400,696/300,695/400,694/200,693/100
INVESTOR: Mestská časť Bratislava - Ružinov, Mierová ul. 21, 827 05 Bratislava
psst s.r.o. Kupeckého 3, Bratislava 821 08 IČO: 52331913, DIČ: 2121032646 Tel: +421 948 514 491 E-mail: peter.sivon@gmail.com
STAVBA: DOKUMENTÁCIA V ZLÚČENOM ÚZEMNOM A STAVEBNOM KONANI
ZŠ SNP Ostredková 14
parc. č. C-1216, E-698/400,696/300,695/400,694/200,693/100
k.ú. Ružinov, obec Bratislava -Ružinov
OBJEKT/PREV.SÚBOR: SO 06 NAVRHOVANÉ SPEVNENÉ PLOCHY
OBSAH VÝKRESU: VZOROVÉ PRIEČNE REZY
ČASŤ DOKUMENTÁCIE: DOPRAVA
ÚČEL: DSP s UR
FORMÁT: 5 xA4
DÁTUM: 01/2021
ZÁKAZKA: 11 2020
ARCHIV. ČÍSLO: 11 2020
MIERKA: 1:50
Č. VÝKRESU: 3.