



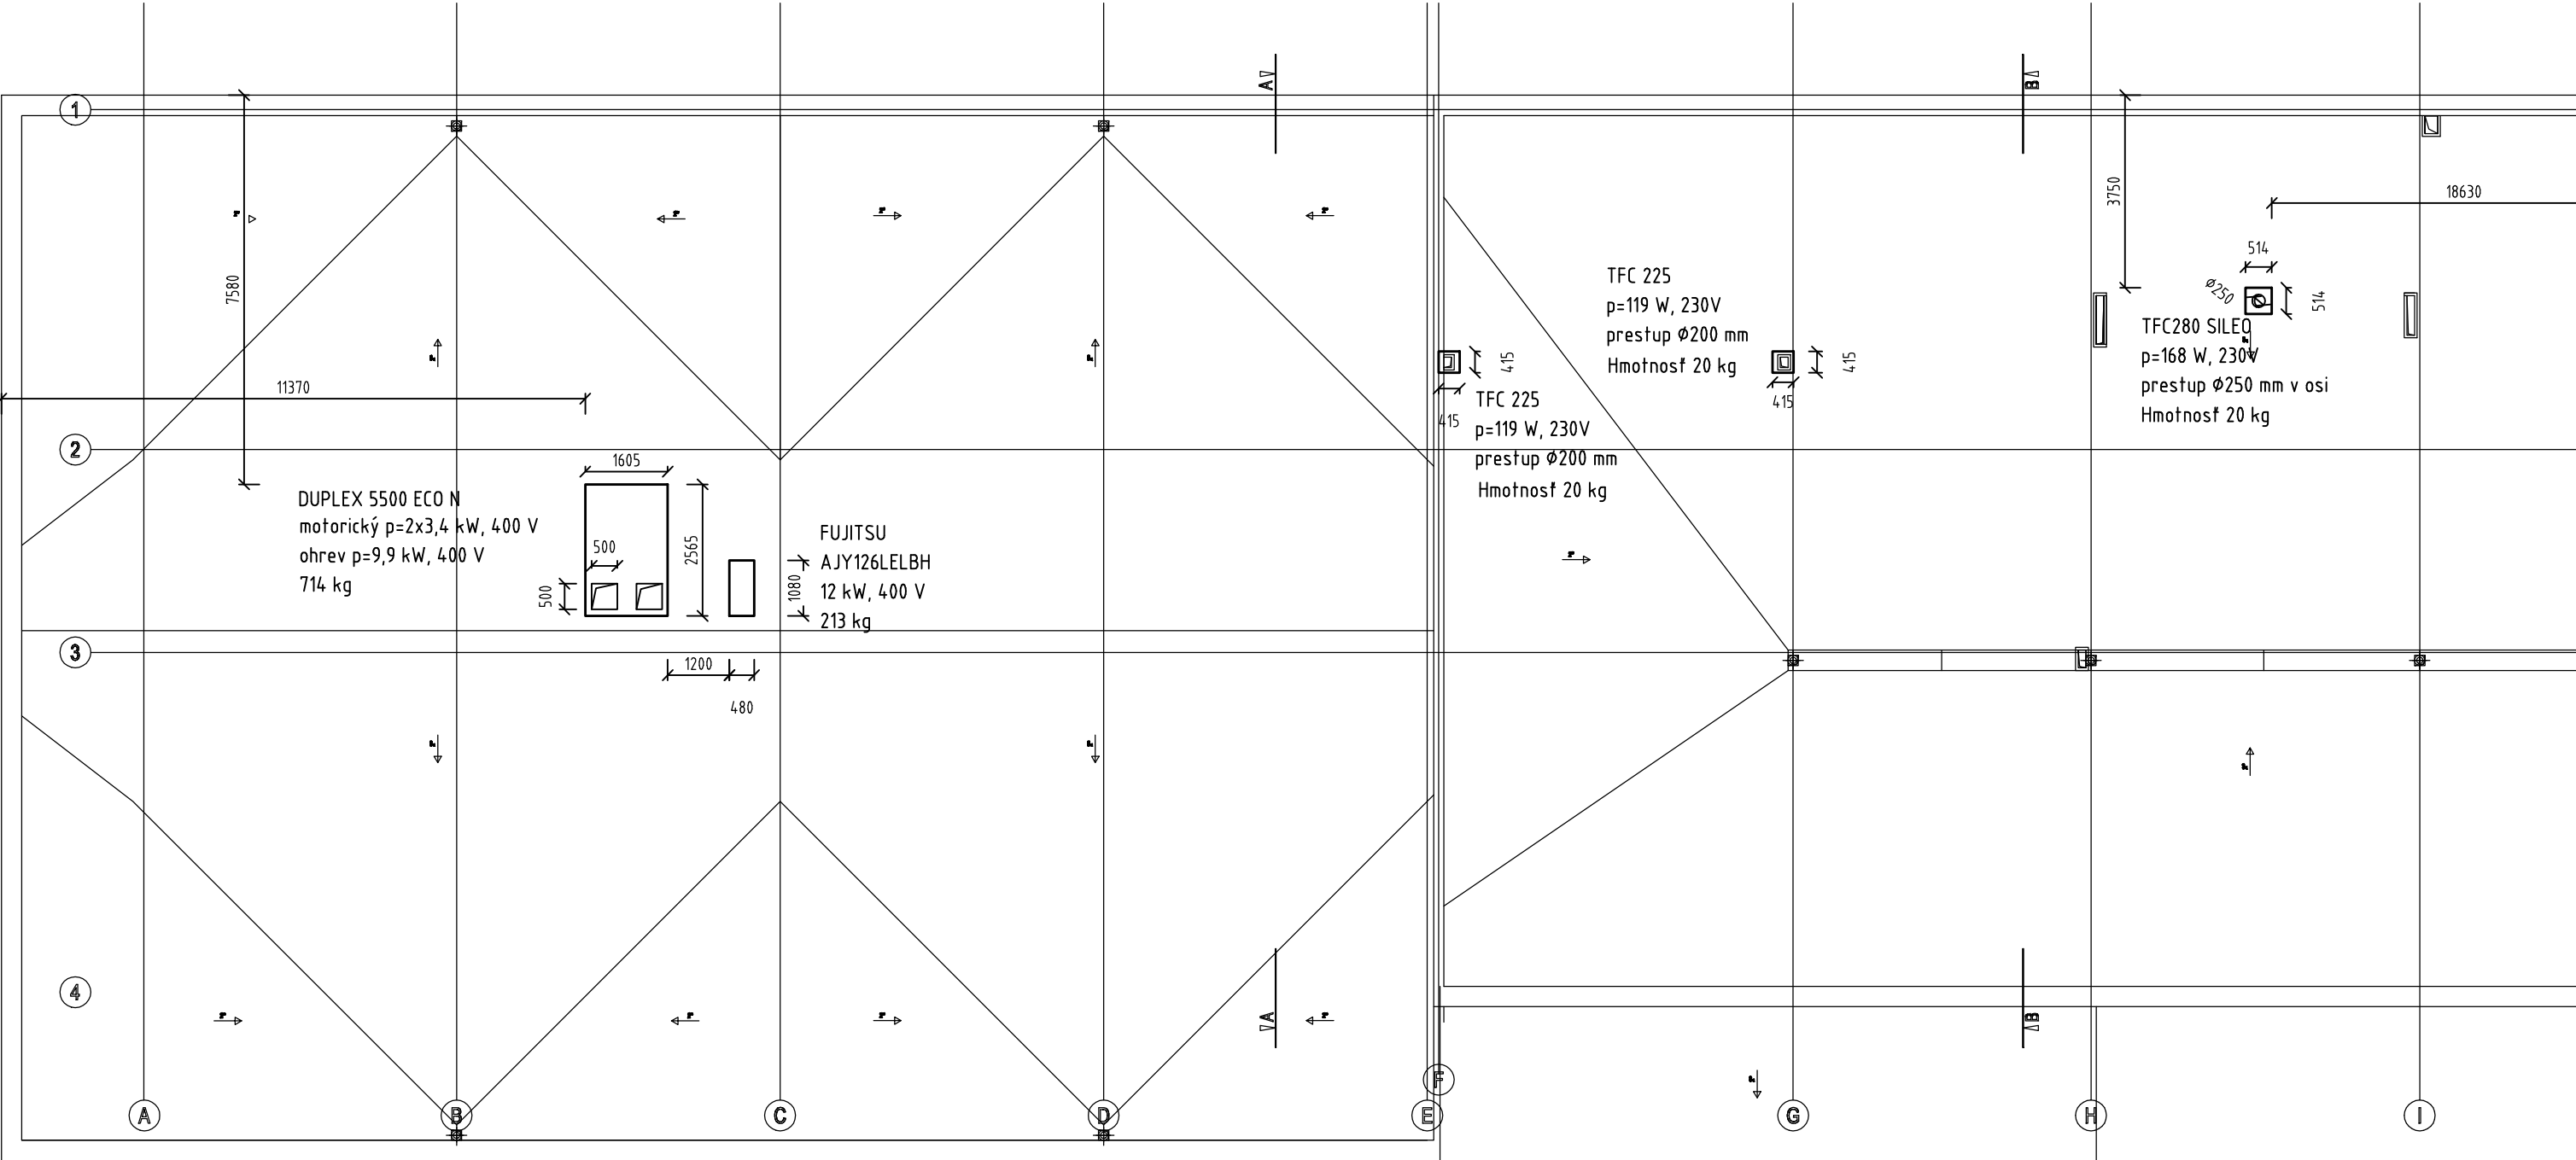

POZNÁMKA :
- DOKUMENTÁCIA NESLÚŽI AKO VÝROBNÁ, PRED REALIZÁCIOU ZAMERAŤ SKUTOČNÉ ROZMERY
- VŠETKY ODCHÝLKY OD PROJEKTU KONZULTOVAŤ S GP.
- DIELENSKÚ DOKUMENTÁCIU PREDLOŽIŤ NA ODSÚHLASENIE GP.

- INŠTALAČNE POTRUBIA VZT, ZT A UK MUSIA BYŤ DO STROPNEJ KONŠTRUKCIE PRUŽNE UKOTVENÉ TAK ABY SPLŇALI AKUSTICKÉ POŽIADAVKY
- VŠETKY PRESTUPY ROZVODOV V STROPNÝCH DOSKÁCH, INŠTAL. ŠACHTACH MUSIA BYŤ PO REALIZÁCIÍ ROZVODOV DOBETONOVANÉ RESP. VYSPRAVENÉ V ZMYSLE PROTIPOŽIARNÝCH, AKUSTICKÝCH A TEPELNOTECHNICKÝCH POŽIADOVIEK
- VŠETKY PRESTUPY ROZVODOV V STENÁCH MUSIA BYŤ ZREALIZOVANÉ V ZMYSLE POŽIADAVOK POŽIARNEJ OCHRANY, AKUSTICKÝCH A TEPELNOTECHNICKÝCH POŽIADOVIEK
- POČAS REALIZÁCIE STAVEBNÝCH PRÁC TREBA ZABEZPEČIŤ DODRŽIAVANIE USTANOVANÍ VYHLÁŠKY Č.379/90Zb. SÚBP A SBÚ O BEZPEČNOSTI PRÁCE A TECHNICKÝCH ZARIADENÍ. DODAVATEL STAVBY JE POVINNÝ DODŽIAVAŤ USTANOVENIE STN 73 0421 O PRÍSLUŠNÝCH ROZMEROVÝCH ODCHYLKÁCH REALIZOVANÝCH KONŠTRUKCIÍ VOČI

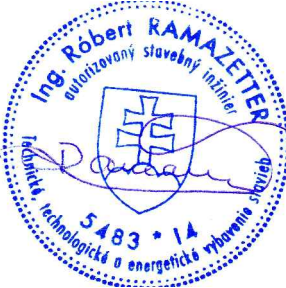

PROJEKTOVAL	Ing. Róbert Ramazetter	DÁTUM	01.2021			
KONTROLOVAL		STUPEŇ	DUR+DSR			
HIP	Ing. Peter Sivoň	ZÁK.ČÍSLO	112020			
INVESTOR	Mestská časť Ružinov - Bratislava			FORMÁT	MIERKA	POR. ČÍSLO
STAVBA	ZŠ SNP Ostredková 14, Bratislava			2A4	1:125	VZT09
OBJEKT	SO01 Novo navrhovaný pavilón ZŠ a telocvičňa			ZMENA	-	
PREV. SÚBOR	VZT			ARCH. ČÍSLO		
OBSAH VÝKRESU	STRECHA			112020		