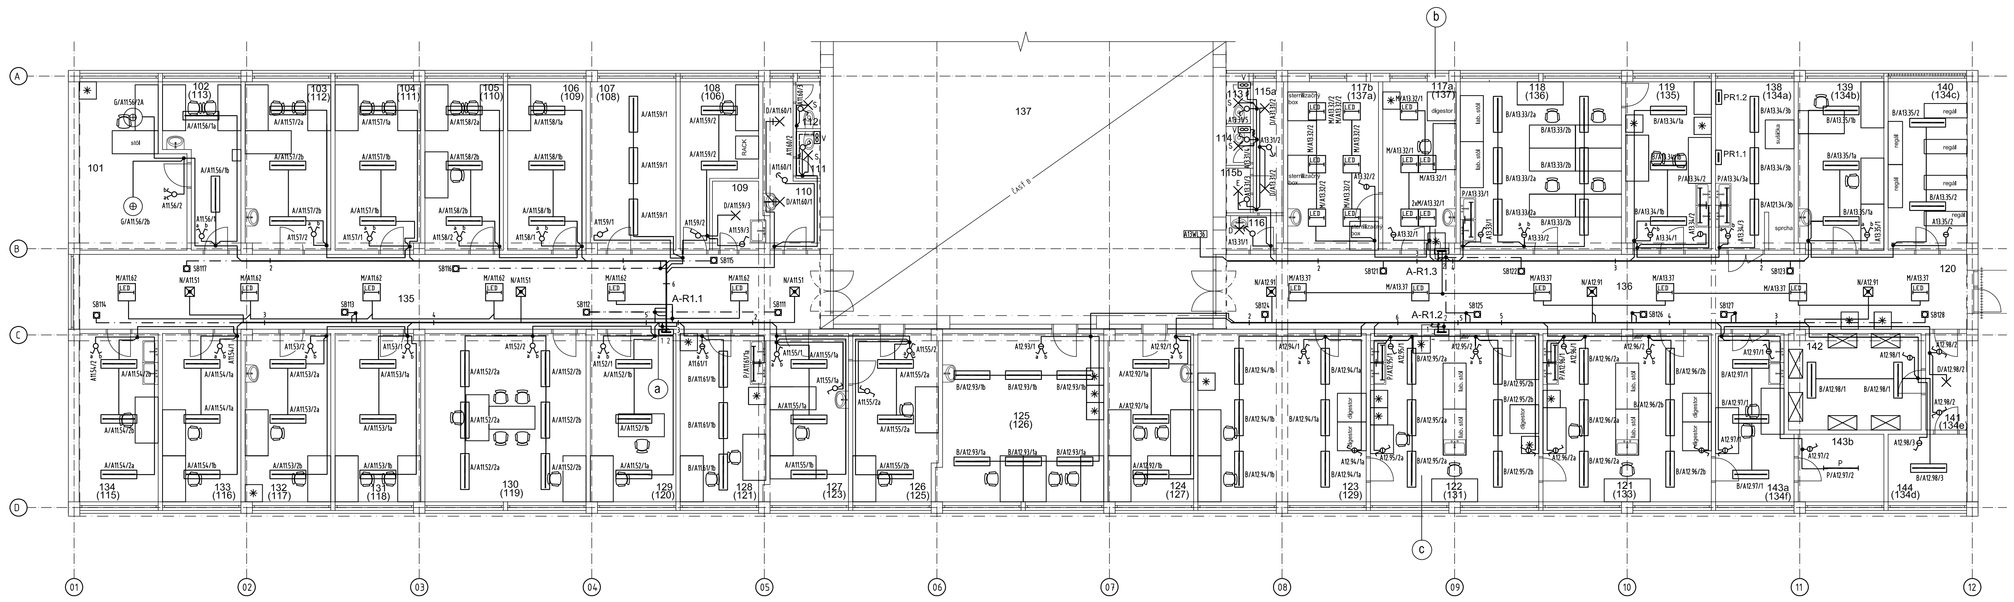

## LEGENDA MIESTNOSTI:

| C.M. | NÁZOV MIESTNOSTI | PLOCHA | VÝŠKA | STENY | STROPY | PODLAHY |
|---|---|---|---|---|---|---|
| 101 | Riaditeľ | 21,50 | 2,8 | drevený obkl., omietka | omietka | koberec |
| 102 | Sekretariát | 6,91 | 2,8 | drevený obkl., omietka | omietka | koberec |
| 103 | Kancelária | 18,48 | 2,8 | omietka | omietka | koberec |
| 104 | Kancelária | 18,51 | 2,8 | omietka | omietka | koberec |
| 105 | Kancelária | 17,22 | 2,8 | omietka | omietka | koberec |
| 106 | Kancelária | 16,81 | 2,8 | omietka | omietka | koberec |
| 107 | Knižnica | 18,48 | 2,8 | omietka | omietka | PVC |
| 108 | Server | 11,45 | 2,8 | omietka | omietka | koberec |
| 109 | Sklad | 5,42 | 2,8 | obklad | omietka | dlažba |
| 110 | WC | 8,12 | 2,8 | omietka | omietka | dlažba |
| 111 | WC | 1,38 | 2,8 | omietka | omietka | dlažba |
| 112 | WC | 1,38 | 2,8 | omietka | omietka | dlažba |
| 113 | WC | 1,38 | 2,8 | omietka | omietka | dlažba |
| 114 | WC | 1,38 | 2,8 | omietka | omietka | dlažba |
| 115a | WC | 4,78 | 2,8 | omietka | omietka | dlažba |
| 115b | Upratovačka | 1,32 | 2,8 | omietka | omietka | dlažba |
| 116 | Predsieň WC | 2,34 | 2,8 | omietka | omietka | dlažba |
| 117a | Laboratórium | 12,87 | 2,8 | omietka | podhľad | dlažba |
| 117b | Sterilné boxy | 15,77 | 2,8 | omietka | podhľad | dlažba |
| 118 | Laboratórium | 26,79 | 2,8 | omietka | omietka | PVC |
| 119 | Laboratórium | 14,76 | 2,8 | omietka | omietka | PVC |
| 120 | Chodba | 19,54 | 2,8 | podhľad | omietka | dlažba |
| 121 | Laboratórium | 34,82 | 2,8 | obklad | omietka | PVC |
| 122 | Laboratórium | 34,82 | 2,8 | obklad | omietka | PVC |
| 123 | Laboratórium | 34,92 | 2,8 | obklad | omietka | PVC |
| 124 | Kancelária | 17,71 | 2,8 | omietka | omietka | koberec |
| 125 | Laboratórium | 32,05 | 2,8 | omietka | omietka | PVC |
| 126 | Kancelária | 19,02 | 2,8 | omietka | omietka | koberec |
| 127 | Kancelária | 15,22 | 2,8 | omietka | omietka | koberec |
| 128 | Laboratórium | 18,89 | 2,8 | omietka | omietka | PVC |
| 129 | Poľkaťňa | 17,66 | 2,8 | omietka | omietka | koberec |
| 130 | Zasadačka | 33,33 | 2,8 | omietka | omietka | koberec |
| 131 | Kancelária | 17,51 | 2,8 | omietka | omietka | koberec |
| 132 | Kancelária | 17,65 | 2,8 | omietka | omietka | koberec |
| 133 | Kancelária | 16,17 | 2,8 | omietka | omietka | koberec |
| 134 | Kancelária | 16,86 | 2,8 | omietka, obklad | omietka | PVC |
| 135 | Chodba | 68,29 | 2,8 | omietka | omietka | dlažba |
| 136 | Chodba | 38,23 | 2,8 | omietka | omietka | dlažba |
| 137 | Schodisko | | | omietka | omietka | dlažba |
| 138 | Sterilizačná miestnosť | 13,52 | 2,8 | obklad | omietka | dlažba |
| 139 | Laboratórium | 15,00 | 2,8 | omietka | omietka | dlažba |
| 140 | Sklad chemikálií | 15,00 | 2,8 | omietka | omietka | PVC |
| 141 | Chodba | 5,09 | 2,8 | omietka | omietka | dlažba |
| 142 | Kultivačná miestnosť | 19,00 | 2,8 | omietka | omietka | dlažba |
| 143a | Laboratórium | 14,47 | 2,8 | obklad | omietka | PVC |
| 143b | Sklad | 5,42 | 2,8 | omietka | omietka | PVC |
| 144 | Kultivačná miestnosť | 4,95 | 2,8 | omietka | omietka | dlažba |

ROZVODNÁ SIEŤ: 3/N/PE AC 400/230V 50Hz, TN–S
OCHRANA PREDZASAHU EP: – ZÁKLADNÁ: IZOLOVANÍM ŽIVÝCH ČASTÍ A KRYTMI
– PRI PORUCHE: SAMOČINNÝM ODPOJENÍM NAPÁJANIA DOPLNKOVÁ PRÚDOVÝMI CHRÁNIČMI /RCD/ DOPLNKOVÁ OCHRANNÝM POSPÁJANÍM vid protokol o určení vonkajších vplyvov

PROSTREDIE:

- EL. ROZVODY ULOŽIŤ POD OMIETKOU, V PODHĽADE A POD OBKLADY V RÔRKACH FXP, VO VYZNAČENOM OSEKU V KÁBELOVOM ŽĽABE /NA CHODBÁCH vid v.č. RT–0218.EO–18,19/
- PRÍVODY K SPÍNAČOM – NYM–O 3x1,5 RE B2ca–st,dz,st
- SPÍNAČE OSADIŤ VO VÝŠKE 1,2m OD PODLAHY , NÁSTENNÉ SVIETIDLÁ VO VÝŠKE cca 2,5m OD PODLAHY
- SVIETIDLÁ ZAVESIŤ VO VÝŠKE cca 3 m OD PODLAHY, RESP. PRISADIŤ NA STROP, NA CHODBE PODVESIŤ TAK, ABY SPODNÁ HRANA SVIETIDIEL ÚČOVALA S PREKLADMI
- PRESTUPY CEZ POŽIARNE DELIACE KONŠTRUKCIE UTESNIŤ PROTIPOŽIARNYM TMELOM HILTI

LEGENDA SVIETIDIEL

| | | |
|---|---|---|
| A | | LED svietidlo priasnené CLEAN ZSLED3CX3L840/M300– QL433, 3 000 K, 42W, 5 300lm, 230V, 50Hz, IP54 |
| B | | LED svietidlo priasnené CLEAN ZSLED3CX3L840/M300– QL433, 4 000 K, 52W, 6 420lm, 230V, 50Hz, IP54 |
| L | | LED svietidlo priasnené CLEAN ZSLED3CX3L840/M300– QL433, 4 000 K, 35W, 4 240lm, 230V, 50Hz, IP54 |
| M | 43W | LED svietidlo do podhľadu Prid Ultra slim LED pevné, CXC, 4 000lm, 4 000K, 40W, 230V, 50Hz, IP44 |
| P | | LED svietidlo priamopené v PC krytom Philips CoreLine WT120C LED22S/840 PSU, 2 200lm, 23W, 4 000 K, 220–240V, 50Hz, IP65 IK08 |
| N | | Núdzové svietidlo s autotestom a autonomnosťou 1 hod. AMEX EXIT AT 3W LED/lh prisadené, IP 65 s amerického pôvodom |
| G | | LED svietidlo zlomené v OPALcyle krytom, CXC, 4 600 , 73 W, 6 950lm, 4 000 K, 220–240V, 50Hz, IP40 /CMS ALKSIM/ |
| E | | Svietidlo LED prisadené, VT–1006L 15W LED, 4 000K, 1 250 lm, IP44 |
| D | | Svietidlo LED prisadené, VT–1006L 25W LED, 4 000K, 2 000 lm, IP44 |
| S | | LED svietidlo prisadené SMALL ZSLED3CX3L840/LFA1C25 –M400–C, 4 000 K, 13W, 870lm, 230V, 50Hz, IP40 |

Poznámky:
- Môžu prijaté zmeny a nejasnosti projektu je nutné pred ich realizáciou prekonzultovať s projektantom.
- Pred zatlačím pilíc je investor povinný overiť si výškyť zbudy vedenia v dôležitom priestore.
- Pri prevádzkovej prípravy je nutné postupovať tak, aby nedošlo k ich poškodeniu. Prípadné kolízie riešiť s projektom.
- Nastavené svietidlá je nutné nahradiť iným svietidlom pri: zachovaní rovnakých osetlivo-technických parametrov.
- Akékoľ zmeny je nutné odsúhlasiť s projektantom !



± 0,000 = + 226,000 m n.m. Ú.T. = (-4,280 m)-(-0,080 m))

| ZMENA | | DÁTUM | | PREVEDOL | |
|---|---|---|---|---|---|
| | VYPRACOVAL | PROJEKTANT | PROJ. SO, PS | KONTROLOVAL | |
| MENO | ING. KUSKOVÁ | | | ING. BABČÁK | |
| REG. Č. | 4714010496296/A0 | | | 3430010682296/A11 | |
| PODPIS | | | | | |

RETAR Slovakia s.r.o. Mlýnská 8 Košice

INVESTOR Univerzita P. J. Šafárika v Košiciach, Šrobárova 2,2, 041 80 Košice
STAVBA Administratívna budova v Bytovickej zóne, Mlynsova 23, Košice – rekonštrukcia elektroinštalácie
SO – PS Elektroinštalácia

OBJEDNÁVATEĽ Košice
ZHOTOVITEĽ Košice
DÁTUM 06.2018
STUPEŇ P | POČET AH 6
MERITKO 1:100
KOTIAVANIE V mm
ARCHÍV ZÁKAZKY

OBSAH
Dispozícia osvetlenia –1.NP časť "A"

RT–0218.EO–26