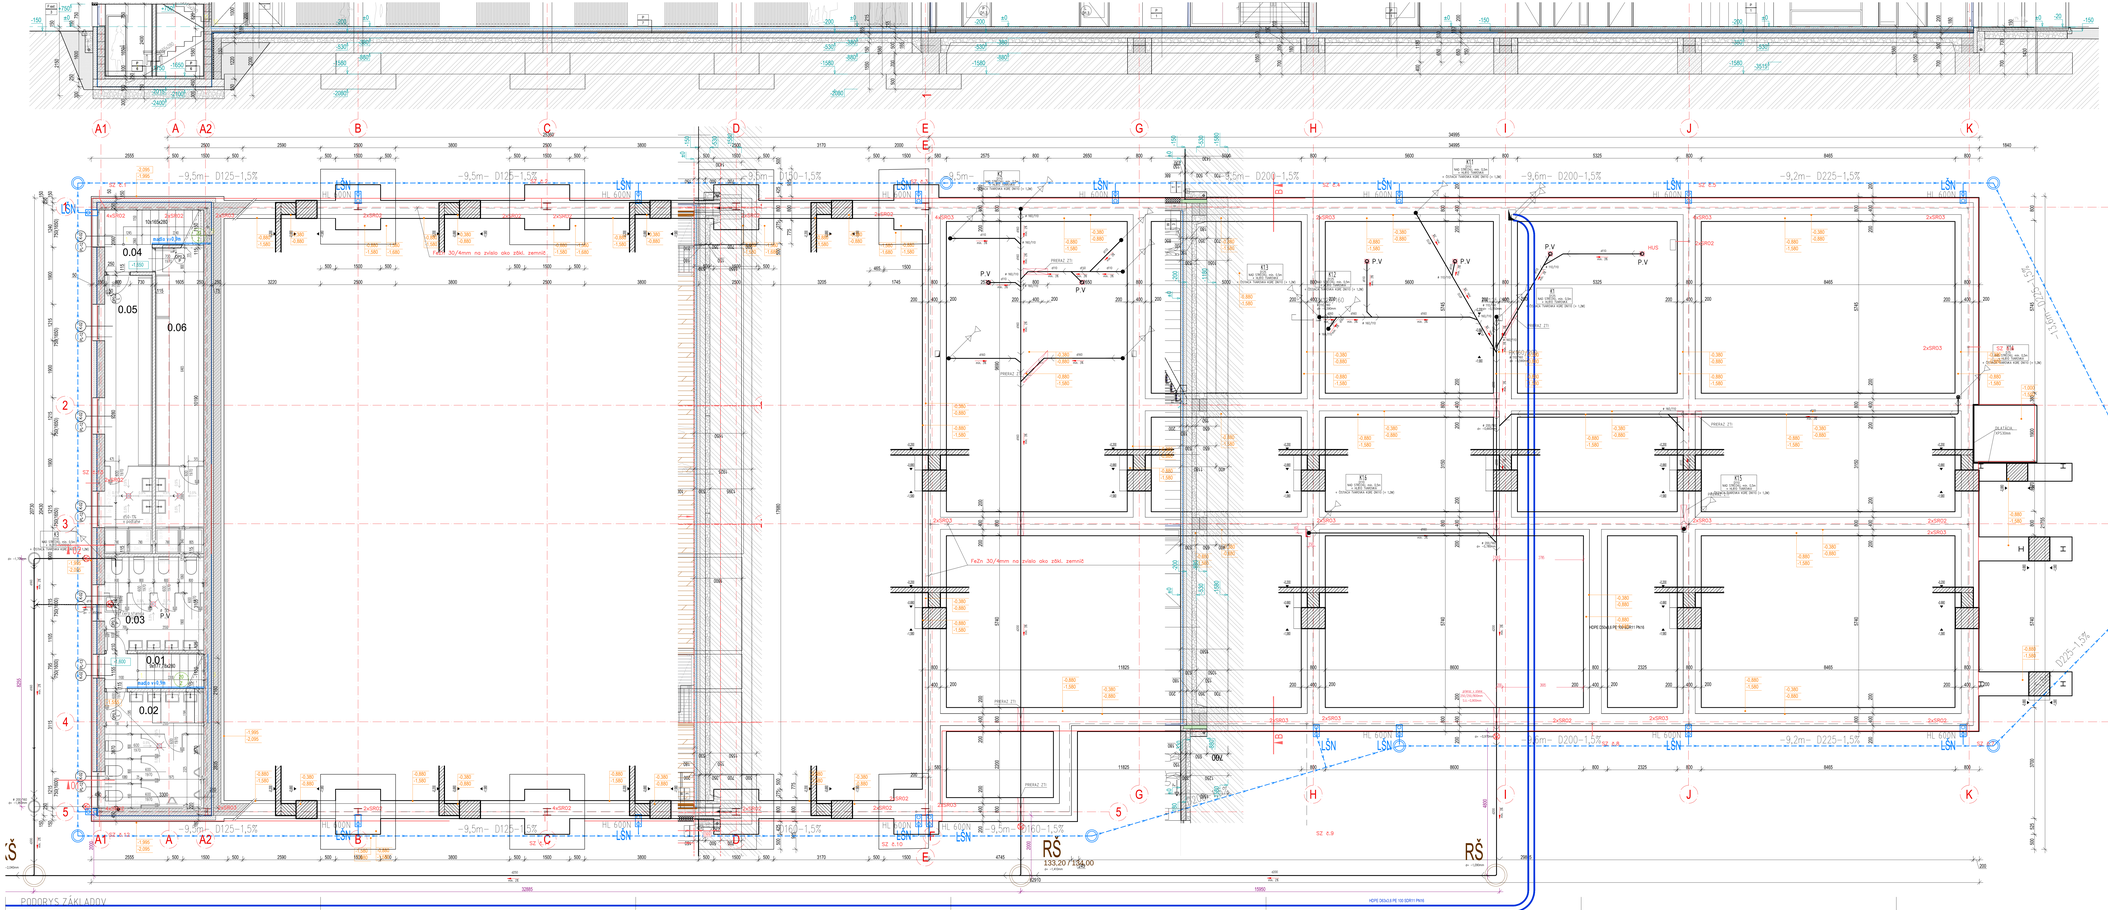

LEGENDA MIESTNOSTÍ 1.PP

	ÚČEL	PLOCHA	PODLAHA	STENY		STROPY	
0.01	SCHODISKO	3,96	KERAMICKÁ DL 100x100	OMYVATEĽNÁ FARBA	2,400	OMYVATEĽNÁ MALIEBA	2,400
0.02	WC MUŽI	12,11	KERAMICKÁ DL 100mm	OMYVATEĽNÁ FARBA	2,400	OMYVATEĽNÁ MALIEBA	2,400
0.03	WC ŽENY	10,25	KERAMICKÁ DL 100mm	OMYVATEĽNÁ FARBA	2,400	OMYVATEĽNÁ MALIEBA	2,400
0.04	SCHODISKO	5,23	KERAMICKÁ DL 100x100	OMYVATEĽNÁ FARBA	2,400	OMYVATEĽNÁ MALIEBA	2,400
0.05	ŠATNA MUŽI	14,88	KERAMICKÁ DL 100mm	OMYVATEĽNÁ FARBA	2,400	OMYVATEĽNÁ MALIEBA	2,400
0.06	ŠATNA ŽENY	16,13	KERAMICKÁ DL 100mm	OMYVATEĽNÁ FARBA	2,400	OMYVATEĽNÁ MALIEBA	2,400
UŽITKOVÁ PLOCHA 2.NP		62,34					

POZNÁMKY :
- kontrolovať, ktoré riešenie sa zapracovalo vo výkrese, dátum, sa blížšie špecif. počas realizácie
- rozmery môžu sa líšiť podľa výrobných rozmerov kusových dielov
- svetlá výška miestností je bez hrúbky omietky či iné povrchové úpravy stropu
- pri výstavbe je nutné dodržať všetky predpisy a špecifikácie podľa nariadení výrobcov
- pri montážnych prácach je nutné dodržať všetky platné bezpečnostné predpisy
- pri nedpečiťovaní kotiev je nutné dodržať zákony, technické normy a predpisy výrobcov
- pred výrobou otvorných a dverných konštrukcií je nutné prevesť skutočné rozmery stavebných otvorov, prípadné rozdiely medzi PD a skutočnosťou
- všetky stavebné úpravy a zásahy do nosných konštrukcií zrealizovať iba po písomnom odsúhlasení projektantom stavby
- projektant nenesie žiadnu zodpovednosť za zmeny uskutočnené bez jeho písomného schlasu
- dodavateľ je povinný o zistených chybách v dokumentácii neodkladne informovať projektanta
- pred výrobou a montážou je nutné overiť všetky rozmery a technické riešenia v dokumentácii pred ich realizáciou
- všetky detaily treba realizovať v zmysle predpisov a zvykovostí na zabezpečenie etáže.
- pri tesláčach realizované mechanické kotvenia (a pomocí polypropylenových zátiek (tesla) kvôli prepruženiu nosnej konštrukcie treba dodržať montážne predpisy výrobcov tesláčov
- do nosných materiálov nie je dovolené zapažovať výstužné tyče prípadne vibrácie bez prípravy.
- vŕtať kotvá k pevným podkladu, otvor nesúčasťovitým zasunutím vŕtáku za chodu zvykoať.
- nárazu sken Základové kastliky je nevyhnutné dopriamovať skúšobníkmi vrtáku diagonálne.
- všetky prestupy cez h.i. systém budú riešené systémovo
- pri montážnych prácach dodržať stanovené spoľovnej tepelnoizolačnej vrstvy je potrebné konzultovať s g.p., a predchádzať g.p. na jej poškodzovanie
- inštalačná pohluka vôt, zil a ok musia byť do stropnej konštrukcie pružne uloženné, tak aby spĺňali akustické požiadavky
- všetky prestupy rúrovodov v stropných dokách, múroc. ľaciačkách musia byť po realizácii rúrovodov vyspravené tak aby spĺňali požiadavky na požiarnu odolnosť konštrukcie
- počas realizácie stavebných prác treba zabezpečiť dodržiavanie ustanovení vyhlášky č.147/2013Z.z. a ako o bezpečnosť práce a technických zariadení. dodavateľ stavby a povinný dodržiavať ustanovenie STI 73.5421 Protipožiarna ochrana stavieb počas výstavby a technické zariadenia staveniska počas výstavby.
- všetky prvky rúrovodu a potrebné pred-ich zabudovaním, treba počas celej výstavby zohrancovať vlekomi
- ako hydroizolácie vrstva je navrhnutá fólová hydroizolácia. v Ďalších kole je ožiaľa odvrjať je realizovaná s dodávateľou vód za Ďalenku.
- dodávateľom stresby a vlaštiych zo dopĺňnou musí byť firma disponujúca príslušnými certifikátmi.
- montážnu firmu musí byť použité kompletné všetky komponenty výhradnéhy systému. Práce musia byť realizované
odborne špecializovanou firmou a buď uplatnené technologické postupy, ktoré vytvorný systém predpisuje
- pri montážnych prácach je nutné dodržať na výrenie jednotlivých stresby a výpise prvotnosťiných opráv.
- ešiny s ETI kabiny prevedené vrstvou o ŠS ampér
- na projektovú dokumentáciu a jej ďalší sa nevzťahuje žiadna záruka a po vytvorí zhotoviteľa a podpise
- pri montážnych prácach je nutné dodržať všetky platné predpisy a technické normy a predpisy výrobcov
- upätiemna nátrubky, ihelicové kovania za účelom odvjdzania inwestičiba zámeru, snahu o spochybnenia projektu, buď po podpise zmluvy o výstavbe objektu so zadávateľom- realizovaným a zamieniac zo strany projektanta a zadávateľa projektu.

LEGENDA MATERIÁLOV:

LEGENDA MATERIÁLOV:

- NEJKOVANÉ NOSNÉ KONŠTRUKCIE DT.TVARNÉ, VÝPLŇ CEGOS, KONŠT. OCEĽ. PO ANE, HR 120, 150, 200mm
- NEJKOVANÉ KONŠTRUKCIE (PRÍČNIKY - TYČINY) PO ANE, HR 120, 150, 200mm
- ŽB NOSNÉ KONŠTRUKCIE - CEM30 - BT(C30) - CE4 - Dmax 32-63 BETONÁRSKA OCEĽ - B500B - 10505
- ŽB NOSNÉ KONŠTRUKCIE Z PROSTÉHO BETÓNU C30/37 - XC2,XD1 - CE4 - Dmax 32-63
- ZNÁTNENÝ ZEMINY NÁSYP
- RASTLY TERÉN
- ZNÁTNENÝ STRNOVÝ NÁSYP P NSQ (16MA)
- MUROVANÉ NENOSNÉ PRIEČKY - PORÉTHERM Profi 11.5, 14
- TEPELNÁ IZOLÁCIA (MINERÁLNA VLNA/EPS)
- HYDROIZOLÁCIA
- SKLADBA STRECHY
- SKLADBA PODLAHY
- SKLADBA STENY
- SKLADBA FASÁDY

POZNÁMKA :
- STAVEBNÁ ZAMERANIE NESLÚŽI AKO VÝROBNÁ, PRED REALIZÁCIOU ZAMERAŤ SKUTOČNÉ ROZMERY
- DOKUMENTÁCIA DTÚ(DRUH) PRÍSLUŠNÁ NA STAVBU
- VŠETKY ODCHÝLKY OD PROJEKTU KONZULTOVAŤ S GP.
- DELENIEKOU DOKUMENTÁCIU PREDLŽŤ NA ODSÚHLASENIE GP.

±0,000 = +250 nad úrovňou exist. komunikácie (oca 132,9 m.n.m)

VŠETKY ÚDAJOVÉ ZMENNÉ PRED ZAČIATKOM STAVBY A POČAS STAVBY JE POTREBNÉ KONZULTOVAŤ ZO ZODPOVEDNÝM PROJEKTANTOM
STAVEBNÁ FIRMA JE POVINNÁ PRED ZAČIATKOM STAVBY A POČAS STAVBY JE POTREBNÉ KONZULTOVAŤ ZO ZODPOVEDNÝM PROJEKTANTOM
DOKUMENTÁCIA NEURČENÁ NA VÝROBU PRÍSLUŠNÝCH DIELOV A MONTÁŽ. DOKUMENTÁCIA NEURČENÁ NA VÝROBU PRÍSLUŠNÝCH DIELOV A MONTÁŽ. ZA ÚPLNOSŤ A SPRÁVNOSŤ ÚDAJOV NEZODPOVEDÁ.

AUTOR / HL. PROJ. OBJEKTU	Ing. Peter Sivoň, PhD.	psst s.r.o. Kopanice 1, Bratislava 831 06 tel.: +421 948 705 105 e-mail: peter.sivon@gmail.com	
ZODP. PROJ. OBJEKTOVEJ ČASTI	Ing. Peter Sivoň, PhD.,Ing. arch. Jan Krasňanský		
ZODP. PROJ. INŽINIERSKEJ ČASTI	Ing. Peter Sivoň, PhD.,Ing. arch. Branislava Pucišová		
MIESTO STAVBY	parc. č. C-2216, E-6864/400,6867/20,6864/300,6864/301,6867/21		
INVESTOR	Mestská časť Bratislava - Ružinov Mierová ul. 21, 827 05 Bratislava		
STAVBA	DOKUMENTÁCIA PRE REALIZÁCIU STAVBY ZŠ SNP Ostredková 14	ÚČEL	DSPRS C VYKRESU
		FORMÁT	16 xA4
	parc. č. C-2216, E-6864/400,6867/20,6864/300,6864/301,6867/21	DÁTUM	11/2020
OBJEKT/PREV. SÚBOR	SO 01 Nová stavbovaná panelová ZŠ a telocvičňa	ZÁKAZKA	11/2020
OBSAH VÝKRESU	ČASŤ DOKUMENTÁCIE ARCHITEKTÓNICKO STAVEBNÁ ČASŤ	ARCHIV. ČÍSLO	11/2020 01
PODORYS ZÁKLADOV		MIERKA	1:50
			v09.2021