


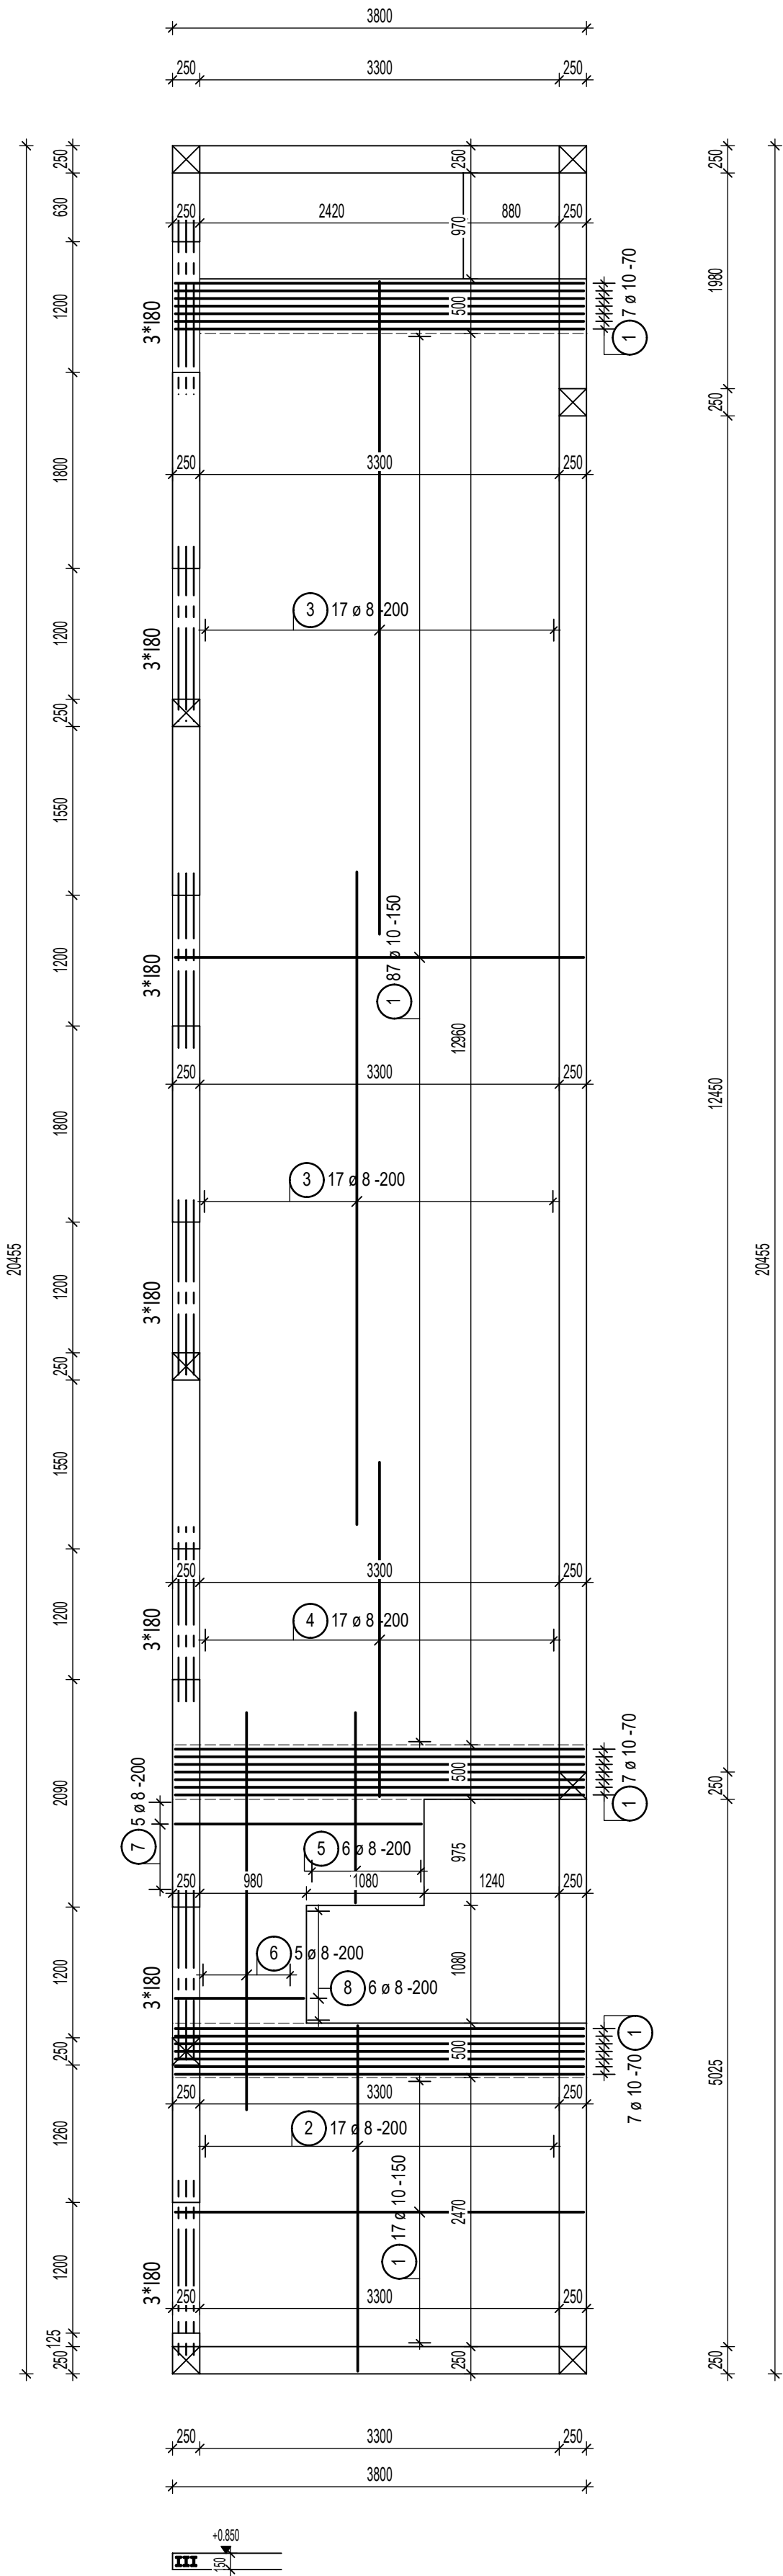

Výkaz výstuže vrátane tvaru prútov

Pol.	Ks	Ø [mm]	Jednotl. dĺžka [m]	Tvar prúta s popisom (bez mierky)	Celková dĺžka [m]	Hmotnosť [kg]
1	125	10	3.76		470.00	289.99
2	17	8	3.18		54.06	21.35
3	34	8	6.00		204.00	80.58
4	17	8	3.08		52.36	20.68
5	6	8	1.76		10.53	4.16
6	5	8	3.66		18.28	7.22
7	5	8	2.27		11.35	4.48
8	6	8	1.19		7.14	2.82
Celková hmotnosť [kg] :						431.28

VÝKAZ OCELOVÝCH NOSNÝCH PRVKOV S235:

OZN.	PRIEREZ	Hmotnosť [kg]	DĹŽKA [m]	POČET [ks]	SPOLU [m]	HMOTNOSŤ SPOLU [m]
O1	NOSNÍK I 80	5,94	1,6	21	33,6	199,58
				HM. SPOLU [kg]		199,58
GLOBÁLNA PRIRÁŽKA 8% - zvary, odpad, plechy				HM. SPOLU [kg]		215,55

POZNÁMKA:
- NOSNÁ ZÁKLADOVÁ DOSKA VYHOTOVENÁ hr. 250mm. VÝSTUŽ OCELOVÝMI VÝSTUŽNÝMI SIEŤAMI A VÝSTUŽNÝMI PRÚTMI.
- KRYTIE VÝSTUŽE 20mm.
- AKÉKOLVEK ZMENY A NEJASNOSTI V PROJEKTOVEJ DOKUMENTÁCII POTERBNÉ RIEŠIŤ S PROJEKTANTOM STATIKY.

BETÓN: STN EN 206-1 - C20/25 - XC1(SK) - Cl0,4 - Dmax16 - S3
OCEL': B500B

NAVRHNUTÉ PODĽA STN EN 1992, STN EN 1993, STN EN 1995. ZAŤAŽENIE PODĽA STN EN 1991.

AUTOR PROJEKTU	ZOD. PROJEKTANT	VYPRACOVAL	STATIKA STAVEBNÝCH KONŠTRUKCIÍ 054 01 LEVOČA, VODÁRENSKÁ 1 tel:+421 908 196 661 E-mail: matus.rosina@gmail.com
Ing. Peter Sivoň	Ing. Matúš Rosina	Ing. Matúš Rosina	
INVESTOR: Mestská časť Bratislava - Ružinov, Mierová ul. 21, 827 05 Bratislava			
STAVBA: ZŠ Ostredky parc č. C-1216,E-698/400,696/300,695/400,694/200,693/100, k.ú. Ružinov SO01 Novo navrhovaný pavilón ZŠ a telocvičňa			FORMÁT : 4xA4
			DÁTUM : 01 2021
			Č. ZAKÁZKY: TD RP
DIEL PROJEKTU: STATIKA			
OBSAH: STROPNÁ DOSKA D101 VÝSTUŽ SPODNÝ POVRCH		MIERKA 1 : 50	ČÍSLO VÝKRESU : 06

SADA Č.