


POHL'AD BOČNÝ PRAVÝ

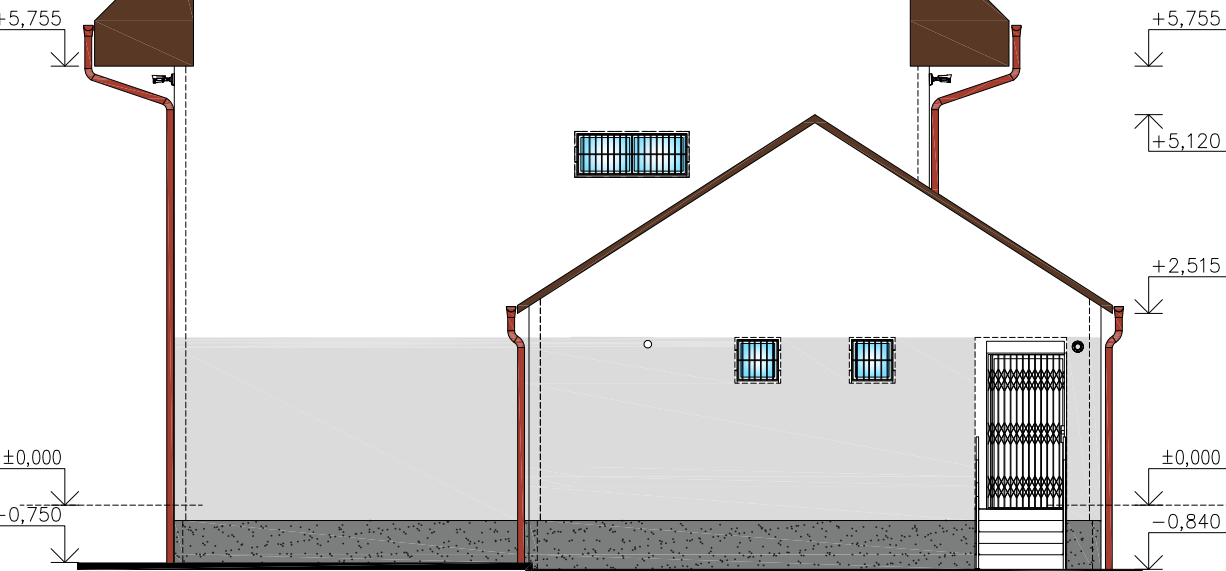

	MARMOLIT, STREDNOZRNÝ, TMAVOSIVÝ (WEBER 1040 M101 alebo BAUMIT LIFE M330 alebo M327)
	-SILIKÓNOVÁ OMIETKA/ROZTIERANÁ-STREDNOZRNÁ, SVETLOSIVÁ (WEBER 610D alebo BAUMIT LIFE 0876)
	-SILIKÓNOVÁ OMIETKA/ROZTIERANÁ-STREDNOZRNÁ, BIELA (WEBER 100A alebo BAUMIT LIFE 0019)
	-SILIKÓNOVÁ OMIETKA/ROZTIERANÁ-STREDNOZRNÁ, ZELENÁ (WEBER 230B alebo BAUMIT LIFE 1012)

- VYSOKO ODOLNÁ PROTI POVETERNOSTNÝM VPLYVOM
- VYSOKO PAROPRIEPUSTNÁ
- UMÝVATELNÁ
- VEĽMI HYDROFÓBNA
- SAMOČISTIACI EFEKT

PROJEKTOVÁ DOKUMENTÁCIA JE SÚČASŤOU ARCHITEKTONICKÉHO DIELA
A PODLIEHA ZÁKONU O AUTORSKOM PRÁVE. PREZENTOVANÉ TECHNICKÉ
VÝKRESY A VŠETKY TEXTOVÉ SÚČASTI PROJEKTU DEFINUJÚ DIELO, ALEBO
JEHO ČASŤ. Z TOHO TITULU JE PROJEKT DUŠEVNÝM MAJETKOM AUTORA,
A PRETO POUŽÍVAŤ, ROZMNOŽOVAŤ A PUBLIKOVAŤ HO MOŽNO IBA SO SÚHLASOM
AUTORA!

VÝŠKOVÝ SYSTÉM: BPV

ZMENA:	A		DÁTUM:		PODPIS:		PEČIATKA:
	B						
	C						
AUTOR PROJEKTU:		ZODP. PROJEKTANT:	VYPRACOVAL:	KONTROLOVAL:			
Ing. Roman Vaľo		Ing. Roman Vaľo	Ing. Tomáš Básti	Ing. Roman Vaľo			
			Ing. arch. M. Úradník				
STAVEBNÍK:		Ministerstvo vnútra Slovenskej republiky, Pribinova č. 2, 812 72 Bratislava				PODPIS: 	
MIESTO STAVBY:		Teplická 263, 049 32 Štítник, č.p. 173/1, k.ú. Štítник, okres Rožňava					
NÁZOV STAVBY:		Štítник OO PZ, rekonštrukcia objektu Teplická 263, 049 32 Štítник, č.p. 173/1, k.ú. Štítник, okres Rožňava				MIERKA: 1:100	
OBJEKT:		SO-01 Obvodné oddelenie PZ Štítник				Č. PARÉ:	
OBSAH:		POHLADY II. – FAREBNÉ RIEŠENIE		ARCH. Č.:	A4/1/2017	Č. VÝKRESU:	
STUPEŇ:		PROJEKT PRE STAVEBNÉ POVOLENIE		DÁTUM:	06/2017	24	
PROFESIA:		ARCHITEKTÚRA		FORMÁT:	02x44		