


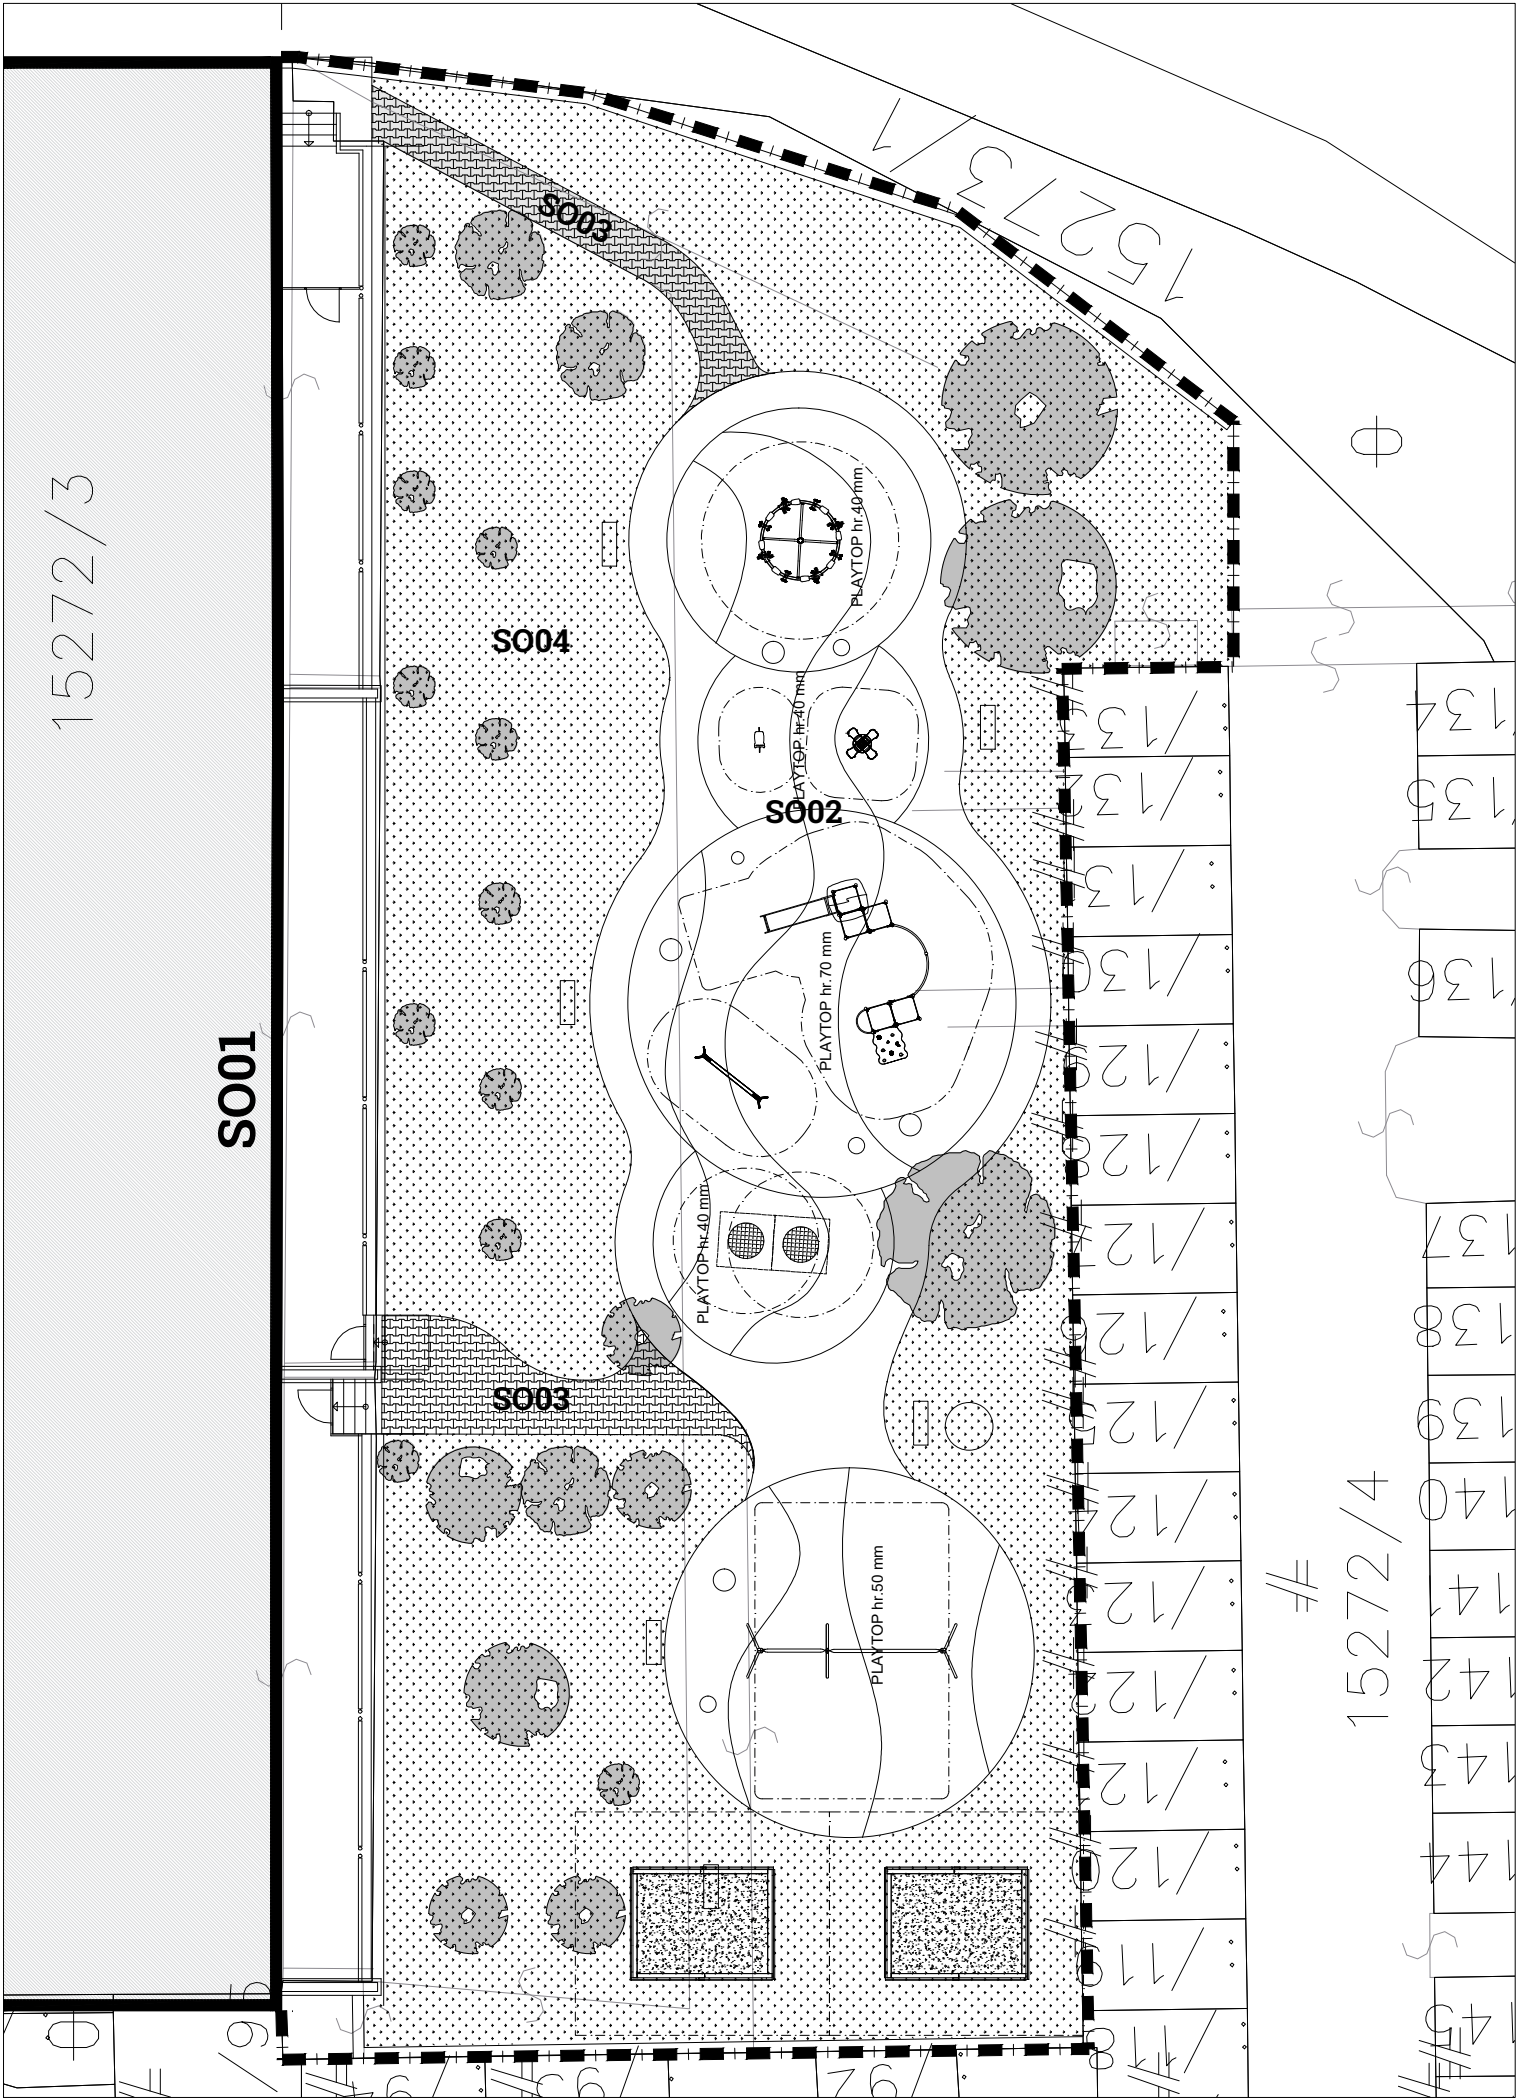

LEGENDA OZNAČENIA:

- PRIEHLADNÉ OPLOTENIE
- HRANICA POZEMKU
- SO01
- SO02 - HRACIA PLOCHA
- SO 03 - SPEVNENÉ PLOCHY - ZÁMKOVÁ DLAŽBA
- SO04 - TERÉNNE A SADOVÉ ÚPRAVY
- VZRASTLÁ ZELEŇ
- LAVIČKY - 6ks

HRACIA PLOCHA - GUMENÝ LIATY POVRCH
GUMENÝ LIATY POVRCH (CELKOVÁ HRÚBKA 40-70 MM)
BETÓNOVÁ DOSKA, HR.PODĽA ODPORÚČANIA VÝROBCU
MAKADAM VO VRSTVE 100 MM (FRAKCIA 16 - 32MM, PRÍPADNE 32 - 64 MM)
RASTLÝ TERÉN

BETÓNOVÁ ZÁMKOVÁ DLAŽBA - HAKA, ŠEDÁ

(BEZ SKOSENÝCH HRÁN) - DL 60mm STN 73 6131-1
ZÁSYP ŠKÁR DLAŽBY - DRVENÉ KAMENIVO - DTK 0 -2 mm
LOŽKO Z DRVENÉHO KAMENIVA FR. 4-8mm , HK 40mm STN 73 6161-1
PODKLADNÁ VRSTVA - ŠTRKODRVA ŠD 16, Gb, 150 STN 73 6126 P
ODKLADNÁ VRSTVA - ŠTRKODRVA ŠD 31,5 , Gb, 150 STN 73 6126 Z
HUTNENÁ PLÁŇ (min. E_{def2} = 45 MPa)

POZNÁMKY:

- PROJEKTOVÁ DOKUMENTÁCIA NENAHRAĐZA VÝROBNÚ A DIELENSKÚ DOKUMENTÁCIU DODÁVATEĽA
- PROJEKTOVÁ DOKUMENTÁCIA SLUŽI VÝHRADNE NA ÚČELY STAVEBNÉHO POVOLENIA.
- ZAMERANIE POZEMKU GEODETOM NEBOLO SÚČASŤOU OBJEDNÁVKY
- POLOHA VZRASTLEJ ZELENĚ JE INFORMATÍVNA
- PRI REALIZÁCII JE NUTNÉ POSTUPOVAŤ V SÚLADE S PLATNÝMI STN A EN
- V PRÍPADE NEJASNOSTÍ JE NUTNÉ KONTAKTOVAŤ PROJEKTANTA
- AK V PRIEBEHU REALIZÁCIE REKONŠTRUKCIE BUDÚ ODHALENÉ NOVÉ SKUTOČNOSTI ALEBO NEZROVNALOSTI S DOKUMENTÁCIOU, JE NUTNÉ KONTAKTOVAŤ PROJEKTANTA!

VŠETKY ROZMERY JE NUTNÉ PRED REALIZÁCIOU PREVERIŤ NA STAVBE !!!

Upozornenie:

Táto dokumentácia je majetkom autora, nesmie byť použitá pre výstavbu, publikovaná, reprodukováaná, upravená alebo napodobňovaná bez súhlasu autora podľa autorského zákona č.618/2017 Z.z.. Autor má výhradné právo udeľovať súhlas na každé použitie diela, na ochranu pred zásahom do diela, na autorskú korektúru diela, dozor autora nad zhotovením a iné práva podľa autorského zákona. Každá osoba, narábajúca s týmto dokumentom, je povinná naštudovať si jeho obsah a v prípade nejasností musí tieto zistenia neodkladne oznámiť autorovi a v ďalšom postupe sa riadiť jeho pokynmi. V prípade, že tak neurobí, berie plnú zodpovednosť za škody spôsobené neporozumením, alebo zlým výkladom obsahu dokumentu.

NÁZOV STAVBY:	REKONŠTRUKCIA A ZMENA ÚČELU OBJEKTU TOMÁŠIKOVA 25 - MATERSKÁ ŠKOLA	PEČIATKA:	STUPEŇ PROJEKTU:	
MIESTO VÝSTAVBY:	Tomášikova 25, Bratislava		STAVEBNÉ POVOLENIE	
INVESTOR:	Mestská časť Bratislava - Ružinov		DÁTUM:	08/2020
AUTOR PROJEKTU:	Ing. Gabriel ÁDÁM, Ing. Miroslav PREŠINSKÝ, PhD.		MIERKA:	M 1:250
ZODPOVEDNÝ PROJEKTANT:	Ing. Miroslav PREŠINSKÝ, PhD.		FORMÁT:	6 x A4
VYPRACOVAL:	Ing. Miroslav PREŠINSKÝ, PhD.		ARCHÍV Č.:	
PREDMET VÝKRESU:	SO03 - SITUÁCIA- SADOVÉ ÚPRAVY		ČÍSLO VÝKRESU:	
ČASŤ PROJEKTU:	C. CELKOVÁ SITUÁCIA		SO03	