




PÔDORYS KOTVENIA

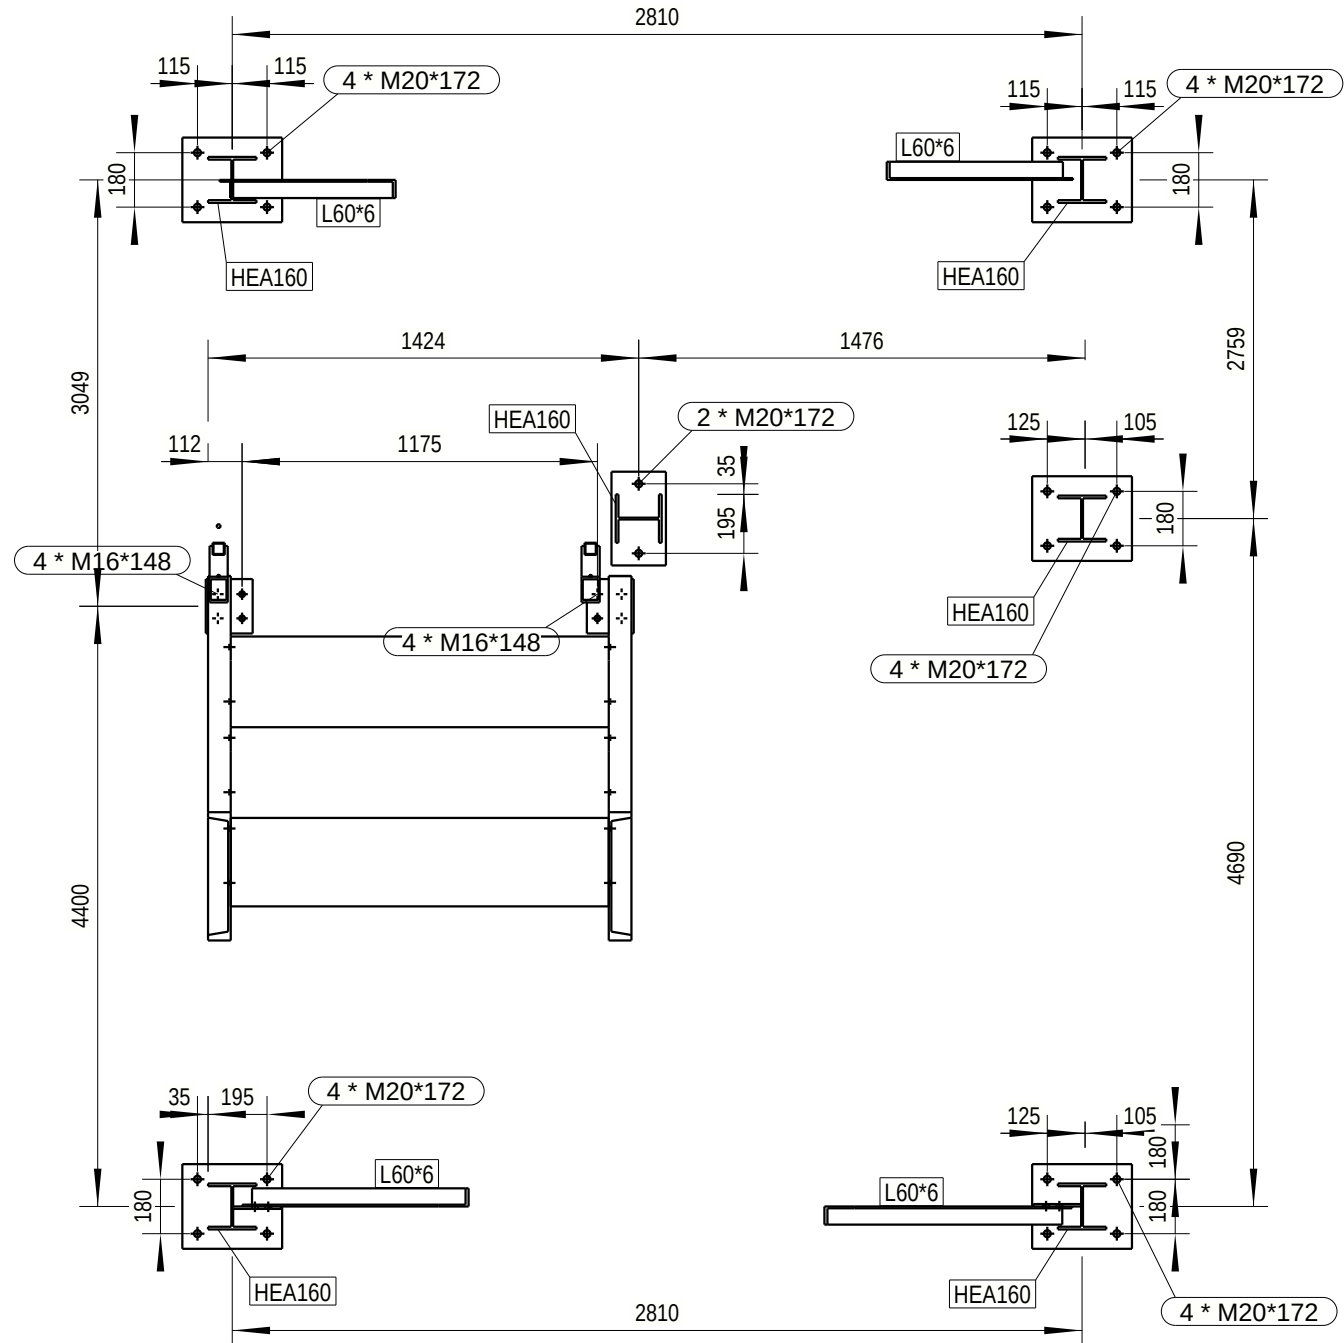


SECTION C - C

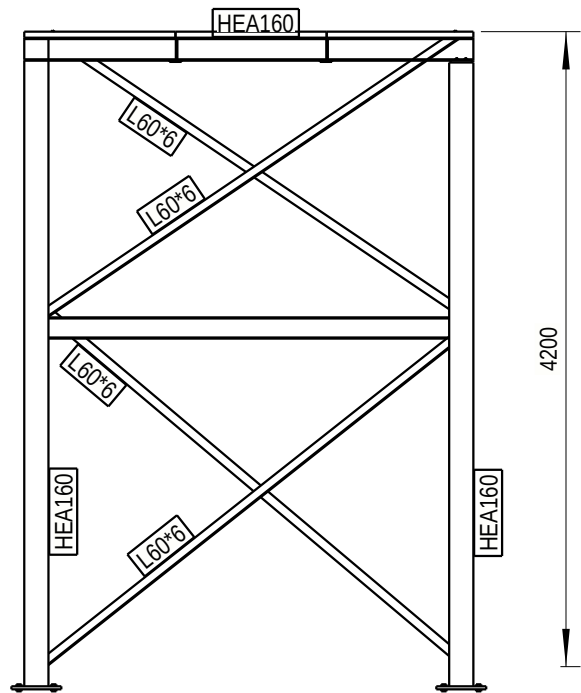


PÔDORYS SCHODISKA

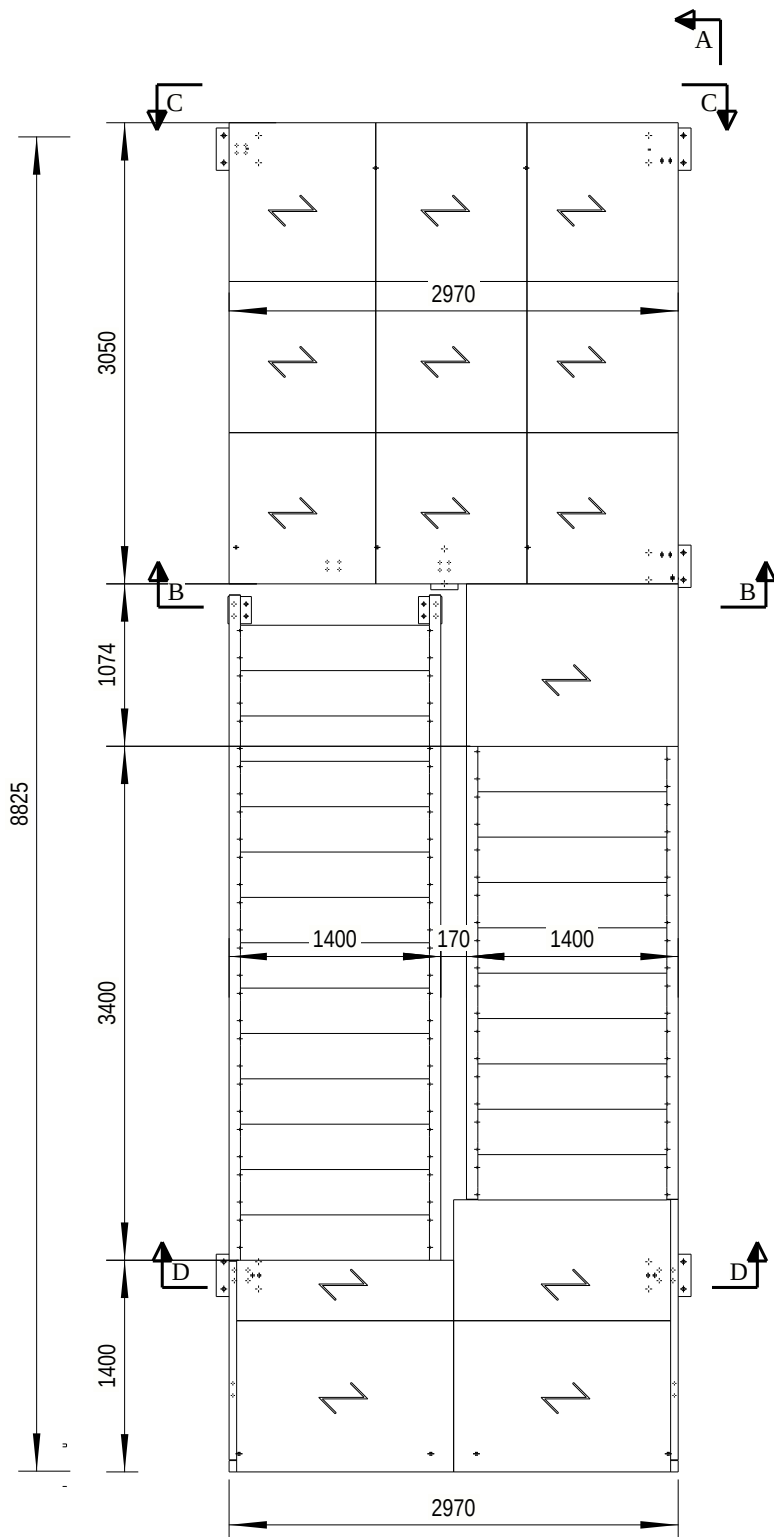


SECTION D - D

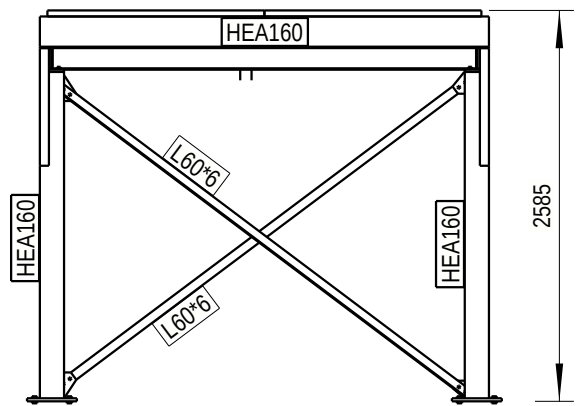

SECTION B - B

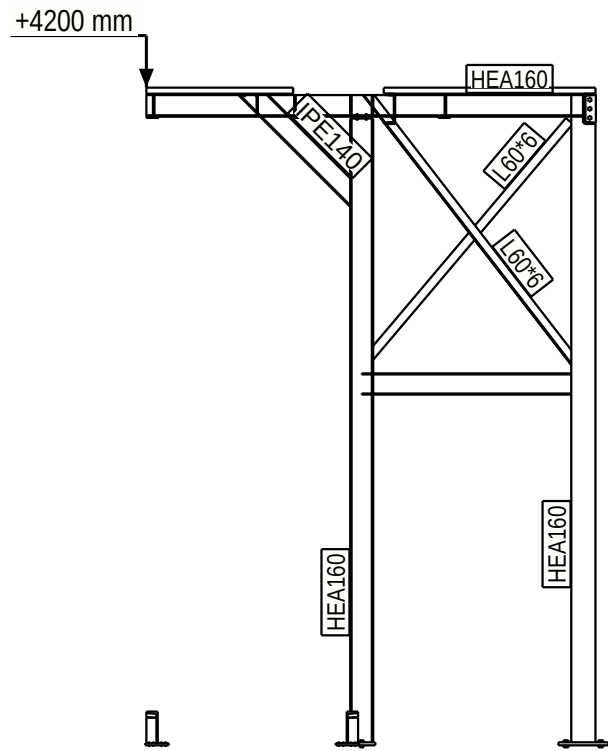


SECTION A - A

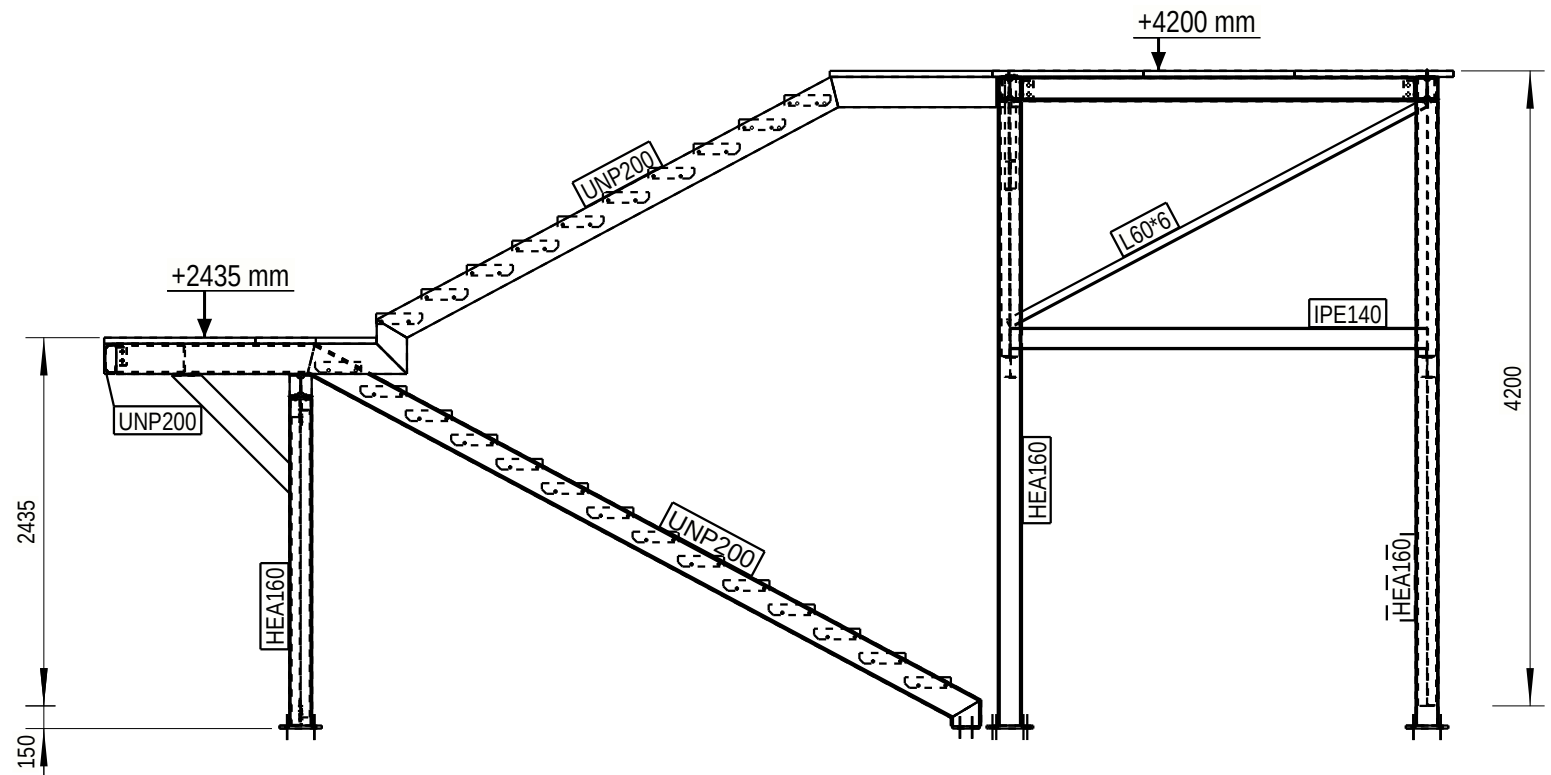

PRED REALIZÁCIOU DIELA JE POTREBNÉ SPRACOVAT DIELENSKÚ DOKUMENTÁCIU, V KTOREJ BUDÚ RIEŠENÉ VŠETKY DETAILY ZÁBRADLIA A DROBNÉ ZÁMOCNÍCKE PRVKY BOLI POSÚDENÉ A SÚ ZHODNÉ Z ARCH. STAVEBNOU ČASŤOU. VŠETKY ZÁBRADLIA SÚ VYPISANÉ V ARCH.STAVEBNEJ ČASTI

MATERIÁL : OČEL S235JR
POVRCHOVÁ ÚPRAVA - ZINKOVANIE
CHEMICKÉ KOTVY - HIT- HY270

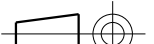PROJECT: ZŠ SNP OSTREDKOVÁ			
Object: NOSNA OK			
Investor: Miestná cast BA- Ružinov			
Project Nu.:	015_21	Designer :	Ing. Jozef Juskanic
Date:		Checked by:	Aproved by:
Size:	584x420	Drawing Title: UNÍKOVÉ SCHODISKO	
Scale: 1:25 1:50			
 www.statics.sk Mukačevská 32, Prešov		JUSTAT spol. s r.o. Volgogradská 32 08 001, Prešov +421 908360509, juskanic@statics.sk	
		DRAWING NUMBER: 015_21 GA - 07	
Tento výkres je duševným majetkom firmy JUSTAT spol. s r.o. a nesmie byť bez nášhov vedomia rozmnožovaný alebo predložený tretej osobe.			