


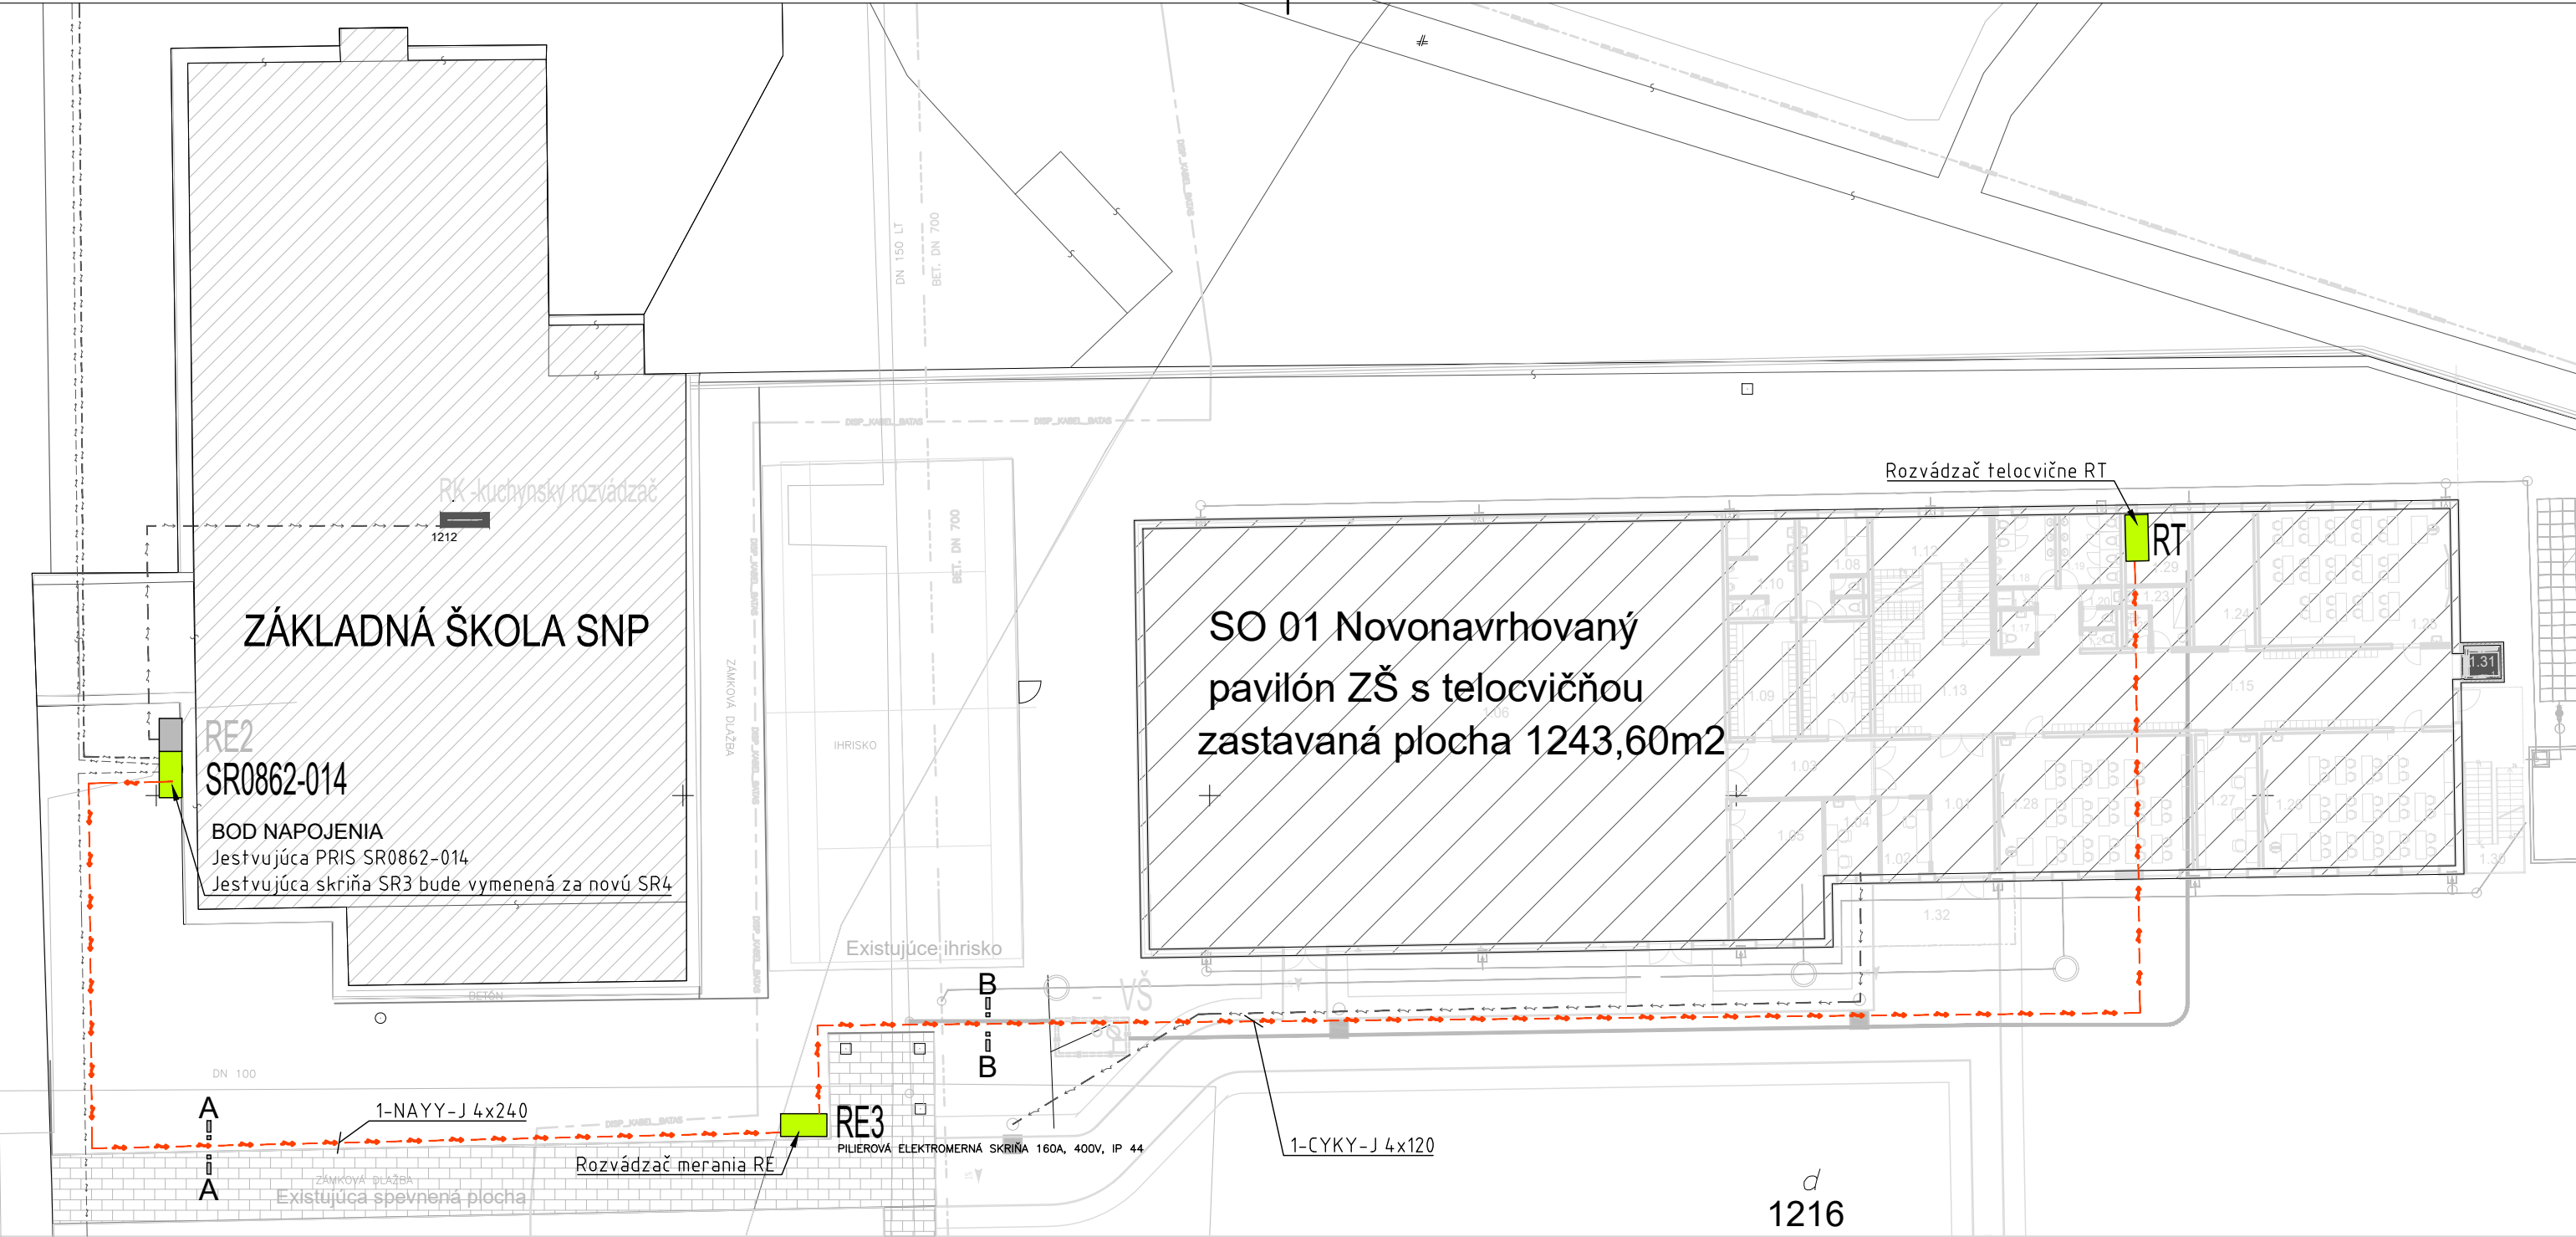

3~PE+N 50Hz, 230/400V, TN-C-S

OCHRANA PRED ÚRAZOM EL. PRÚDOM V NORMÁLNEJ PREVÁDZKE:

OCHRANA IZOLOVANÍM ŽIVÝCH ČASTÍ, ZÁBRANAMI ALEBO KRYTMI

OCHRANA PRED ÚRAZOM EL. PRÚDOM PRI PORUCHE:

SAMOČINNÝM ODPOJENÍM OD NAPÁJANIA

PROSTREDIE: (33 20 00 5-51):

VNÚTORNÉ PRIESTORY: AA5,AB5,AC1,AD1,AE1,AH1

VONKAJŠIE PRIESTORY: AA7,AB8,AD2,AE4,AK1,AL1,AQ1,AS1

VYUŽITIE OBJEKTU: BA1,BC2,BD1,BE1,CA1,CB1

Poznámka:

- Pred začatím výkopových prác zamerať všetky siete.
- Dodržať minimálne zvislé vzájomné vzdialenosti pri krížení sietí podľa STN 73 6005.

±0,000 ≡ +250 nad úrovňou exist. komunikácie (cca 136m.n.m)

VŠETKY ODCHYLKY ZISTENÉ PRED ZAČATÍM STAVBY A POČAS STAVBY JE POTREBNÉ KONZULTOVAŤ ZO ZODPOVEDNÝM PROJEKTANTOM.

TENTO PROJEKT JE CHRÁNENÝ AUTORSKÝM PRÁVOM V ZMYSLE USTANOVENÍ ZÁKONA č. 618/2003 Z.z. O AUTORSKOM PRÁVE A PRÁVACH SÚVISIACICH S AUTORSKÝM PRÁVOM.

AKEKOL'VEK NEOPRAVNENÉ NAKLADANIE S PROJEKTOM BEZ SÚHLASU AUTORA JE PORUŠENÍM USTANOVENÍ ZÁKONA A JE NÁPADNUTELNÉ SÚDNOU CESTOU.

REZ A - A

Rez uloženia káblov v teréne

REZ B - B

Rez uloženia káblov v teréne

PROJEKT:	ZŠ SNP Ostredková 14 parc. č. C-1216, E-698/400,696/300,695/400,694/200,693/100 k.ú. Ružinov, obec Bratislava -Ružinov				
STAVEBNÝ OBJEKT:	SO-02 PRÍPOJKA NN				
INVESTOR:	Základná škola, Ostredková 14, 821 02 Bratislava				
OBEC:	KATAST.ÚZEMIE:	OKRES:	PARCELNÉ ČÍSLO:	FORMÁT:	420x297
BRATISLAVA	RUŽINOV	BRATISLAVA II	parc. č. C-1216, E-698/400,696/300 695/400,694/200,693/100	DÁTUM:	01/2021
AUTORI PROJEKTU: Ing. Peter Sivoň				STUPEŇ:	DSP
ZODP, PROJEKTANT: Ing. Karol Kažimír, Rudolf Škrabák				MIERKA:	1 : 300
VYPRACOVAL: Rudolf Škrabák, Bc. Peter Šesták				REVÍZIA:	
VÝKRES: SITUÁCIA - PRÍPOJKA NN					PARÉ: KP-02