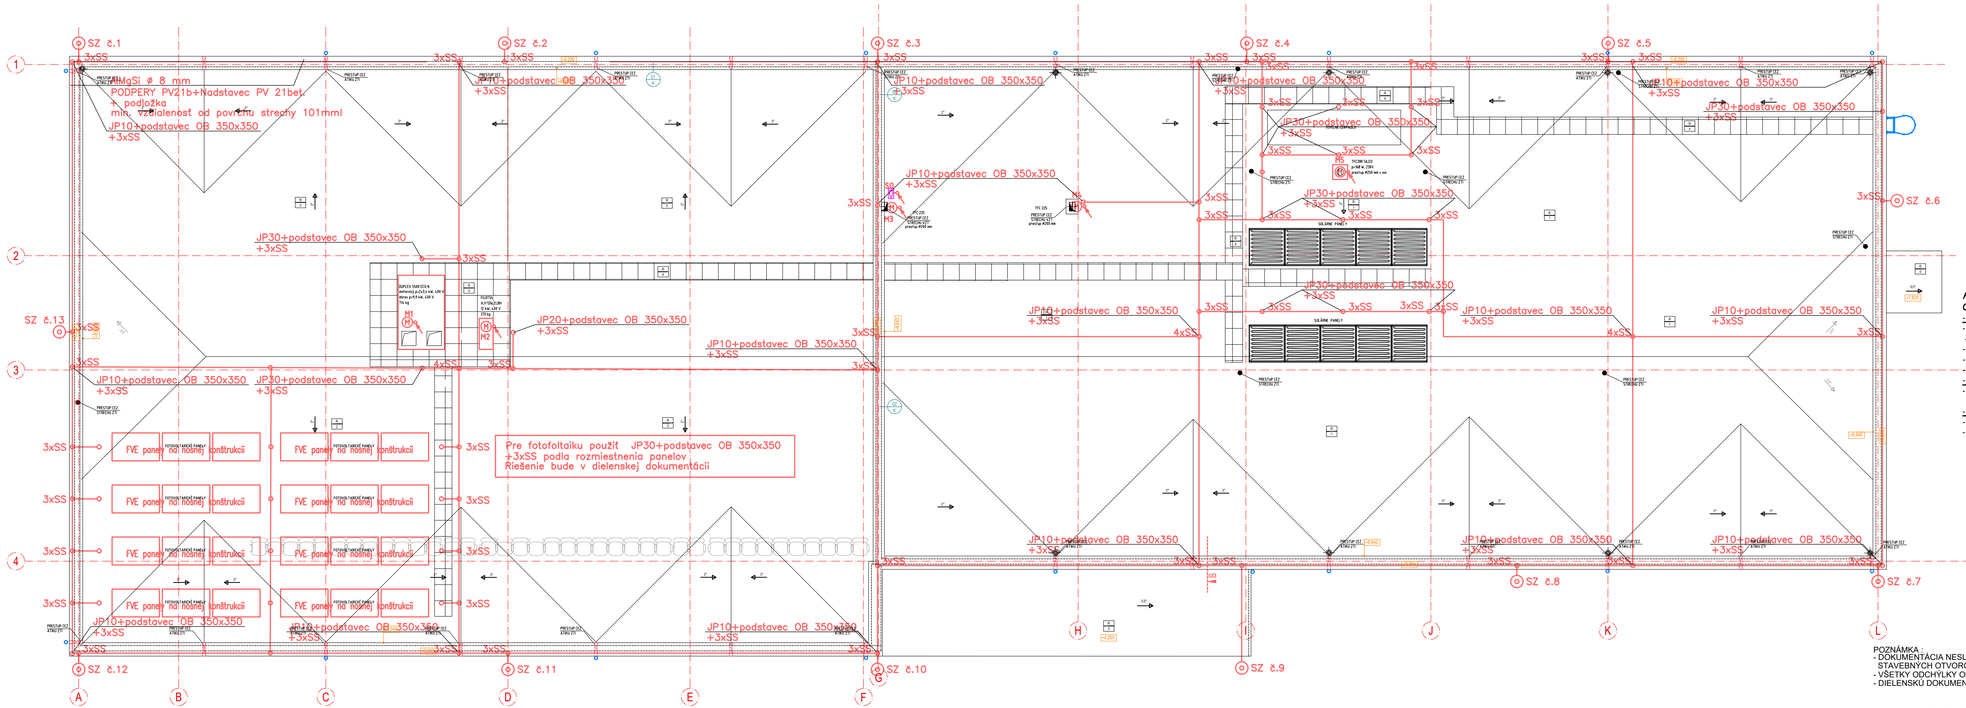

POZNÁMKY:

- VŠETKY PRESTUPY CEZ K.Ú. SYSTÉMU BUDÚ RIEŠENÉ SYSTÉMOVO
- VŠETKY ZMENY VYPLÝVAJÚCE Z POŽIADAVIEK VYBRANÉHO DODÁVATEĽA ZAHLADANIA MUSIA BYŤ KONZULTOVANÉ S GP RESP. PROJEKTÉRM DP NA SCHVÁLENIE
- DIELENSKÁ DOKUMENTÁCIA RIEŠENÍA SPÄTNÉHO TEPELNOIZOLAČNÉHO VRSTVY JE POTREBNÉ KONZULTOVAŤ S G.P., A PREDLOŽIŤ GP. NA JEJ ODSÚHLASENIE
- VŠETKY BEŽIACE, ZÁVESNÉ PREDMETY A ŠTOMOLOGICKÉ ZARIADENIA MUSIA BYŤ NEŠTALOVANÉ V ZMYSLE POŽIADAVIEK HLUKOVEJ STUDIE (SÚČASŤ BPO)
- POD JEDNOLIVÉ TECHNOLOGICKÉ ZARIADENIA, KTORÉ VYTVÁRAJÚ DYNAMICKÉ ZAŤAŽENIE JE POTREBNÉ REALIZOVAŤ ODDELENÉ PODMURANIE ZARIADENIA
- METÁLOVÉ KONŠRUKCIE VEĽ. ST A VR MUSIA BYŤ DO STROPNEJ KONŠTRUKCIE PRUŽNE UKOTVENÉ TAK ABY SPĺŇALI AKUSTICKÉ POŽIADAVKY
- VŠETKY PRESTUPY RÚROVODOV V STROPNÝCH DOSKÁCH, NEŤAHL, ŠACHTAMI MUSIA BYŤ PO REALIZÁCIE ROZVODOV DOBETONOVANÉ RESP. VYSPRAVENÉ V ZMYSLE PROTIPOŽIARNYCH, AKUSTICKÝCH A TEPLOTECHNICKÝCH POŽIADIEK
- VŠETKY PRESTUPY RÚROVODOV V STENÁCH MUSIA BYŤ ZREALIZOVANÉ V ZMYSLE POŽIADAVIEK POŽIARNEJ ODOLNOSTI, AKUSTICKÝCH A TEPLOTECHNICKÝCH POŽIADIEK
- POČAS REALIZÁCIE STAVEBNÝCH PRÁC TREBA ZABEZPEČIŤ DODRŽIAVANIE USTANOVENÍ VYHLÁŠKY Č.374/90Z.SZBP A SBO O BEZPEČNOSTI PRÁCE A TECHNICKÝCH ZARIADENÍ, DODAVATEĽ, STAVBY JE POVINNÝ DODŽIAVAŤ USTANOVENIE STN 73 0421 O PREDLÚŠKOV ROZMEROVÝCH SEGMENTOVÝCH REALIZOVANÝCH KONŠTRUKCIÍ VOĽ

ROZVODNÝ SYSTÉM: 3/PEN AC 400/230V 50Hz, TN-C-S

Ochrana pred zásahom el. prúdom podľa STN 33 2000-4-41:2019:

- Ochranné opatrenie: samočinné odpojenie napájania
- Požiadavky na základnú ochranu (ochranu pred priamym dotykom),
- základná izolácia živých častí, zábrany alebo kryty
- Požiadavky na ochranu pri poruche (ochranu pred nepriamym dotykom),
- Ochranné uzemnenie a ochranné pospájanie,
- Samočinné odpojenie pri poruche, **Systém TN**,

- Ochranné opatrenie: Dvojitá alebo zosilnená izolácia
- Základná ochrana je zabezpečená základnou izoláciou a ochrana pri poruche je zabezpečená prídavnou izoláciou

- Doplnková ochrana
- Prúdové chrániče (RCD),
- Doplnkové ochranné pospájanie

POZNÁMKA -
- DOKUMENTÁCIA NESLÚŽI AKO VÝROBNÁ, PRED REALIZÁCIOU ZAMERAŤ SKUTOČNÉ ROZMERY STAVEBNÝCH OTVOROV PRIAMO NA STAVBE.
- VŠETKY ODCHÝLKY OD PROJEKTU KONZULTOVAŤ S GP.
- DIELENSKÚ DOKUMENTÁCIU PREDLOŽIŤ NA ODSÚHLASENIE GP.

±0,000 = +250 nad úrovňou exist. komunikácie (oca 136m.n.m)

VŠETKY ODCHYLKY ZISTENÉ PRED ZAČATÍM STAVBY A POČAS STAVBY JE POTREBNÉ KONZULTOVAŤ ZO ZODPOVEDNÝM PROJEKTANTOM
TÉTO PROJEKT JE CHRÁNENÝ AUTORSKÝM PRÁVOM V ZMYSLE USTANOVENÍ ZÁKONA č. 618/2003 Z.z. O AUTORSKOM PRÁVE A PRÁVACH SÚVISIACICH S AUTORSKÝM PRÁVOM. AKÉKOĽVEK NEOPRÁVNENÉ NAKLADANIE S PROJEKTOM BEZ SCHÁLSU AUTORA JE PORUŠENÍM USTANOVENÍ ZÁKONA A JE NAPADNUTEĽNÉ SÚDNOU CESTOU.

AUTOR I HL. PROJ. OBJEKTU	Ing. Peter Šivoň	psst s.r.o. Kozmonautickej 10, 821 08 Bratislava IČO: 52124873, DIČ: 2121035846 Tel.: +421 948 576 576 , VÝ E-mail: petar.sivon@gmail.com	
ZODP. PROJ. OBJEKTOVÝCH ČASTÍ	Ing. V. Dufala		
NAVRHOLVYPRACOVAL	Ing. V. Dufala		
MIESTO STAVBY	parc. č. C-1216, E-698/400,696/300,695/400,694/200,693/100		
INVESTOR	Mestská časť Bratislava - Ružinov Mierová ul. 21, 827 05 Bratislava		
STAVBA	DOKUMENTÁCIA PRE REALIZÁCIU **ZŠ SNP Ostredková 14** parc. č. C-1216, E-698/400,696/300,695/400,694/200,693/100 k.ú. Ružinov, obec Bratislava -Ružinov	ÚČEL	DPR
		FORMÁT	10 xA4
		DÁTUM	01/2021
OBJEKT/PREV.SÚBOR	SO 01 Novo navrhovaný pavilón ZŠ a telocvičňa	ZÁKAZKA	11 2020
OBSAH VÝKRESU	BLESKOZVOD	ČASŤ DOKUMENTÁCIE ELEKTROINŠTALÁCIA	ARCHIV. ČÍSLO 11 2020 MIERKA 1:75

C. VÝKRESU: 07

SIREDNÍ PLOCHÁ
TRIEDA OCHRANY: II

UPOZORNENIE:
PRED REALIZÁCIOU DIELA JE POTREBNÉ SPRACOVAŤ DIELENSKÚ DOKUMENTÁCIU, V KOMBÚ BUDÚ RIEŠENÉ VŠETKY DETAILY V PRÍPADE REALIZÁCIE STAVBY PODĽA ILIŠO PROJEKTOVEJ DOKUMENTÁCIE JE POTREBNÉ DODRŽIŤ VŠETKY ZÁJ ČASTI PRÍPADNE CHYBY V ILIŠO PROJEKTOVEJ DOKUMENTÁCIE A POTREBNÉ REALIZAČNÉHO SCHVÁLENÍ VŠETKY NEJASNOSTI ALEBO RODIELY VO VYKLADE ORGANO PROJEKTOVEJ DOKUMENTÁCIE JE POTREBNÉ OBJASNIŤ PRED ZAČATÍM PRÁC A ZAZNAMENAŤ TOTO SKUTOČNOSŤ DO ZÁPISNICE STAVBY
PRED REALIZÁCIOU JE POTREBNÉ SKOORDINOVAŤ JEDNOTLIVÉ PROFESIE/ZARIADENIA DO HERMETICKEJ POLOHY.
PRED REALIZÁCIOU JE POTREBNÉ ZAMERAŤ SKUTOČNÉ ROZMERY SIETE.
BLESKOZVOD MUSÍ VYHOVOVAŤ PLATNÝM STN, OSOBNE NEDEŇA A ZKOUŠKY MUSÍ BYŤ BEZ ODSTÁVKY DELIEK A ÚRADOV.

POZNÁMKA:
Pri výkon tiaps použiť uvedený typ alebo ekvivalent v danom Rozpočte.
Pred realizáciou overiť dostatok vlastných zariadení v projektom. V prípade rozdielu upresniť podľa skutočnosti.

LEGENDA:

- 1 Pospojí žiltok zvodu
- Skúšobná svorka SZ
- SS,SK Typizované svorky, zachytávacia tyč
- Pásik FeZn 30x4mm uložený v zem
- Vodič AlMgSi Ø8mm v podperách PV21b+ nadstavec a podložka