


POHĽAD ČELNÝ

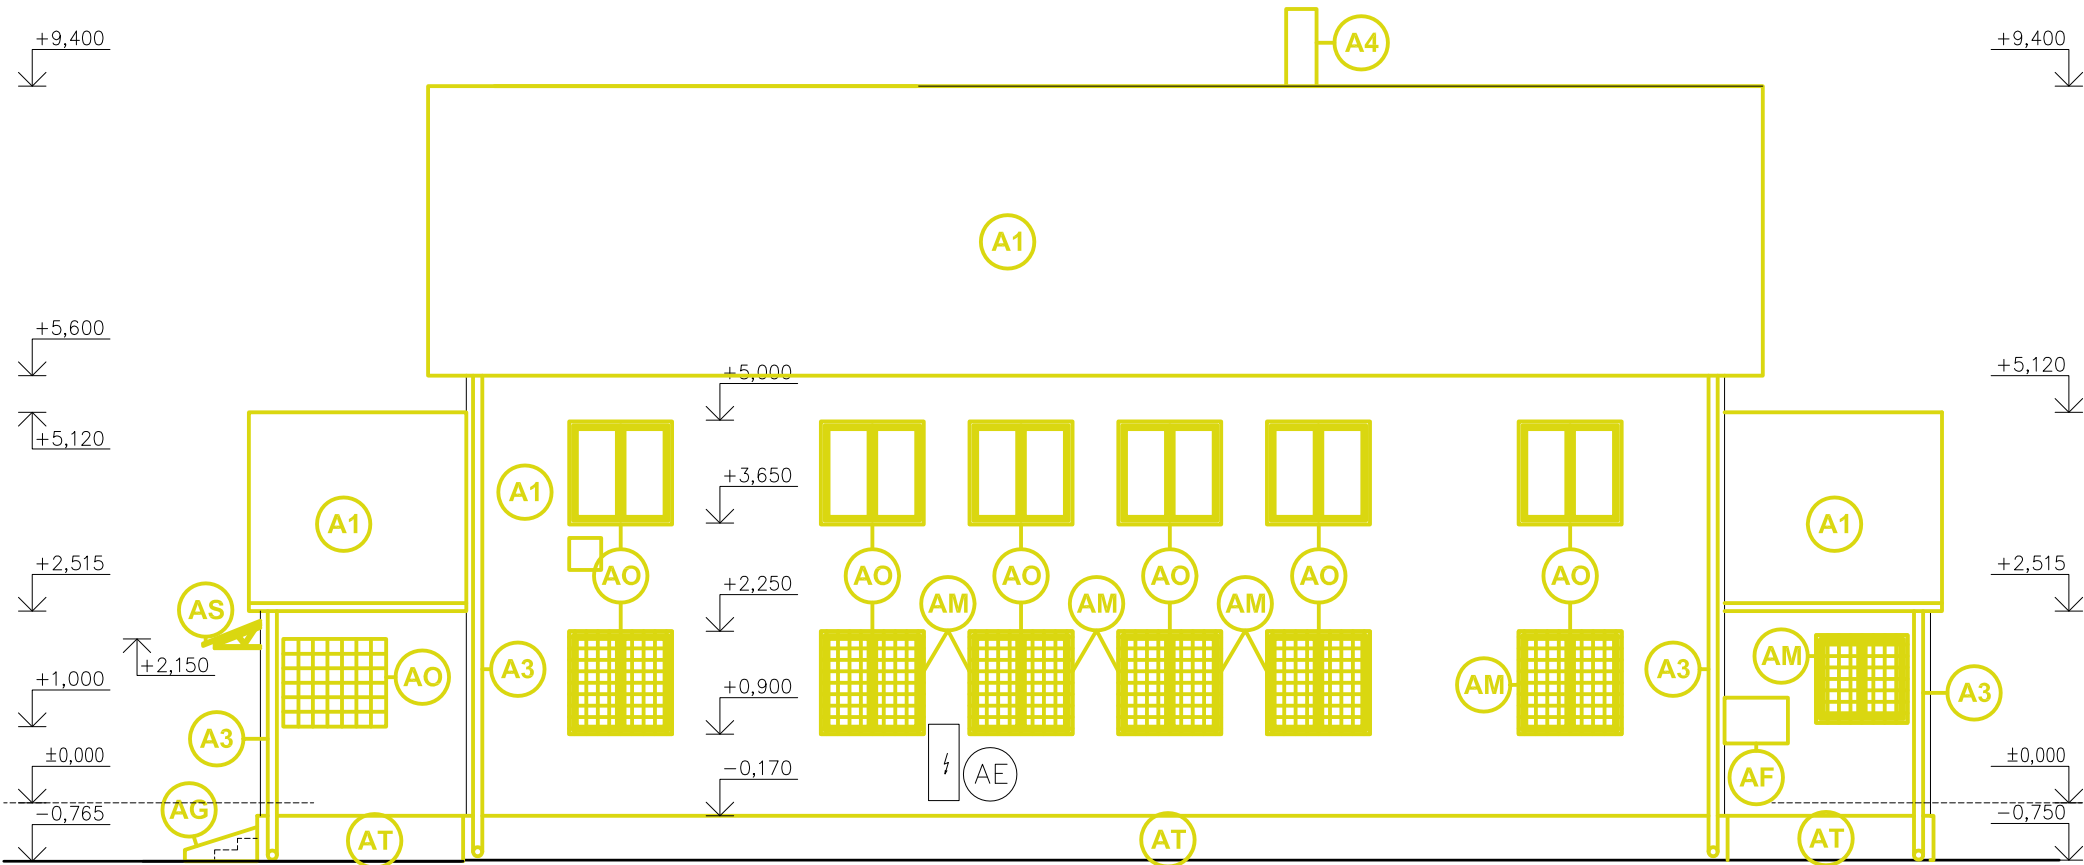

LEGENDA ZNAČIEK

-  – BÚRACIE PRÁCE
-  – ASANÁCIA OKNA
-  – ASANÁCIA DVERÍ
-  – ASANÁCIA STRIEŠKY
-  – ASANÁCIA SOKLA
-  – ASANÁCIA MREŽÍ
-  – ASANÁCIA EL. SKRINKY
-  – ASANÁCIA SCHODOV
-  – ASANÁCIA STREŠNEJ KRYTINY
-  – ASANÁCIA ŽLABOV
-  – ASANÁCIA KOMÍNA
-  – ASANÁCIA VETRACÍCH HLAVÍC
-  – ASANOVAŤ SVETELNÚ TABULU
-  – ELEKTRICKÁ ROZVODNÁ SKRINKA

POHĽAD BOČNÝ ĽAVÝ



PROJEKTOVÁ DOKUMENTÁCIA JE SÚČASŤOU ARCHITEKTONICKÉHO DIELA A PODLEHA ZÁKONU O AUTORSKOM PRÁVE. PREZENTOVANÉ TECHNICKÉ VÝKRESY A VŠETKY TEXTOVÉ SÚČASTI PROJEKTU DEFINUJÚ DIELO, ALEBO JEHO ČASŤ. Z TOHO TITULU JE PROJEKT DUŠEVNÝM MAJETKOM AUTORA, A PRETO POUŽÍVAŤ, ROZMNOŽOVAŤ A PUBLIKOVAŤ HO MOŽNO IBA SO SÚHLASOM AUTORA!

ZMENY V PROJEKTE MOŽNO VYKONAŤ IBA S PÍSOBNÝM SÚHLASOM AUTOROV!

<http://www.aproving.sk>

±0,000 = m n.m. (URČENÁ PRI REALIZÁCII) VÝŠKOVÝ SYSTÉM : BPV

ZMENA:	A		DÁTUM:		PODPIS:		PEČIATKA:
	B						
	C						
AUTOR PROJEKTU:		ZODP. PROJEKTANT:	VYPRACOVAL:		KONTROLOVAL:		
Ing. Roman Vaľo		Ing. Roman Vaľo	Ing. Tomáš Bášti		Ing. Roman Vaľo		
			Ing. arch. M. Úradník				
STAVEBNÍK:		Ministerstvo vnútra Slovenskej republiky, Pribinova č. 2, 812 72 Bratislava					PODPIS: 
MIESTO STAVBY:		Teplická 263, 049 32 Štítnik, č.p. 173/1, k.ú. Štítnik, okres Rožňava					
NÁZOV STAVBY:		Štítnik OO PZ, rekonštrukcia objektu					
		Teplická 263, 049 32 Štítnik, č.p. 173/1, k.ú. Štítnik, okres Rožňava					MIERKA: 1:100
OBJEKT:		SO-01 Obvodné oddelenie PZ Štítnik					
OBSAH:		POHĽADY I. – STARÝ STAV, BÚRACIE PRÁCE		ARCH. Č.:	A41/2017		Č. VÝKRESU: 07
STUPEŇ:		PROJEKT PRE STAVEBNÉ POVOLENIE		DÁTUM:	06/2017		
PROFESIA:		ARCHITEKTÚRA		FORMÁT:	02xA4		