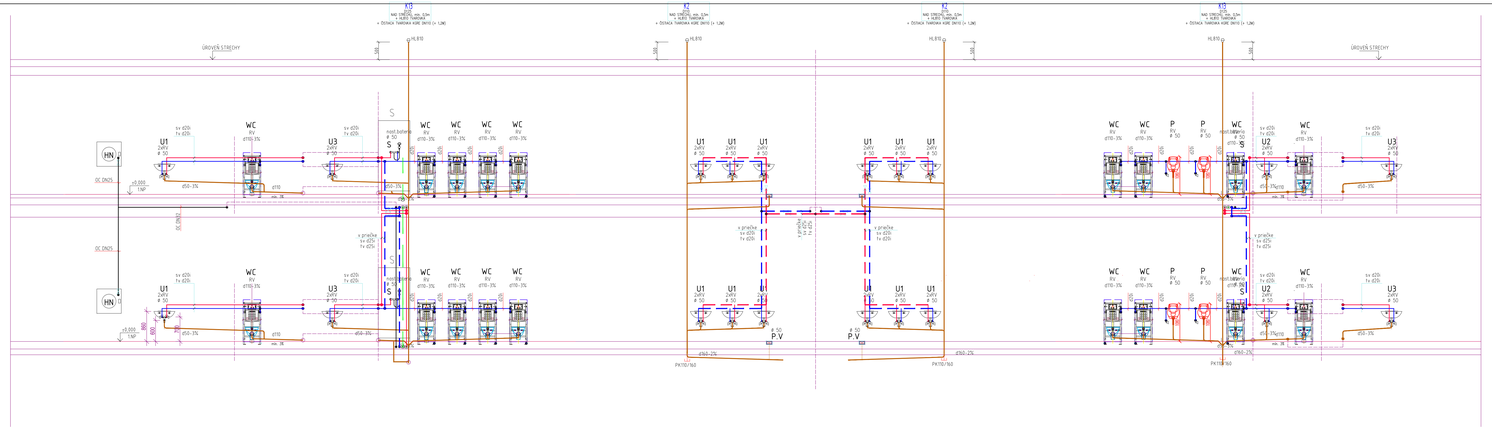

ROZVINUTÉ REZY
M 1:50

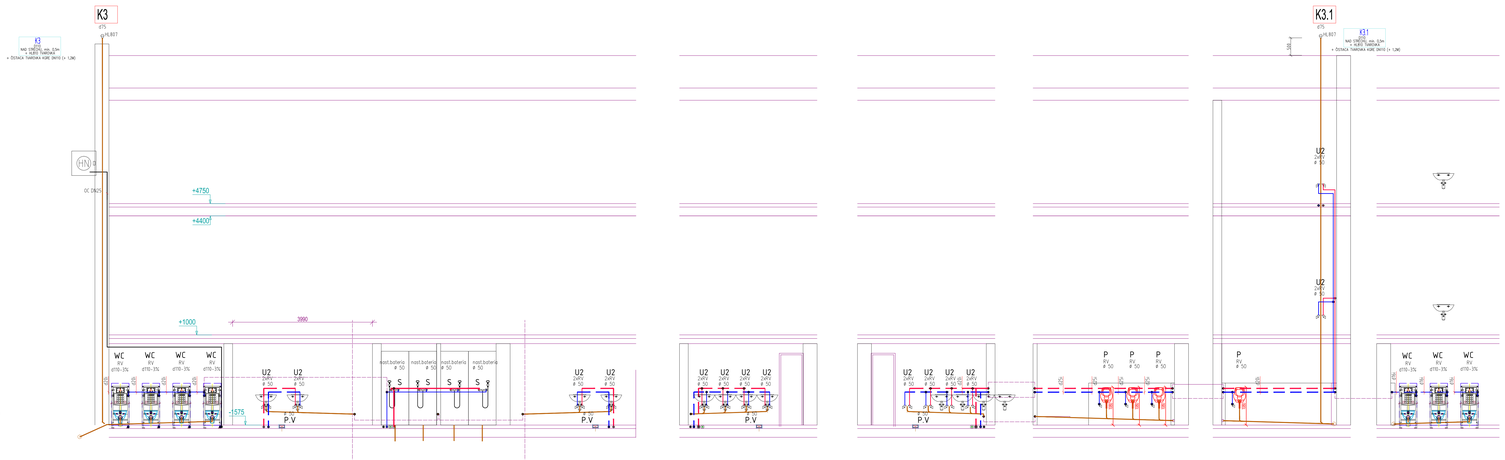

LEGENDA ZARIADENÍ

- WC ZÁVESNÁ WC MISA SO ZABUDOVANOU NÁDRŽKOU DO STENY + ODDÁLENÉ SPLACHOVACIE TLAČIDLO– INŠT. SYSTÉM NAPR. GEBERIT
- U UMÝVADLO VEĽKÉ SO STOJANKOVOU BATÉRIOU, 2x ROHOVÝ VENTIL
- DD ANTIKOROVÉ DVOJDREZ, 2x ROHOVÝ VENTIL
- UR UMÝVÁRIČKA RIADU HL 405
- P PISOÁR; ROHOVÝ VENTIL, ŤAHKOVÉ SPÍNAČ
- S SPRCHOVÁ VANIČKA 900/900, NÁSTENNÁ BATÉRIA
- ZO ZÁSOBNÍKOVÝ OHREVÁČ TV 200l S NEPRIAMYM OHREVOMZEL. OHREV, LEŽATÝ ARMATÚRNE ZOSTAVY
- VL VÝLEVKA, NÁSTENNÁ BATÉRIA, ROHOVÝ VENTIL
- PV PODLAHOVÁ VPUSŤ, ODVEDENIE DO ŽÚV, ČASŤ TECHNOLÓGIA
- HN25 HADICOVÝ NÁVLAK DN25/30 S TVAROVÝ STAĽOU HADICOU

LEGENDA INŠTALÁCIÍ

- PRIPOJOVACIE POTRUBIE VNÚTORNEJ KANALIZÁCIE
- STUDENÁ VODA (SV) PE–X
- TEPLÁ VODA (TV) PE –X
- STUDENÁ VODA (SV) OCEĽOVÉ POTRUBIE

LEGENDA ARMATÚR

UV– UZATVÁRACÍ VENTIL
RV– ROHOVÝ VENTIL
NB– NÁSTENNÁ BATÉRIA
AST – ODDELENIE OD PITNÉHO VODOVODU, ARMATÚRA PROTI SPÄTNÉMU TOKU HONEYWELL BA 295
HUO– HLAVNÝ UZÁVER OBJEKTU
PV – POSTNÝ VENTIL SO SPÄTNOU KLAPKOU
RTV – REGULAČNÝ ŤAHKOVÝ VENTIL (PRI TLAKU VIAC AKO 0,5MPa) S MANOMETROM
VV – VYPÚŠŤACÍ VENTIL
SK – SPÄTNÁ KLAPKA
F – FILTER

LEGENDA POTRUBÍ

KANALIZÁCIA		VODOVOD	
vonk.	ZN	vonk.	vonkajší priemer a hrúbka steny
d40	DN32	16	20x2,3
d50	DN40	20	26x3,0
d56	DN40	25	32x3,0
d63	DN50	32	40x3,5
d75	DN70	40	50x4,5
d110	DN100	50	63x4,5
d125	DN125		

POZNÁMKY

UNIVERZÁLNA KANALIZÁCIA JE OBEŽENÁ PLASTOM PO POBEHNUTÍ PRÍRUBOVÉHO PRVKU (NÁTRUBOK, ODBOČKA, ATD.) VÝŠKA MAX. 70 (-80,0E%)

vnútrostavbová prípojka je chránená tepelnou izoláciou a prúdiac kolmo na tok ako aj tak aj pod podlahou.
Pri montáži potrubia treba dodržať montážne predpisy, dodržať - t.ž. Sanitárnych noriem (vzťahujúce na montážnych a iných prípojných prvkov, akumulačných a tepelno-technických zariadení, spôsob revízie iná alebo jych hrdla zabezpečiť deň Uzavrie ustanovení - skúšky a iba s dodržaním prípad a iných noriem pre zabezpečenie - zhodný dodávať optimálne STN 75 6273 prislúchajúcich montážnych zariadení. nadstavených konštrukcií voči prípravkovanej stavu. voči vlastný, ktorý a dôležitosti to chráni voči prípadu o potrebné - ginodiel prípravkovanej - voči nerovnosti

Autor má výhradné právo užívať autorské dielo na každé použitie diela, na ochranu pred zásahom do diela, na autorskú korekciu diela (ktorý autor nad zhotovenej a iné práva podľa autorského zákona. Zodpovedá osoba nestačí s ustanovení tohto dokumentu a povinná nebudeval si jeho obsah a v prípade, registrácií musí tiež zistenia neoblasťate ostrahní autorov a v ďalšom postupe sa kaží pho pokynm. V prípade. Je tak neuvisí. Sama ghlú zodpovednosť za škody spôsobené neprocesovaním akéo dpn výdaison otvaiu tohto dokumentu, hlúmnaie v tomto dokumente alúbo i stanovení, tém, konzepu, technickéto riešenia alebo mého opisu projektovaného diela. Rozmery na tomto výrenie nemožno odmerať. Tento dokument je majetkom projektanta, nemá ho ž použiť pre výstavbu, reprodukovať, upravovať alebo napodobňovať bez súhlasu autora.

DOKUMENTÁCIA PRE REALIZÁCIU STAVBY

ZŠ SNP Ostredková 14

parc. č. C-1216, E-499/400,696/300,695/400,694/200,693/100 .
k.ú. Ružinov, okres Bratislava - Ružinov

Mestská časť Bratislava - Ružinov Miernová ul. 21, 827 05 Bratislava

Nové tepelnosaj pavilón ZŠ a telocvičňa a prípojkaterstva

SO 01 Nové tepelnosaj pavilón ZŠ a telocvičňa
SO 02 Prípojka elektrickej energie
SO 03 Prípojka vodovodu
SO 04 Splašková kanalizácia
SO 05 Dažďová kanalizácia
SO 06 Spevnené plochy
SO 07 Sadové úpravy

PSST s.r.o.
projektovanie stavieb
Kupečkho 3, 811 08 Bratislava
tel.: +421 903 744 842
e-mail: valeria.ponechalova@gmail.com

Ing. Valéria Ponechalová
autorizovaná stavebná inžinier 4001774 Sv.I.
autorizovaný inžinier pre ZT Vyjadrenie nad kúrenie
tel.: +421 903 744 842
mail: valeria.ponechalova@gmail.com

psst s.r.o., Kupečkho 3, Bratislava 821 08, Ing. Peter Svorň, PhD.,		01/2021
Ing. Peter Svorň, PhD.,		01 2021
Ing. Peter Svorň, PhD., Ing. Valéria Ponechalová,		1.02
Ing. Peter Svorň, PhD., Ing. Valéria Ponechalová, Ing. Jozef Zajac		10 a AK
ROZVINUTÉ REZY	ZTI	05