


POZDĽŽNY PROFIL VODOVODU – V01
M 1:100/500

M 1:100/500


UMIESTNENIE	PARC.Č. 15640 / 5 k.ú. RUŽINOV						
DRUH POVRCHU	ZATRÁVNENÁ PLOCHA	CHODNÍK	ZATRÁVNENÁ PLOCHA	CHODNÍK	ZATRÁVNENÁ PLOCHA	CHODNÍK	ZATRÁVNENÁ PLOCHA
VZDIALENOSŤ	126,19						

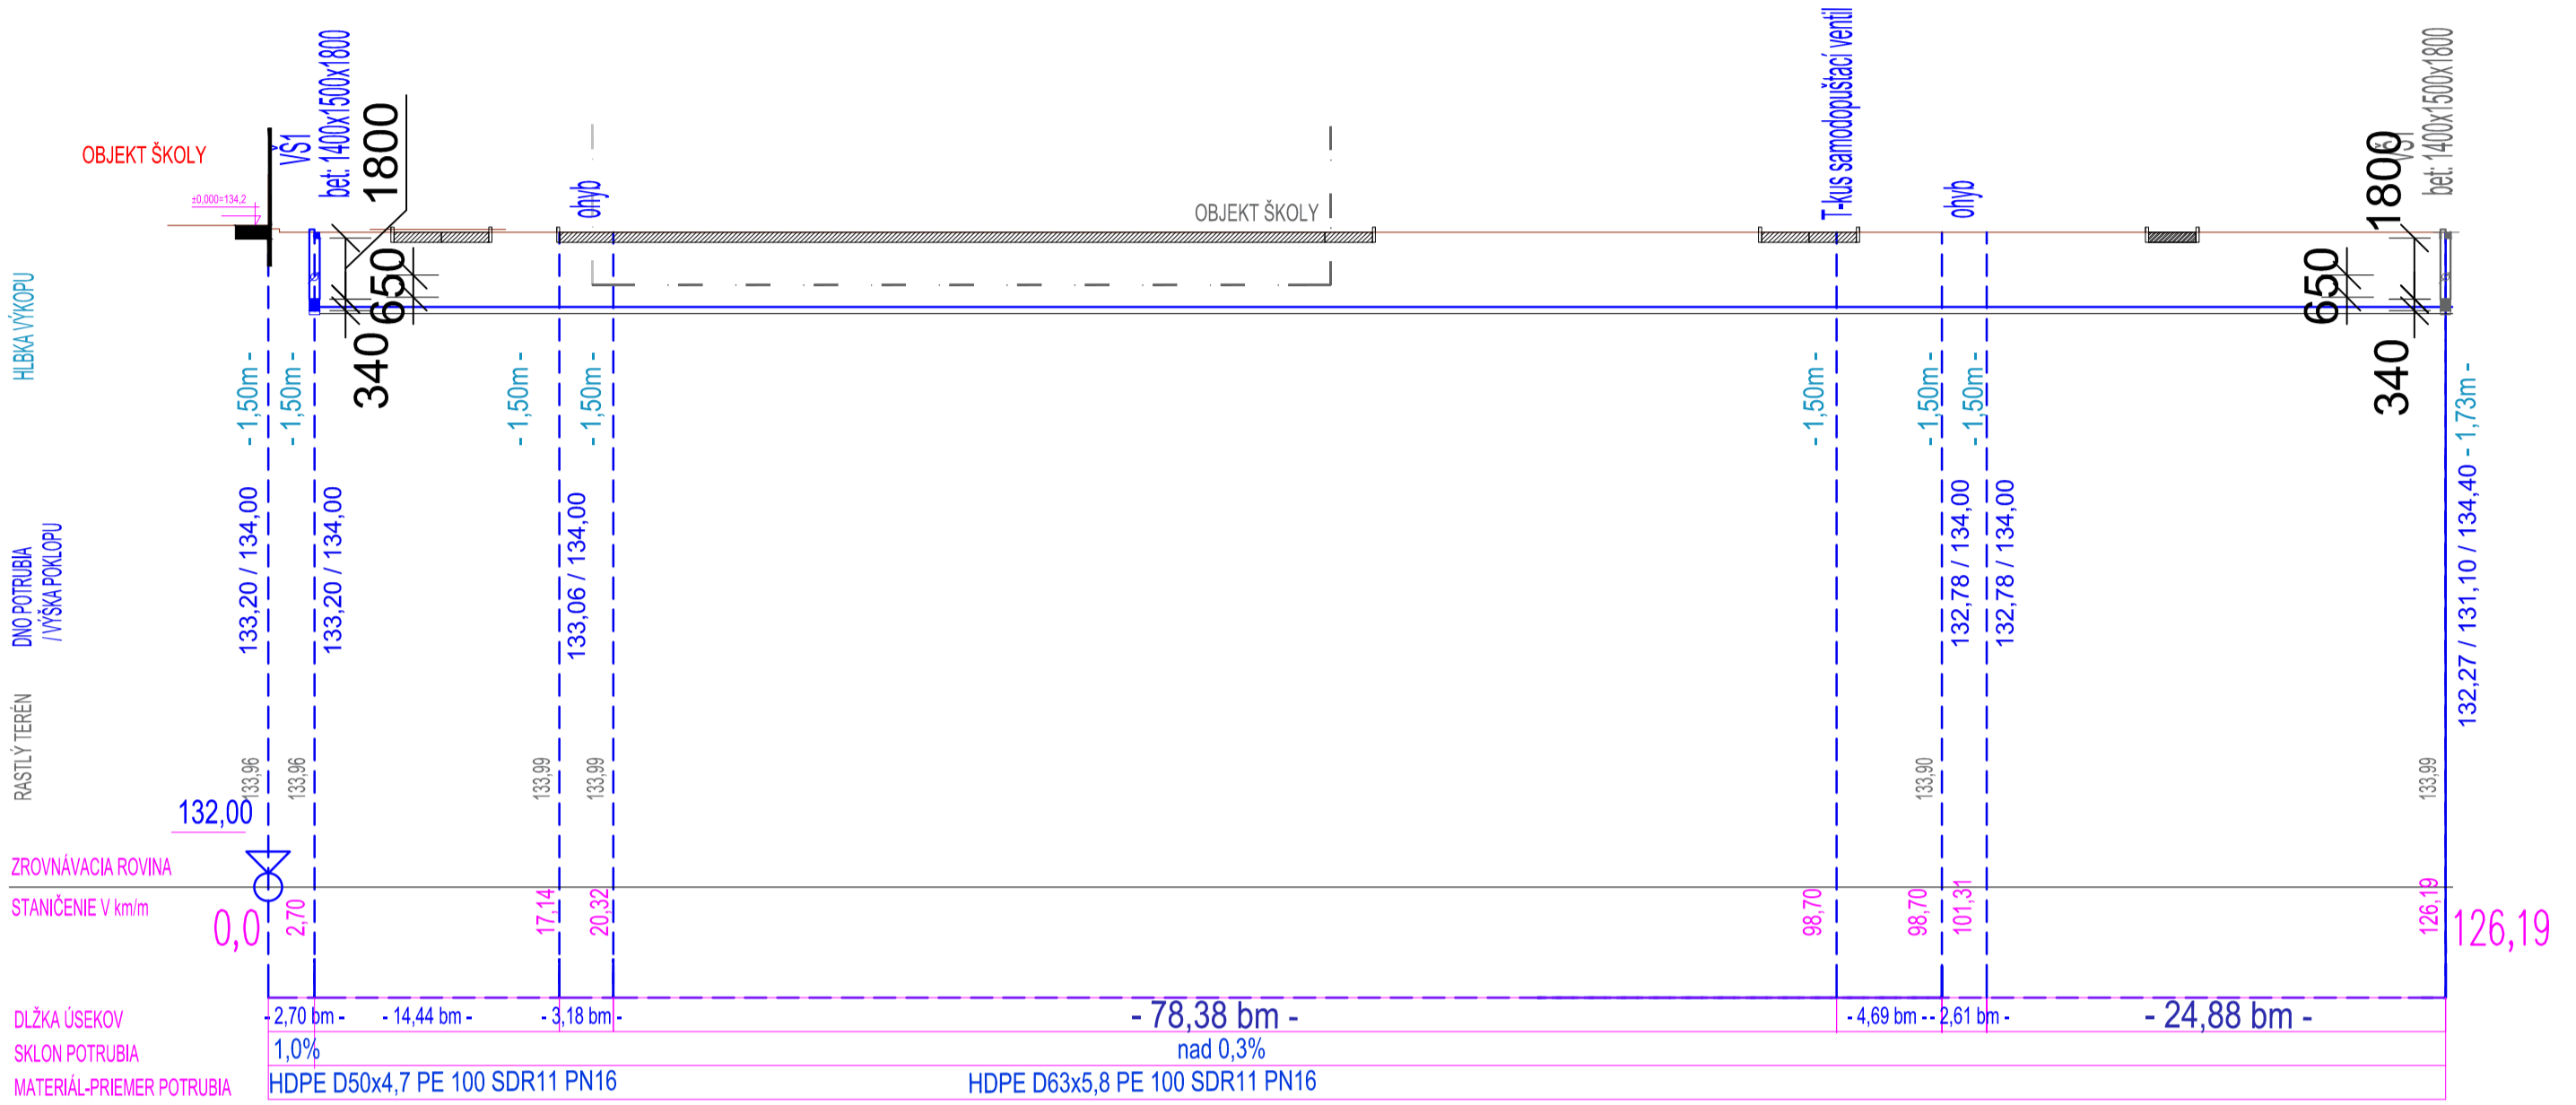

POZDĽŽNY PROFIL VODOVODU – V01
M 1:100/500

M 1:100/500

UMIESTNENIE	PARC.Č. 15640 / 5 k.ú. RUŽINOV		
DRUH POVRCHU	ZATRÁVNENÁ PLOCHA	CHODNÍK	ZATRÁVNENÁ PLOCHA
VZDIALENOSŤ	126,19		

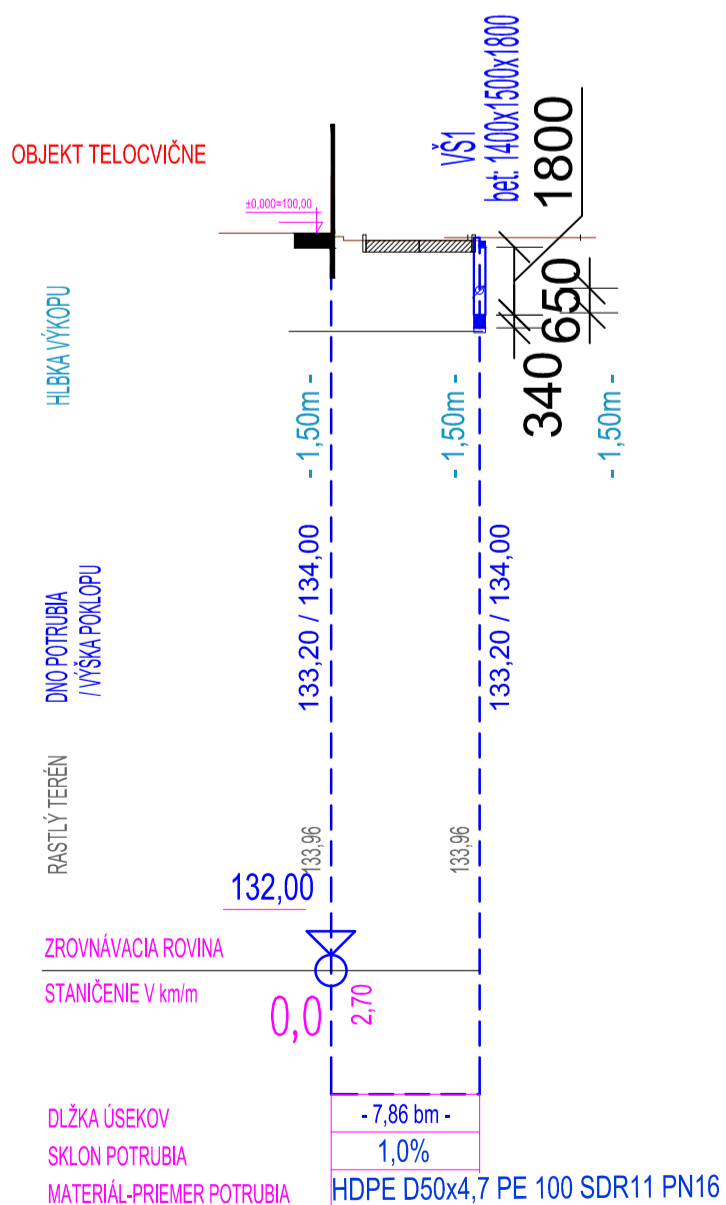

POZNÁMKY:

- Pred začiatkom výkopových prác zabezpečíme vytýčenie a označenie všetkých podzemných objektov, sietí a ich ochranných pásiem podľa platných predpisov, v miestach dotyku s existujúcimi podzemnými sieťami sa výkopy zhotovia ručne.
- Pri stavebnej činnosti budú rešpektované dotknuté komunikácie tak, aby nebola narušená plynulosť a bezpečnosť cestnej premávky na nich, aby sa neporušila ich konštrukcia a stabilita, aby vjazd a výjazd cestných vozidiel do príľahých priestorov a okolitých objektov nebol obmedzený a aby miestne komunikácie boli prejazdne.
- Pri výstavbe je nutné dodržať všetky predpisy a špecifikácie podľa nariadení výrobcov stavebných materiálov a prvkov, ktoré nie sú v projekte bližšie špecifikované.
- Pri nešpecifikovaní kritérií je nutné dodržať zákony, technické normy a predpisy výrobcov.
- Projektant nenesie žiadnu zodpovednosť za zmeny uskutočnené bez jeho písomného súhlasu.
- Zhotoviteľ je povinný o zistených chybách v dokumentácii neodkladne informovať projektanta.
- Na všetky zmeny a odlišnosti na stavbe voči projektu je potrebné upovedomiť projektanta pred ich realizáciou.
- Počas realizácie stavebných prác treba zabezpečiť dodržiavanie ustanovení vyhlášky č.379/90 zb. zák. o bezpečnosti práce a technických zariadení. Dodávateľ stavby je povinný dodržiavať ustanovenie STN 73 0421 o príslušných rozmerových odchýlkach realizovaných konštrukcií voči projektovému stavu.



STAVBA	DOKUMENTÁCIA PRE REALIZÁCIU STAVBY	PARE	
MIESTO STAVBY	ZŠ MEDZILABORECKÁ parc. č. 15640/2,3,4,5,58, 15638/7,8,9,10,94,95, k.ú. Ružinov, obec Bratislava - Ružinov	PEČIATKA	
INVESTOR / OBJEDNÁV.	Mestská časť Bratislava - Ružinov Mierová ul. 21, 827 05 Bratislava	GENERALNÝ DODÁVATEĽ / GENERAL CONTRACTOR:	
DRUH STAVBY	NOVOSTAVBA OBJEKTŮV ZŠ, TELOVÍČNE, ROZŠÍRENIE JEDÁLNE A PRÍSLUŠENSTVA	EKO Energy Projekt, s.r.o. Karpatské námestie 10A 831 02 Bratislava tel. +421 948 514 497 mail: projekcia@ekoenergie.com	
STAVEBNÝ OBJEKT	SO 01 Novonavrhovaný pavilón ZŠ SO 02 Navrhovaná telocvičňa SO 03 Rozšírenie jedálne, sanácia kuchyne SO 04 Navrhované spevnené plochy SO 05 Prípojka elektrickej energie SO 06 Prípojka vodovodu SO 07 Splošková kanalizácia SO 08 Dažďová kanalizácia SO 09 Teplodná prípojka SO 10 Navrhované sadové úpravy	SUBDODÁVATEĽ / GENERAL CONTRACTOR'S SUPPLIER:	
GENER. PROJEKTANT	Eko Energy Projekt s.r.o., Ing. Peter Sivoň, PhD.,	DÁTUM:	06 / 2020
PROJEKTANT ČASTI	Ing. Peter Sivoň, PhD., Ing. Valéria Ponechalová	ZÁKAZKOVÉ Č.:	062020
ZOD.PROJEKTANT	Ing. Peter Sivoň, PhD., Ing. Valéria Ponechalová	MIERKA:	1:200
KRESLIL	Ing. Peter Sivoň, PhD., Ing. Valéria Ponechalová, Ing. Jozef Zajac	FORMÁT:	2 x A4
NÁZOV VÝKRESU	Pozdĺžny profil vodovodnej arealovej	VÝKRES Č.:	ZTI 02
ČASŤ PD - PROFESIA	Zdravotechnické inštalácie	STUPEŇ PD, DRS	REVÍZIA 02 2020/03/13