SCHÉMA FVZ

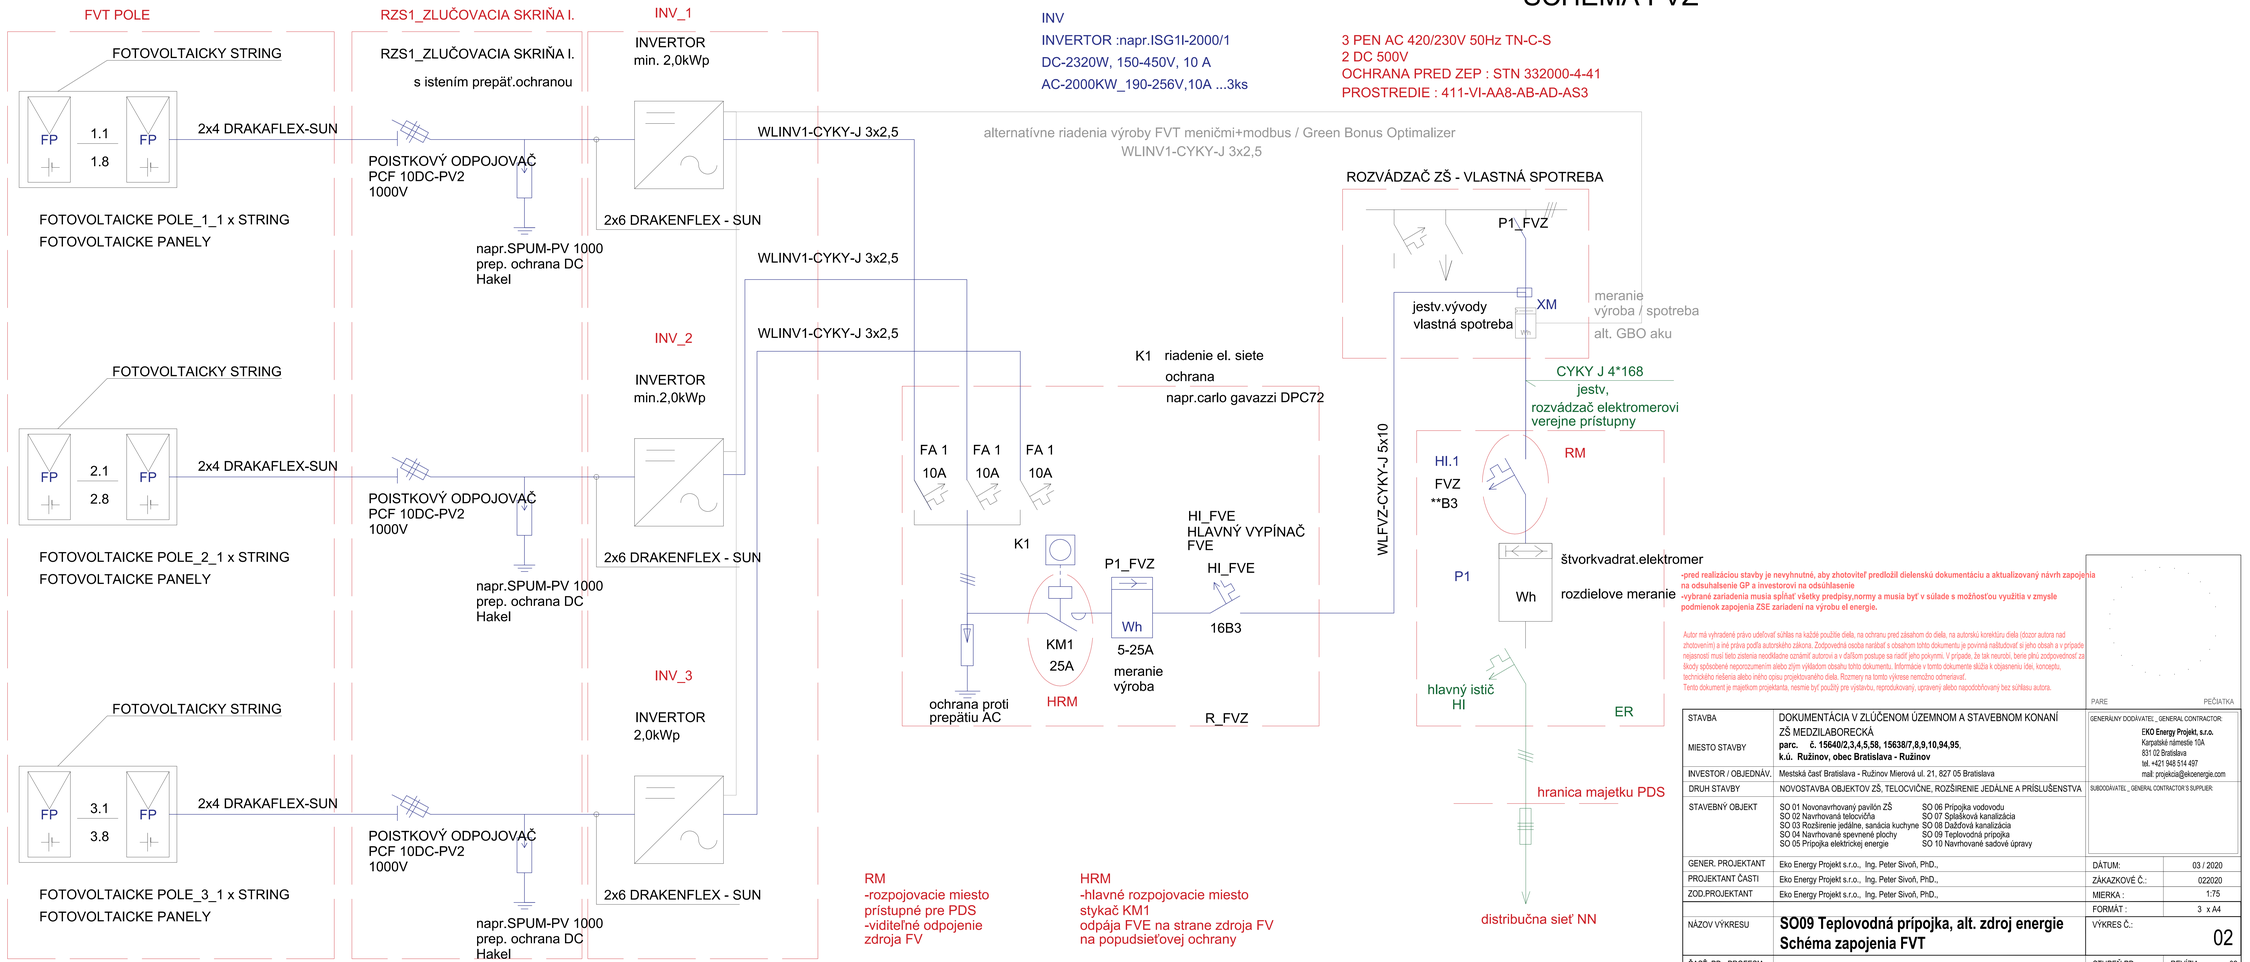

-pred realizáciou stavby je nevyhnutné, aby zhotoviteľ predložil dielenskú dokumentáciu a aktualizovaný návrh zapojenia na odsúhlasenie GP a investorovi na odsúhlasenie
-vybrané zariadenia musia spĺňať všetky predpisy,normy a musia byť v súlade s možnosťou využitia v zmysle podmienok zapojenia ZSE zariadení na výrobu el energie.

Autor má vyhradené právo uplatňovať súhlas na každé použitie diela, na ochranu pred zásahom do diela, na autorskú korektúru diela (dozor autora nad zhotovením) a iné práva podľa autorského zákona. Zodpovedná osoba nanášať s obsahom tohto dokumentu je povinná nahliadnuť si jeho obsah a v prípade nejasností musí tieto zistenia neodkladne oznámiť autorovi a v ďalšom postupe sa riadiť jeho pokynmi. V prípade, že tak neurobí, berie plnú zodpovednosť za škody spôsobené neporozumením alebo zlým výkladom obsahu tohto dokumentu. Informácie v tomto dokumente slúžia k objasneniu idei, konceptu, technického riešenia alebo iného opisu projektovaného diela. Rozmery na tomto výkrese nemožno odmeriavať.
Tento dokument je majetkom projektanta, nesmie byť použitý pre výstavbu, reprodukovaný, upravený alebo napodobňovaný bez súhlasu autora.

PARE PEČIATKA

STAVBA	DOKUMENTÁCIA V ZLÚČENOM ÚZEMNOM A STAVEBNOM KONANÍ	GENERÁLNY DODÁVATEĽ, GENERAL CONTRACTOR:	
MIESTO STAVBY	ZŠ MEDZILABORECKÁ **parc. č. 15640/2,3,4,5,58, 15638/7,8,9,10,94,95,** **k.ú. Ružinov, obec Bratislava - Ružinov**	**EKO Energy Projekt, s.r.o.** Karpatské námestie 10A 831 02 Bratislava tel. +421 948 514 497 mail: projekcia@ekoenergie.com	
INVESTOR / OBJEDNÁV.	Mestská časť Bratislava - Ružinov Mierová ul. 21, 827 05 Bratislava	SUBDODÁVATEĽ, GENERAL CONTRACTOR'S SUPPLIER:	
DRUH STAVBY	NOVOSTAVBA OBJEKTOV ZŠ, TELOCVIČNE, ROZŠÍRENIE JEDÁLNE A PRÍSLUŠENSTVA		
STAVEBNÝ OBJEKT	SO 01 Novonavrhovaný pavilón ZŠ SO 02 Navrhovaná telocvičňa SO 03 Rozšírenie jedálne, sanácia kuchyne SO 04 Navrhované spevnené plochy SO 05 Prípojka elektrickej energie SO 06 Prípojka vodovodu SO 07 Splašková kanalizácia SO 08 Dažďová kanalizácia SO 09 Teplovodná prípojka SO 10 Navrhované sadové úpravy		
GENER. PROJEKTANT	Eko Energy Projekt s.r.o., Ing. Peter Sivoň, PhD.,	DÁTUM:	03 / 2020
PROJEKTANT ČASTI	Eko Energy Projekt s.r.o., Ing. Peter Sivoň, PhD.,	ZÁKAZKOVÉ Č.:	022020
ZOD.PROJEKTANT	Eko Energy Projekt s.r.o., Ing. Peter Sivoň, PhD.,	MIERKA :	1:75
		FORMÁT :	3 x A4
NÁZOV VÝKRESU	**SO09 Teplovodná prípojka, alt. zdroj energie** **Schéma zapojenia FVT**	VÝKRES Č.:	02
ČASŤ PD - PROFESIA	**Alt. zdroje energie**	STUPEŇ PD. UR / SP	REVÍZIA 02 2020/03/13