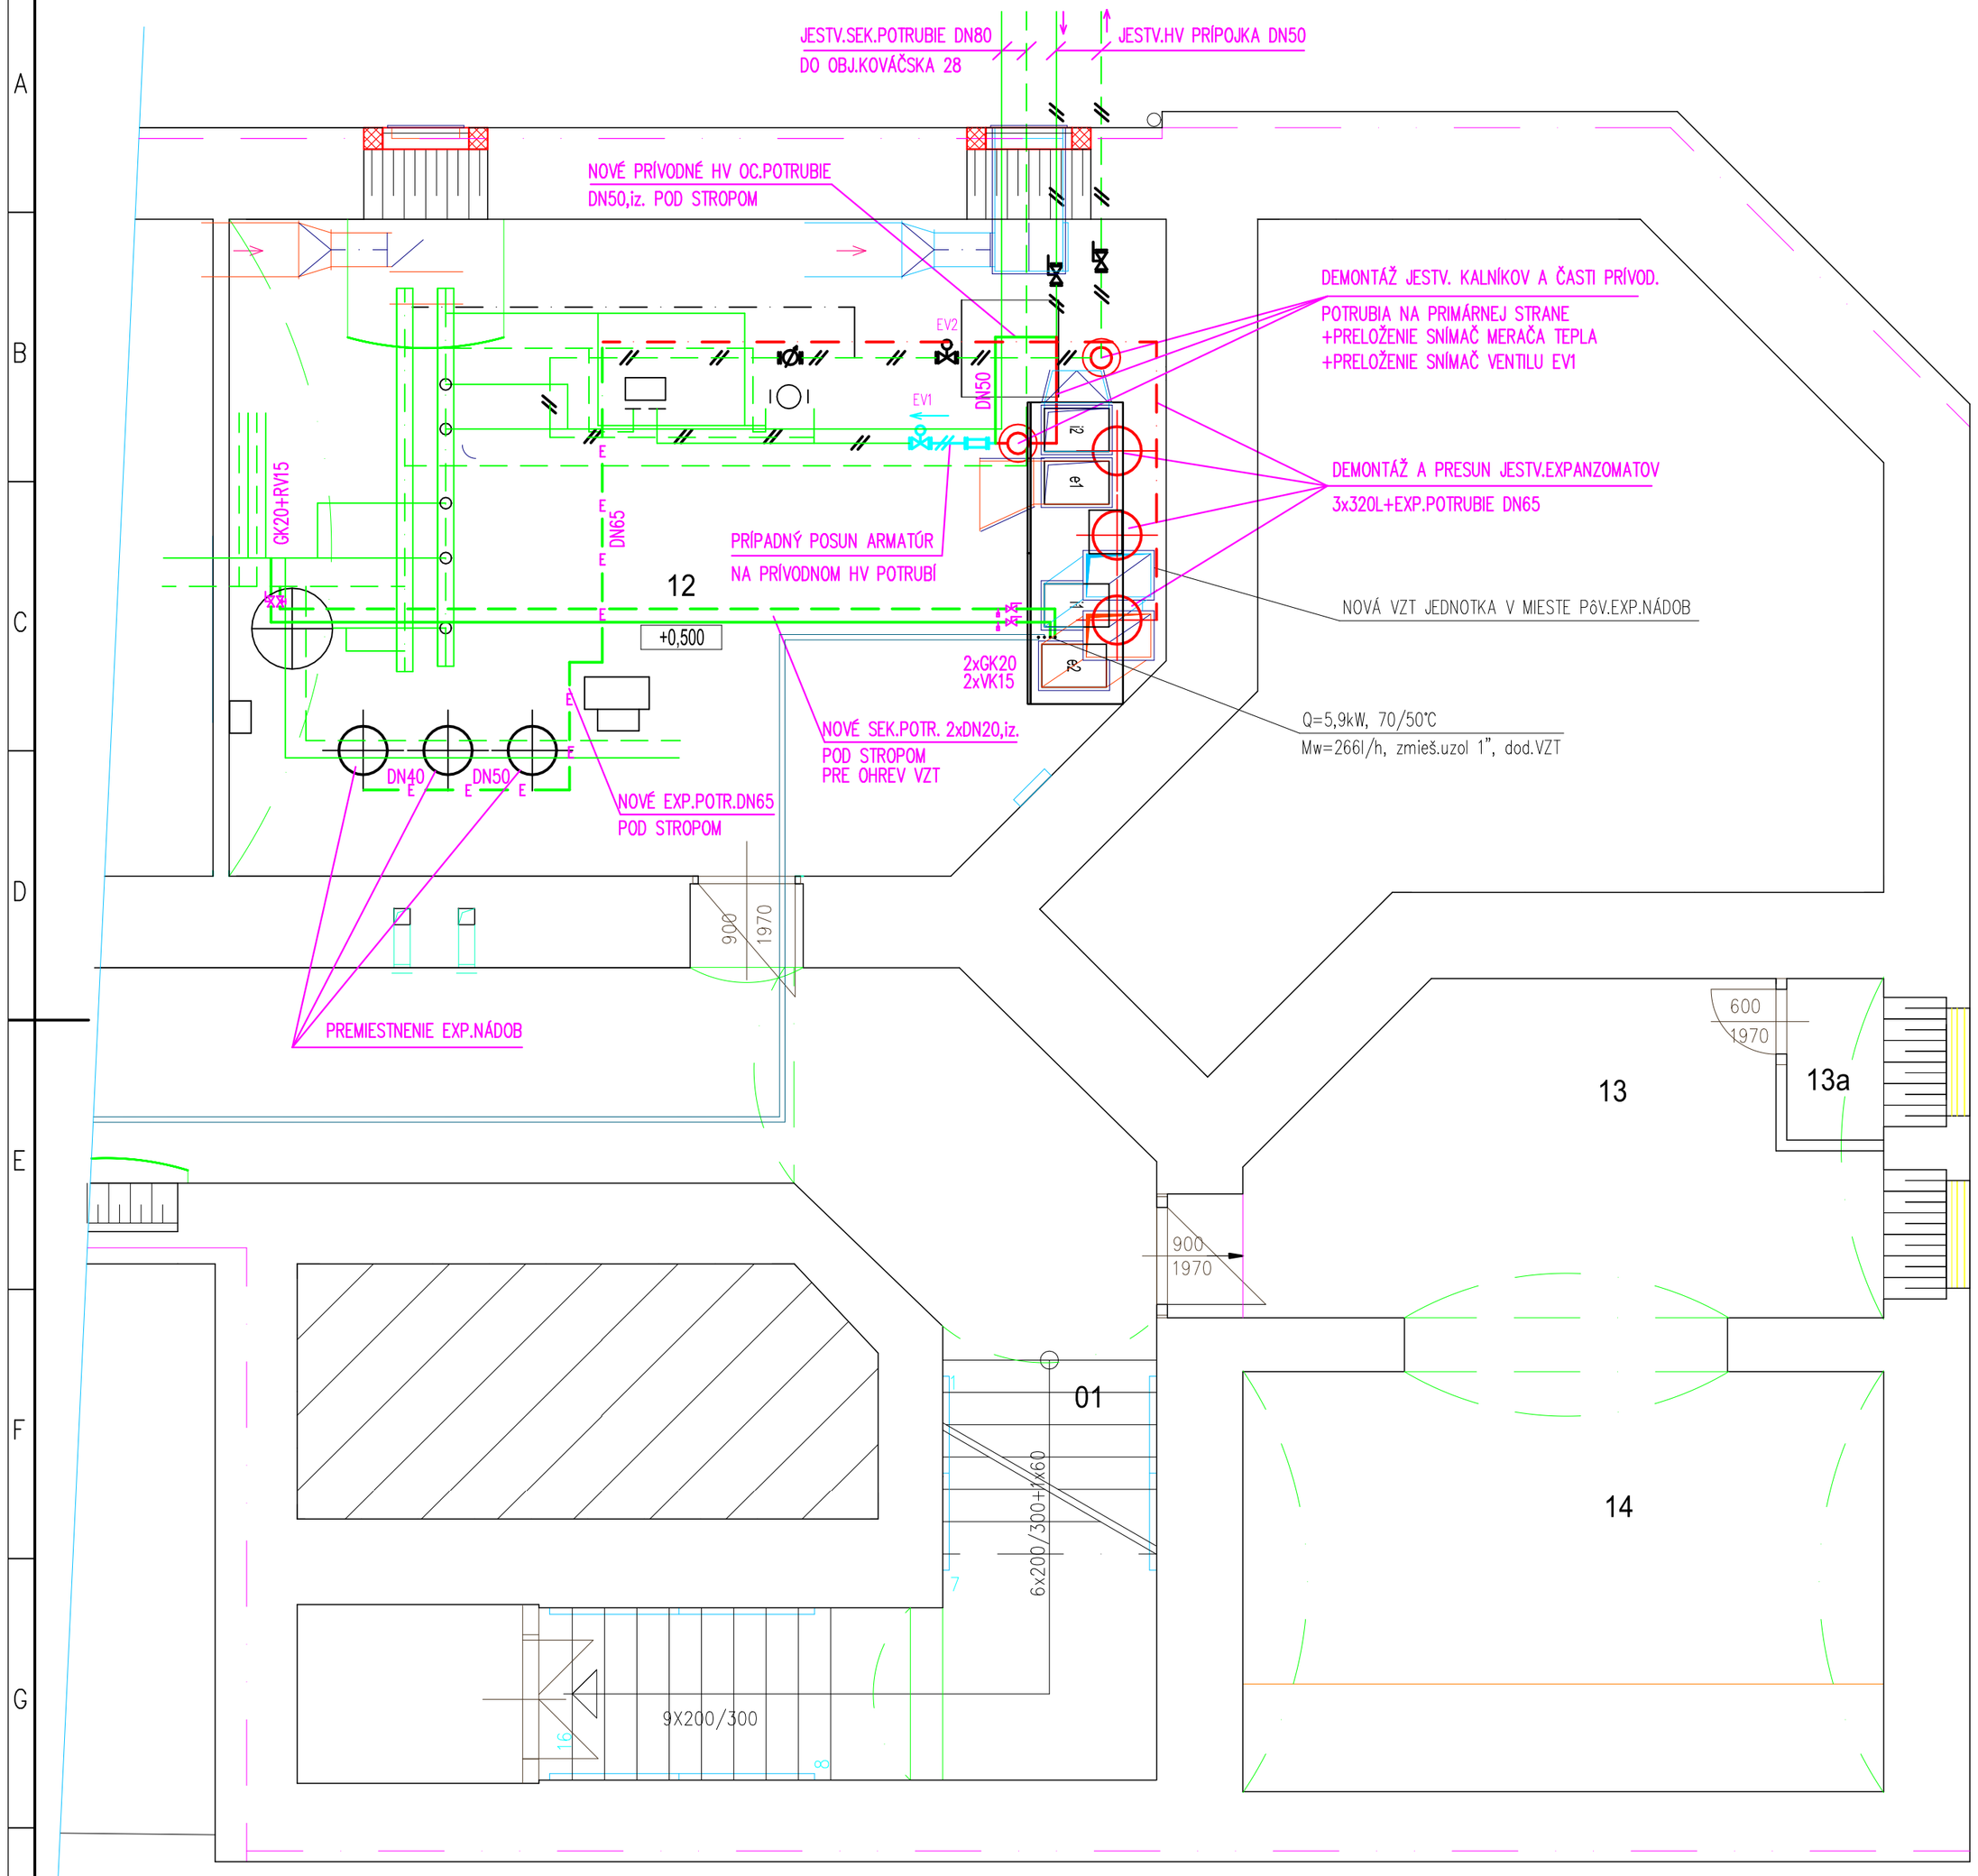


schéma/plan

orientácia/orientation

revízia/revision	dátum/date		obsah/contents

investor/client	UNIVERZITA PAVLA JOZEFA ŠAFÁRIKA V KOŠICIACH	Šrobárová 2 041 80 Košice	Ing. Monika Špontáková +421 918 412 600 monika.spontakova@upjs.sk
autor/author	d.g.A. design graphic architecture s.r.o.	Sídlo: Jirásková 38, Prešov Atelier: Paprad'ská 80, Košice Tel: +421 55 644 4397 atelierdga@mail.t-com.sk	Ing.mgr.arch. Radovan Gonos Ján Simonides Ing. Martin Kubárik Ing. Peter Cimbal
spracovateľ/designer	KUPRO, s.r.o.	Sídlo: Študentská č.1, Košice Tel: +421 904 818 150 ppancak08@gmail.com	Ing. Peter Pancák
generálny projektant/ general designer	Ing.mgr.arch. Radovan Gonos		autorizácia/authorisation
zodpovedný projektant/ responsibledesigner	Ing. Peter Pancák		
hlp/gpe	Ing.mgr.arch. Radovan Gonos		
projekt/project	STAVEBNÉ ÚPRAVY A MODERNIZÁCIA STREDNÁŠKOVEJ MIESTNOSTI LAOP01 PRÁVNICKÁ FAKULTA UPJŠ V KOŠICIACH		
miesto/place	Košice - Staré Mesto, Kováčska 26, 040 01 Katastrálne územie: Stredné Mesto, parcela.č.800		
stavebný objekt/building	SO 01 - HLAVNÝ STAVEBNÝ OBJEKT		
výkres/plan	PODORYS SUTERÉNU-ÚPRAVY V OST		
mierka/scale	1:50	rozmer výkresu/draw dimensions: 420x594	výkres/plan: UK-02

akcia/action	stupeň/stage	st.objekt/building	revízia/revision	dátum/date	paré	profesia/discipline	číslo zákazky
220	RP	01	00	0518		UK	

d.g.A. design graphic architecture s.r.o., Jirásková 38, 080 05 Prešov, atelier Paprad'ská 80, 040 011 Košice, zapísaná v OR OS Prešov, oddiel Sro, vložka 17132/P, tel.+421 55 6444397, mail. atelierdga@mail.t-com.sk, IČO. 36 514 241, DIČ. 202 214 2727

A2