


POHĽAD NA STRECHU - NOVÝ STAV


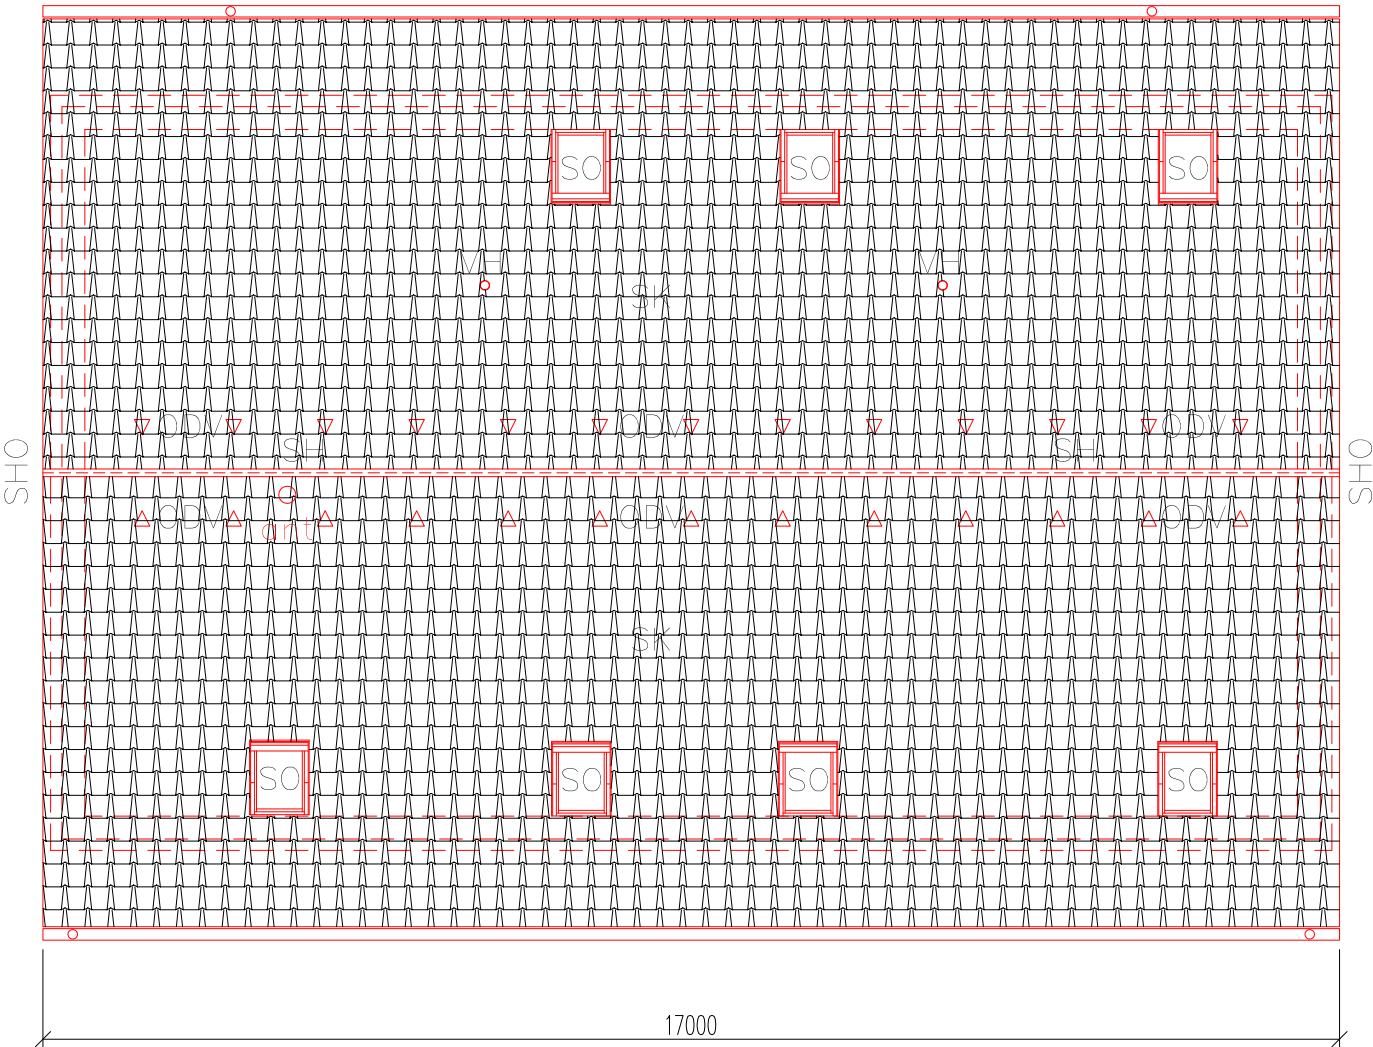


LEGENDA ZNAČIEK

- ODV – ODVETRÁVACIE HLAVICE, DODÁVKA STREŠNÉHO SYSTÉMU
- SR – ZACHYTÁVAČE SNEHU (SNEHOLAMY), DODÁVKA STREŠNÉHO SYSTÉMU
- SK – STREŠNÁ KRYTINA (napr. BRAMAC KLASIK, farba: tehlovočervená)
- SO – STREŠNÉ OKNO – VELUX, rozm. 780x980mm
- SH – HREBENÁČ
- SHO – KONCOVÝ HREBENÁČ
- VH – VETRACIA HLAVICA, JESTVUJÚCA
- ant – ANTÉNA NA STRECHU


POZNÁMKY

 – NOVÉ (NAVRHOVANÉ) KONŠTRUKCIE

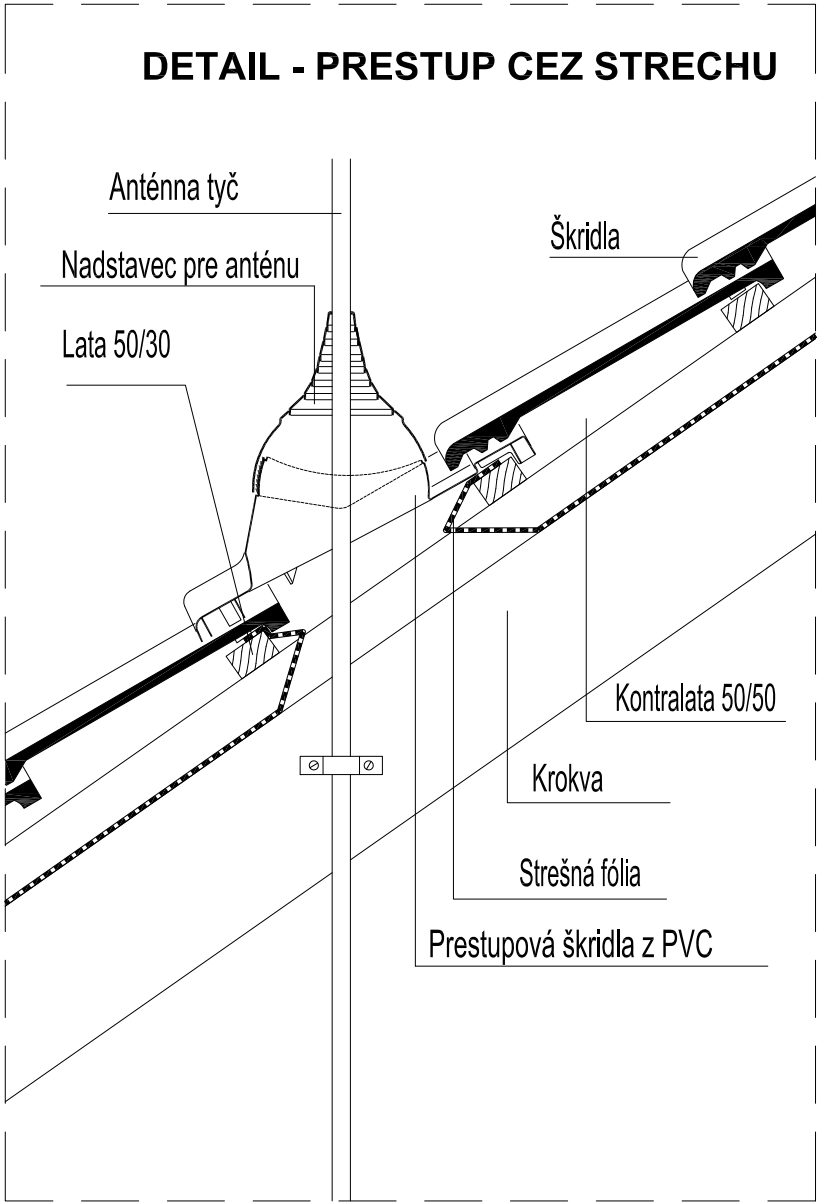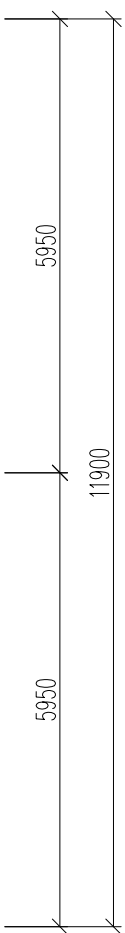


PROJEKTOVÁ DOKUMENTÁCIA JE SÚČASŤOU ARCHITEKTONICKÉHO DIELA A PODLEHA ZÁKONU O AUTORSKOM PRÁVE. PREZENTOVANÉ TECHNICKÉ VÝKRESY A VŠETKY TEXTOVÉ SÚČASTI PROJEKTU DEFINUJÚ DIELO, ALEBO JEHO ČASŤ. Z TOHO TITULU JE PROJEKT DUŠEVNÝM MAJETKOM AUTORA, A PRETO POUŽÍVAŤ, ROZMNOŽOVAŤ A PUBLIKOVAŤ HO MOŽNO BA SO SÚHLASOM AUTORA!

ZMENY V PROJEKTE MOŽNO VYKONAŤ BA S PÍSMENÝM SÚHLASOM AUTOROV!

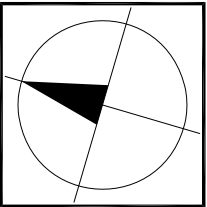

<http://www.aproving.sk>

±0,000 = m n.m. (URČENÁ PRI REALIZÁCII) VÝŠKOVÝ SYSTÉM : BPV

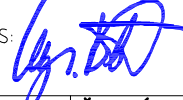ZMENA:	A	ZMENA Č.1	DÁTUM:	02/2018	PODPIS:	Ing. Tomáš Básti	PEČIATKA:
	B						
	C						
AUTOR PROJEKTU:		ZODP. PROJEKTANT:	VYPRACOVAL:		KONTROLOVAL:		PODPIS: 
Ing. Roman Vaňo		Ing. Roman Vaňo	Ing. Tomáš Básti		Ing. Roman Vaňo		
			Ing. arch. M. Úradník				
STAVEBNÍK:		Ministerstvo vnútra Slovenskej republiky, Pribinova č. 2, 812 72 Bratislava					
MIESTO STAVBY:		Teplická 263, 049 32 Štítnik, č.p. 173/1, k.ú. Štítnik, okres Rožňava					
NÁZOV STAVBY:		Štítnik OO PZ, rekonštrukcia objektu					MIERKA: 1:100
		Teplická 263, 049 32 Štítnik, č.p. 173/1, k.ú. Štítnik, okres Rožňava					
OBJEKT:		SO-01 Obvodné oddelenie PZ Štítnik					Č. VÝKRESU: 14
OBSAH:		POHĽAD NA STRECHU - NOVÝ STAV		ARCH. Č.:	A41/2017		
STUPEŇ:		PROJEKT PRE STAVEBNÉ POVOLENIE		DÁTUM:	06/2017		
PROFESIA:		ARCHITEKTÚRA		FORMÁT:	02xA4		