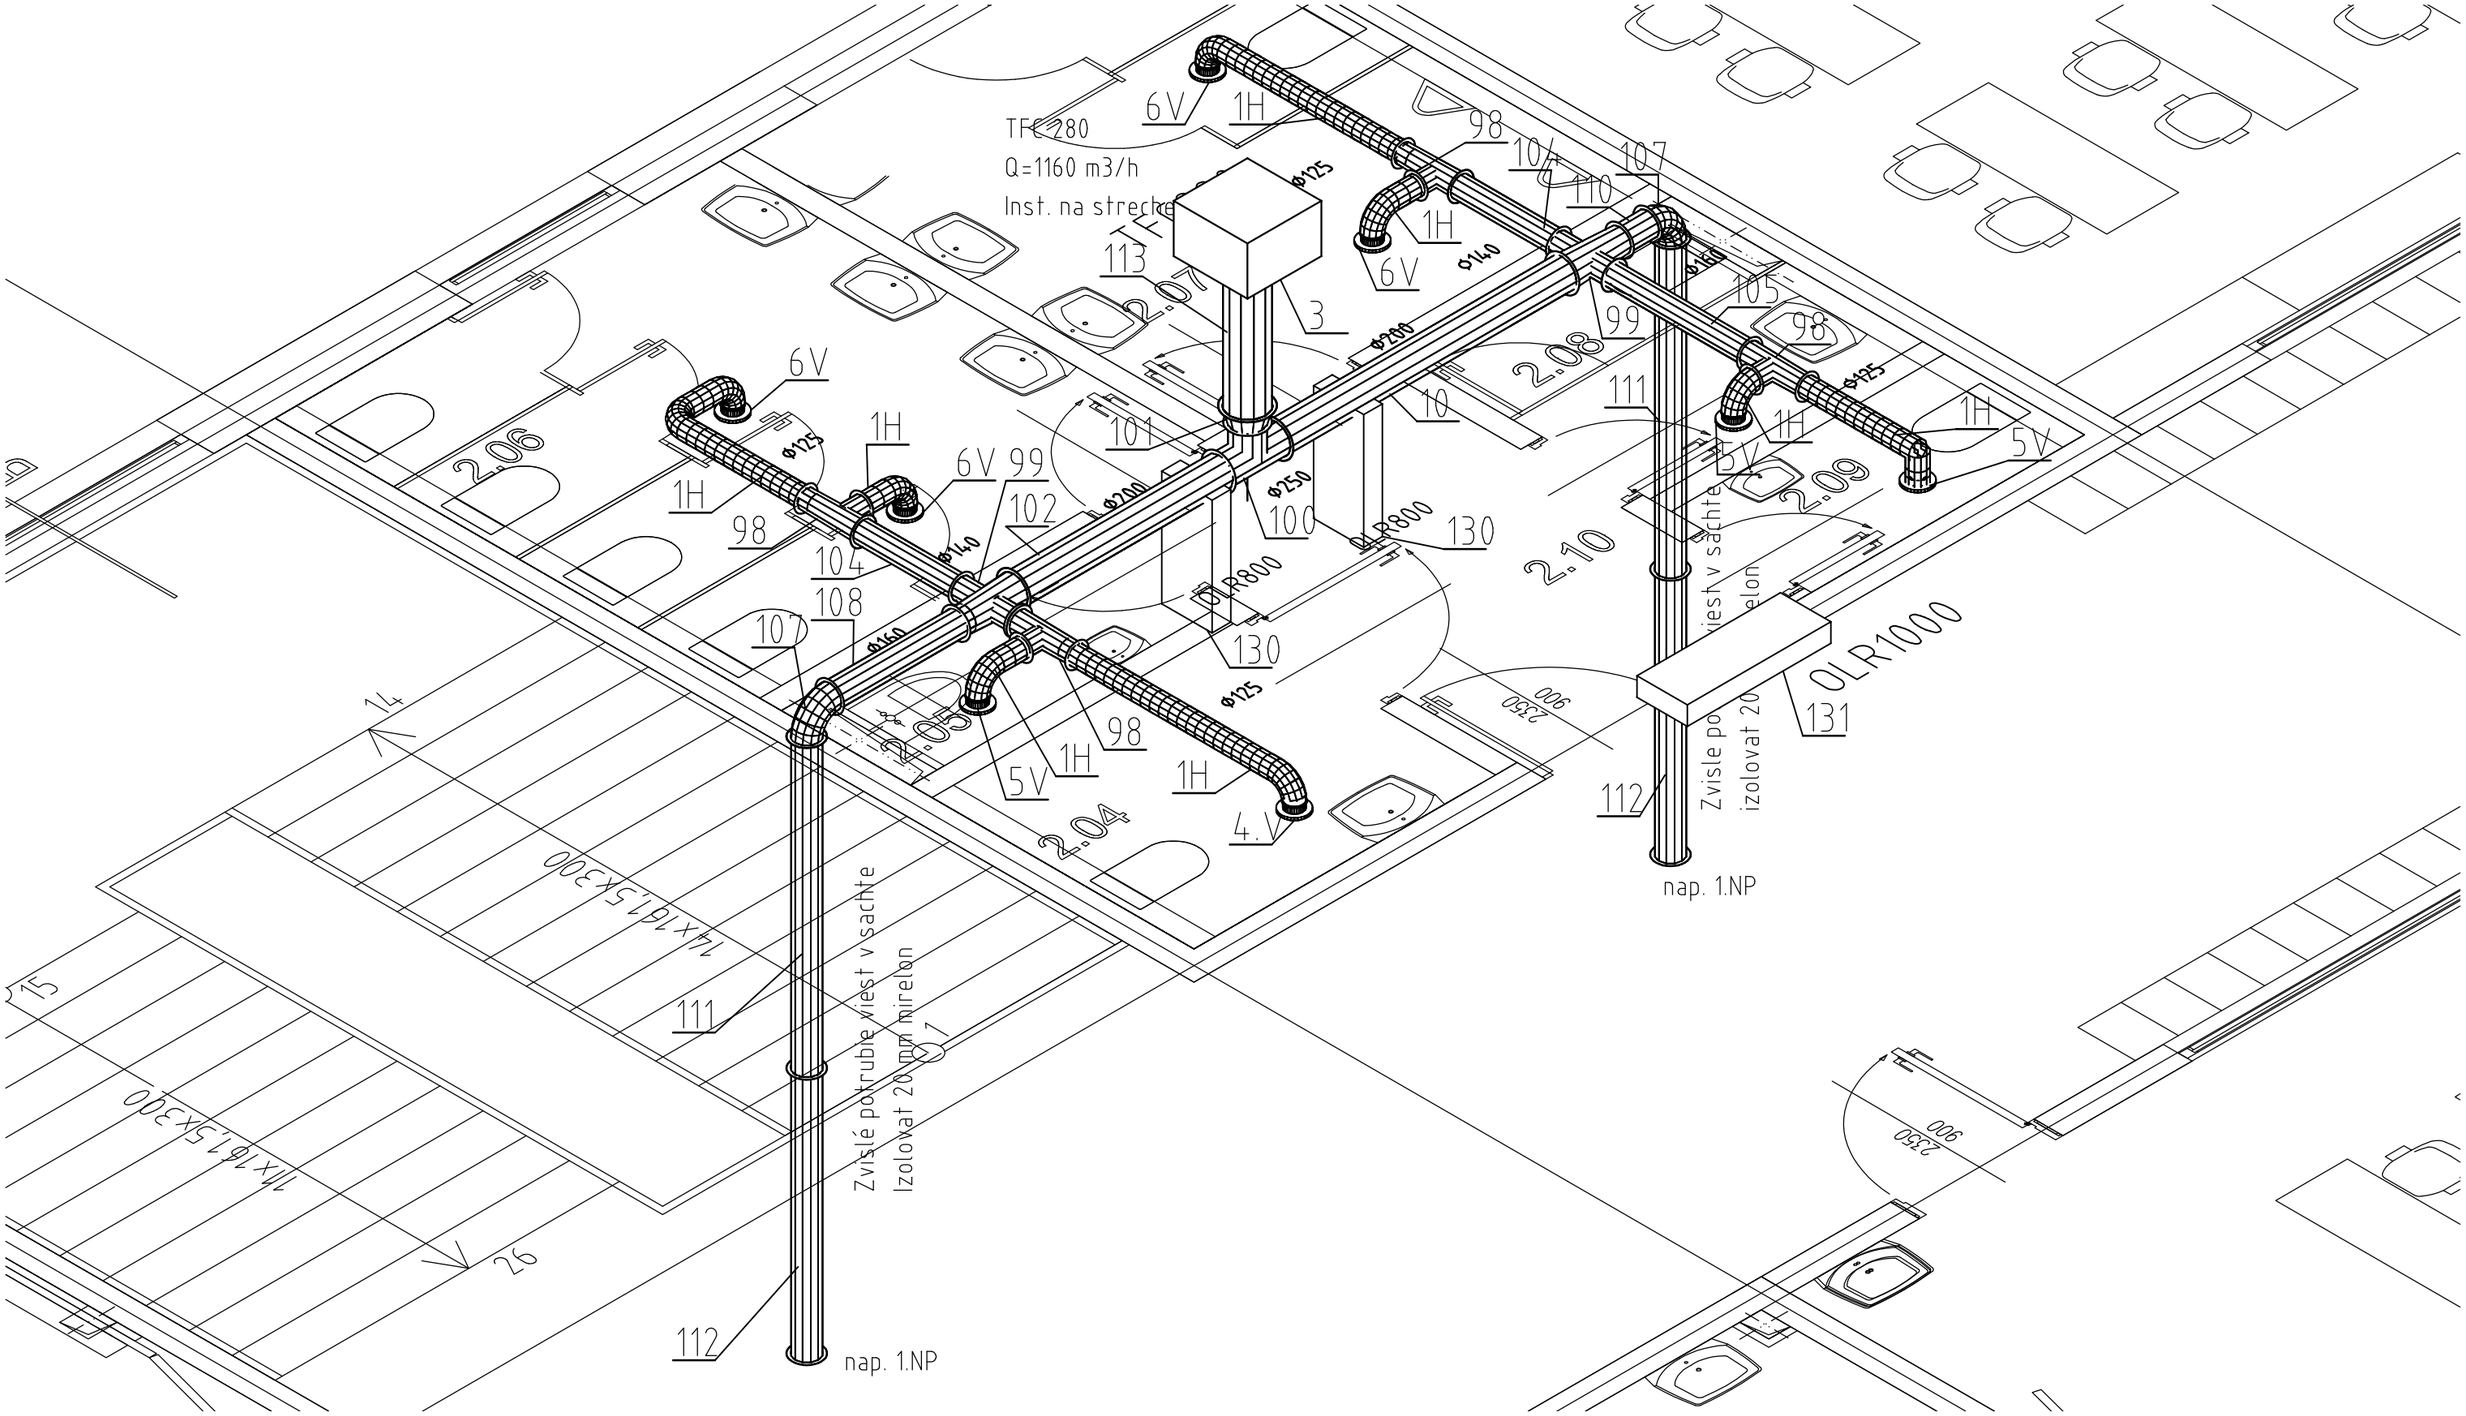

Pred montážou zamerať skutočné rozmery stavebných konštrukcií a v prípade potreby prispôsobiť trasovanie.

Ing. Róbert RAMAZETTER
autorizovaný stavebný inžinier
technická, technologická a energetická vybavenie budov
5483 * IA

PROJEKTOVAL	Ing. Róbert Ramazetter	DÁTUM	01.2021	RATIKO a. s. PREŠOV
KONTROLOVAL		STUPEŇ	DUR+DSR	
HIP	Ing. Peter Sivoň	ZÁK.ČÍSLO	112020	
INVESTOR	Mestská časť Ružinov - Bratislava			FORMÁT 2A4 / MIERKA 1:50 / POR. ČÍSLO VZT08
STAVBA	ZŠ SNP Ostredková 14, Bratislava			
OBJEKT	SO01 Novo navrhovaný pavilón ZŠ a telocvičňa			ZMENA -
PREV. SÚBOR	VZT			ARCH. ČÍSLO
OBSAH VÝKRESU	AXONOMETRIA SOC. ZÁZ. 2.NP			112020