





**LEGENDA MATERIÁLOV:**

-  PREFABRIKOVANÝ ŽB SKELET - STĽP
-  PREFABRIKOVANÁ STUŽUJÚCA ŽB STENA hr. 150 mm

**ŽELEZOBETÓN - BETÓN EN 206 - C25/30 - XC1(SK) - Cl. 0,4 ,  
Dmax 16 - S3  
BETÓNÁRSKA VÝSTUŽ B500B**


STROPNÁ KONŠTRUKCIA - FILIGRANOVÝ STROP S NADBETONÁVKOU, hr. 200mm  
 KRYTIE VÝSTUŽE ZABEZPEČIŤ VHDNÝMI DIŠŤANČNÝMI PRVKAMI  
 DEBNENIE MEDZI DIŠŤANČNÝMI TELIESKAMI MUSÍ BYŤ ROVINNÉ A TELIESKA SA NESMÚ DO DEBNENIA ZABORIŤ  
 PRI REALIZÁCIÍ JE POTREBNÉ POSTUPOVAŤ V SÚLADE S PRÍSLUŠNÝMI NORMAMI A DODRŽIAVAŤ TECHNOLÓGICKÉ POSTUPY  
 VŠETKY ROZMERY VYPLÝVAJÚCE Z PD PRED VÝROBOU A ZAPOČATÍM PRÁČ PREMERÁŤ NA STAVBE  
 ROZDIELY ZISTENÉ NA STAVBE OPROTI PD JE NUTNÉ V TECHNICKOM RIEŠENÍ ODSÚHLASIŤ S PROJEKTANTOM A AUTOROM STAVBY  
 PROJEKT STAVBY PRE STAVEBNÉ POVOLENIE NENAHŔADZA REALIZAČNÝ PROJEKT, VÝROBNÚ A DIELENSKÚ DOKUMENTÁCIU ZHOTOVITELJA STAVBY  
 DODÁVATEĽSKO - VÝROBNÁ DOKUMENTÁCIA VRÁTANE DETAĽOV MUSÍ BYŤ PRED VÝROBOU A REALIZÁCIOU PREDLOŽENÁ NA ODSÚHLASENIE PROJEKTANTOVI A  
 AUTOROVI STAVBY  
 NEODEDELITELNOU SÚČASŤOU PROJEKTU STATIKY JE PROJEKT ARCHITEKTÚRY - STAVEBNÉ ÚPRAVY PODĽA ARCHITEKTÚRY  
 ZOHĽADNIŤ VÝKRESY: TVARU, ARCHITEKTÚRY, TZB (ZABUDOVANÉ SÚČASTI), ELEKTROTECHNIKY  
 VŠETKY STAVEBNÉ ÚPRAVY A ZÁSAHY DO NOSNÝCH KONŠTRUKCIÍ ZREALIZOVAŤ IBA PO ODSÚHLASENÍ PROJEKTANTOM STATIKY  
 VŠETKY ZMENY A ÚPRAVY MATERIÁLOVÉHO RIEŠENIA PRED REALIZÁCIOU PRÁČ ODSÚHLASIŤ S PROJEKTANTOM A AUTOROM STAVBY  
 STAVEBNÉ PRÁČE PŘEVÁDZAŤ PODĽA PLATNÝCH PŘEDPISOV  
 PRI STAVEBNÝCH PRÁČACH DODRŽIAVAŤ PŘEDPISY O BEZPEČNOSTI PRI PRÁCI A OCHRANE ZDRAVIA  
 PEVNOSTNÉ A PŘETVÁRNÉ VLASTNOSTI POUŽITÝCH BETÓNŮV ZABUDOVANÝCH V NOSNÝCH KONŠTRUKCIÁCH MUSIA ZODPOVEDAŤ PEVNOSTNÝM A PŘETVÁRNÝM  
 CHARAKTERISTIKÁM BETÓNŮV DEFINOVANÝM V TAB.3.1 STN EN 1992-1-1-A1:2015

POZNÁMKA: VŠETKY ROZMERY PRED REALIZÁCIOU PŘEVERIŤ NA STAVBE  
 PROJEKTANT NENIE JE ŽIADNÚ ZODPOVEDNOSŤ ZA ZMENY USKUTOČNENÉ BEZ JEHO PÍSOMNÉHO SÚHLASU  
 ZHOTOVITEL JE PŮVINNÝ O ZISTENÝCH CHYBÁCH V DOKUMENTÁCIÍ NEODKLADNE INFORMOVAŤ PROJEKTANTA  
 ZHOTOVITEL JE PŮVINNÝ SKUTOČNÉ ROZMERY SKONTROLOVAŤ NA STAVBE

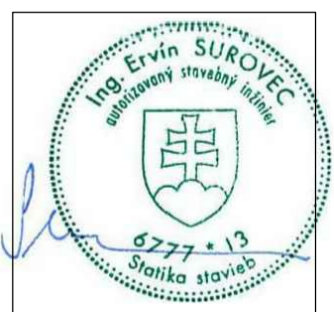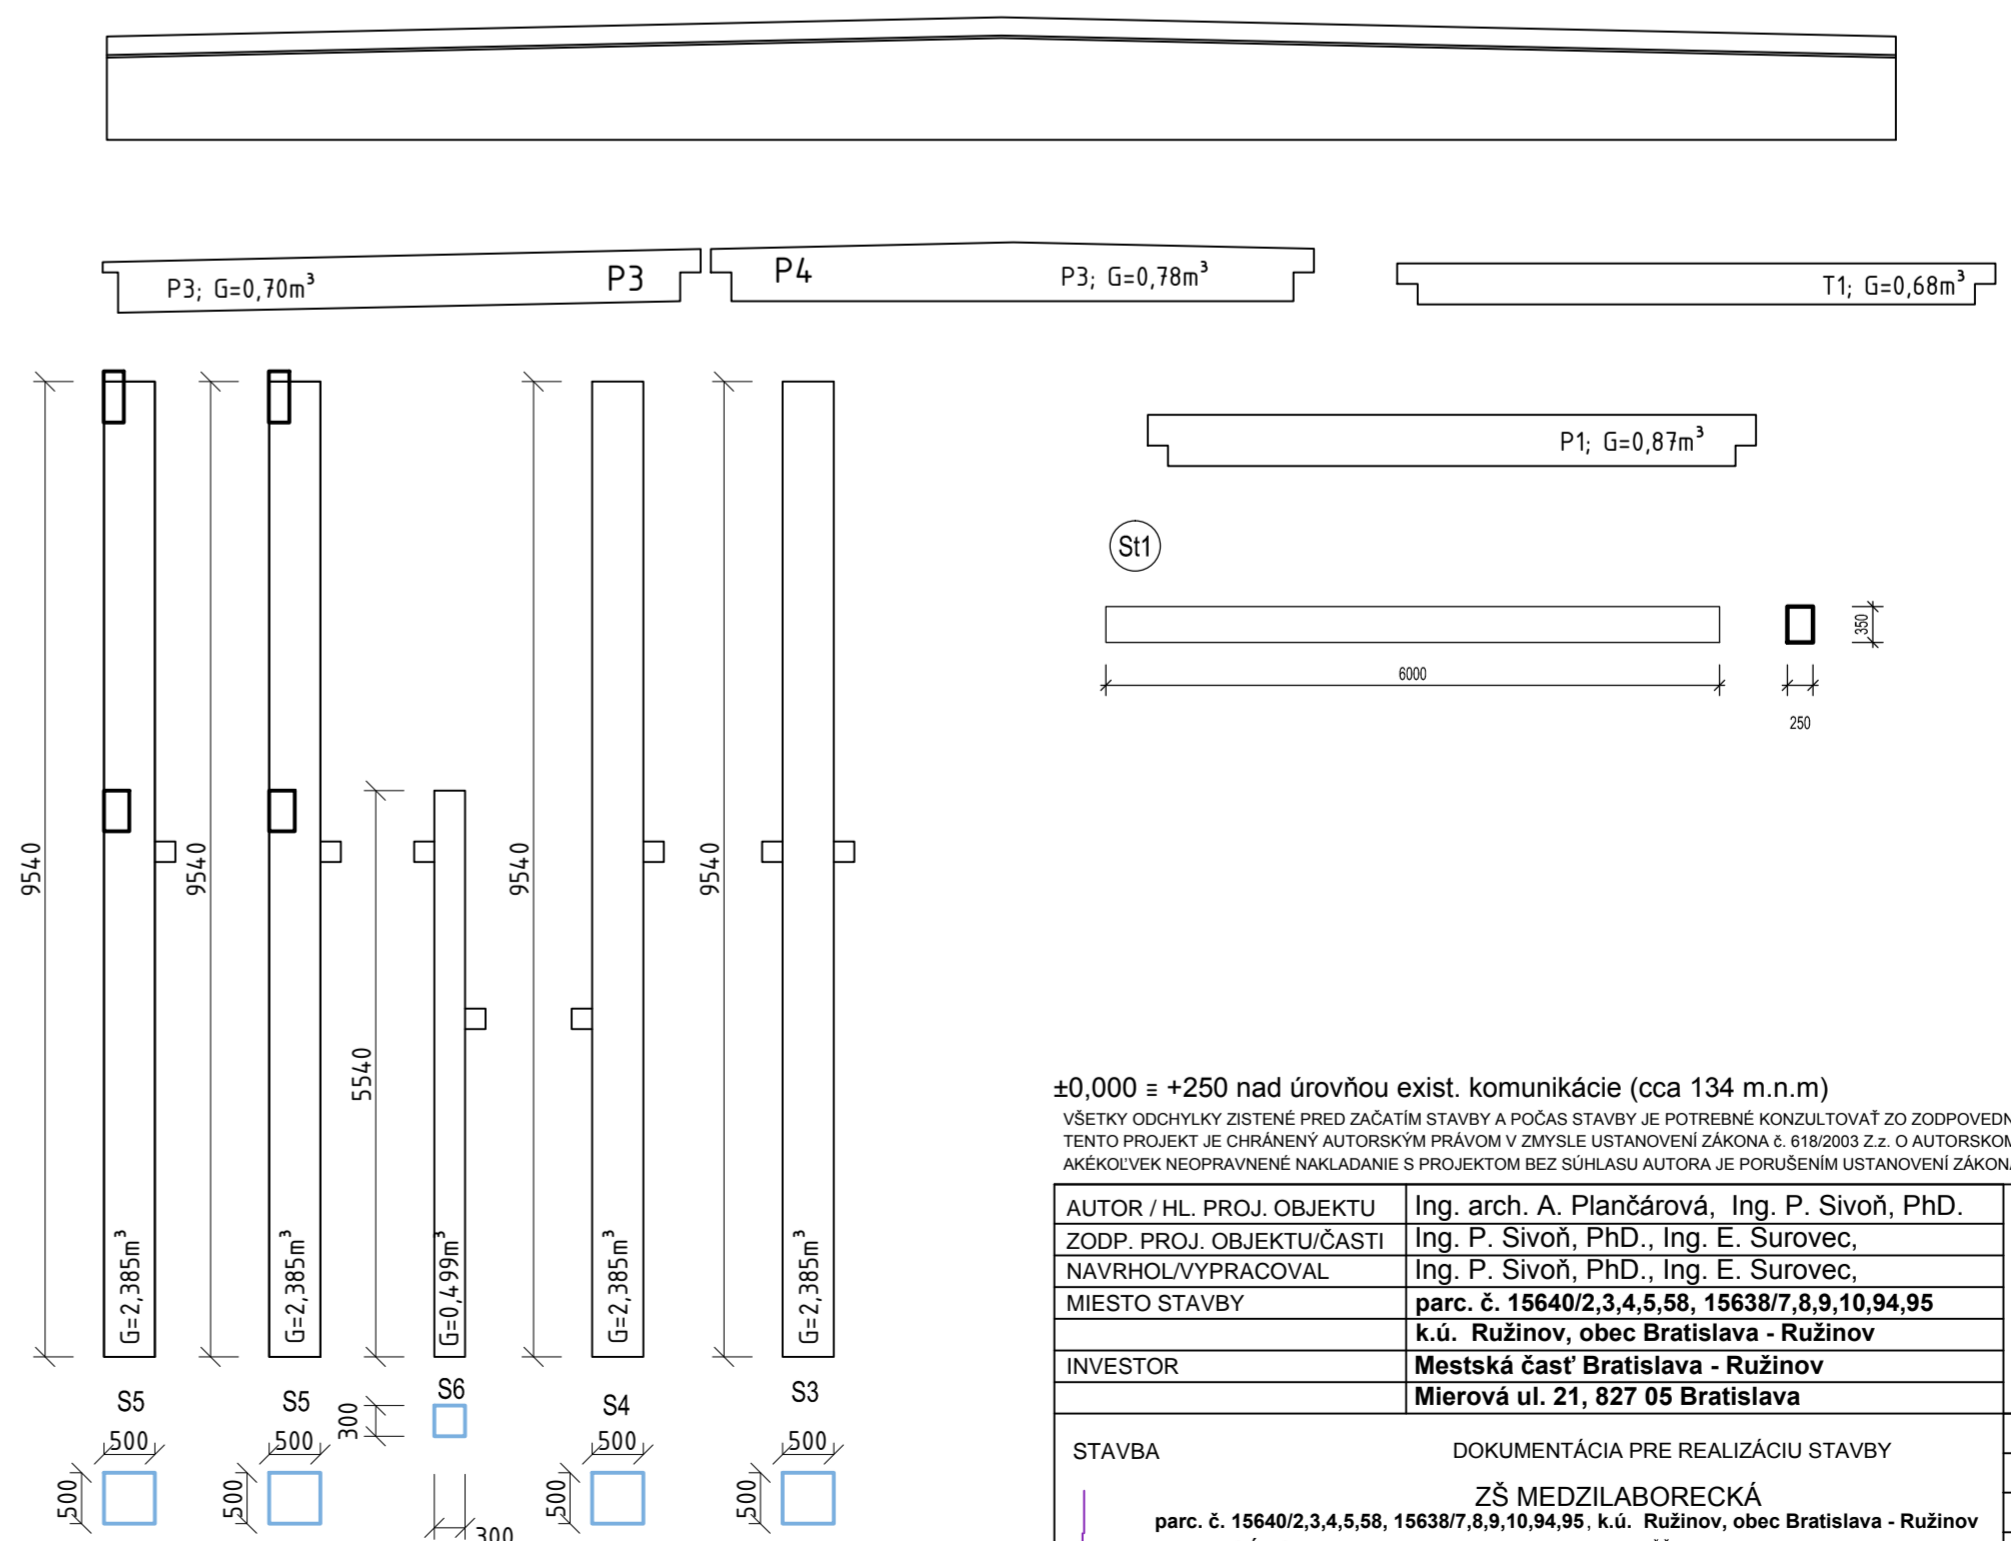

±0,000 ± +250 nad úrovňou exist. komunikácie (cca 134 m.n.m)

VŠETKY ODHYLY ZISTENÉ PRED ZAČATÍM STAVBY A POČAS STAVBY JE POTREBNÉ KONZULTOVAŤ ZO ZODPOVEDNÝM PROJEKTANTOM.  
 TENTO PROJEKT JE CHRANENÝ AUTORSKÝM PRÁVOM V ZMYSLE USTANOVENÍ ZÁKONA č. 618/2003 Z.z. O AUTORSKOM PRÁVE A PRÁVACH SÚVISIACICH S AUTORSKÝM PRÁVOM.  
 AKÉKOL'VEK NEOPRÁVNENÉ NAKLADANIE S PROJEKTOM BEZ SÚHLASU AUTORA JE PORUŠENÍM USTANOVENÍ ZÁKONA A JE NAPADNUTEĽNÉ SÚDNOU CESTOU.

AUTOR / HL. PROJ. OBJEKTU	Ing. arch. A. Plančárová, Ing. P. Sivoň, PhD.	 EKO Energy Projekt, s.r.o. Karpatské námestie 10/A 831 02 Bratislava tel. +421 948 514 497 mail: peter.sivon@gmail.com
ZODP. PROJ. OBJEKTU/ČASŤI	Ing. P. Sivoň, PhD., Ing. E. Surovec, Ing. P. Sivoň, PhD., Ing. E. Surovec,	
MIESTO STAVBY	parc. č. 15640/2,3,4,5,58, 15638/7,8,9,10,94,95 k.ú. Ružinov, obec Bratislava - Ružinov	ÚČEL UR/DSP/DRS FORMÁT 6xA4 DÁTUM 06/2020 ZÁKAZKA 06/2020 ARCHIV. ČÍSLO 06/2020 MIERKA 1:75
INVESTOR	Mestská časť Bratislava - Ružinov Mierová ul. 21, 827 05 Bratislava	
STAVBA		Č. VÝKRESU s04
DOKUMENTÁCIA PRE REALIZÁCIU STAVBY		
ZS MEDZILABORECKÁ parc. č. 15640/2,3,4,5,58, 15638/7,8,9,10,94,95, k.ú. Ružinov, obec Bratislava - Ružinov		
OBJEKT/PREV.SÚBOR		
OBSAH VÝKRESU		
ZÁKLADOVÁ DOSKA - SKLADBA N. P.		
ČASŤ DOKUMENTÁCIE STATIKA		