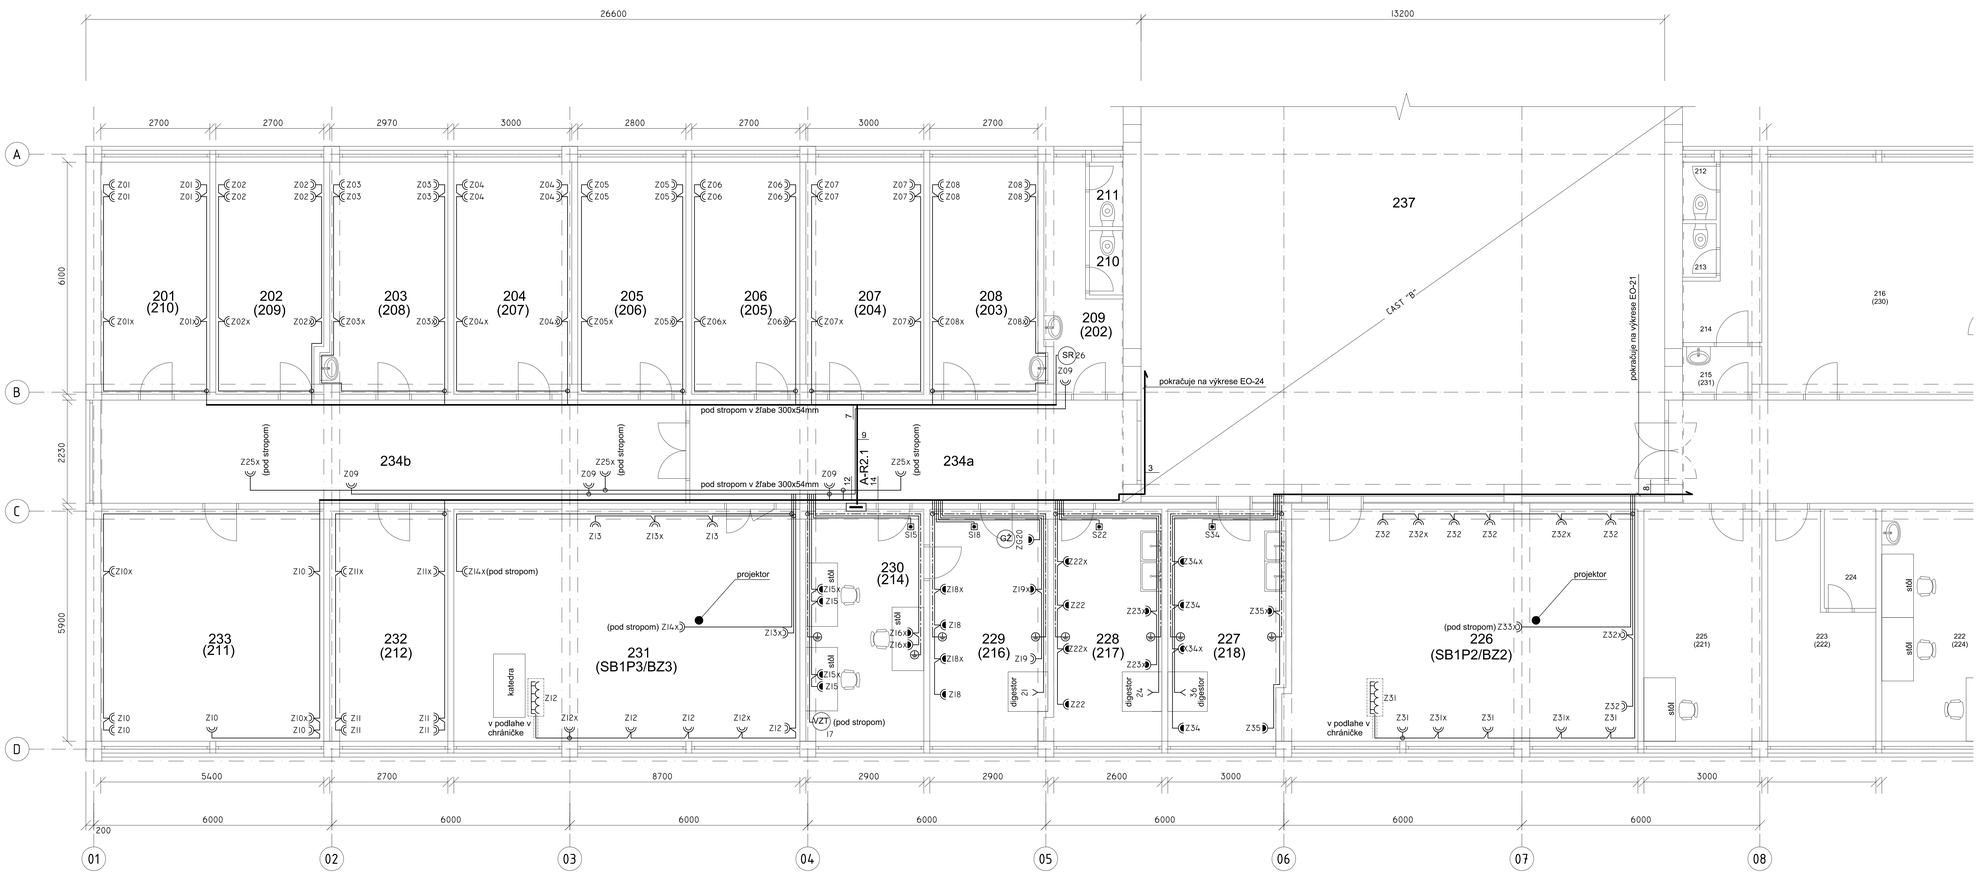

LEGENDA MIESTNOSTI:

C.M.	NÁZOV MIESTNOSTI	PLOCHA	VÝŠKA	STENY	STROPY	PODLAHY
201	Kuchynka, spoloč. m.	16,47	2,86	omietka, obklad	omietka	PVC
202	Kancelária	16,47	2,86	omietka	omietka	PVC
203	Kancelária	18,12	2,86	omietka	omietka	PVC
204	Kancelária	18,30	2,86	omietka	omietka	PVC
205	Kancelária	17,08	2,86	omietka	omietka	PVC
206	Kancelária	16,47	2,86	omietka	omietka	PVC
207	Kancelária	18,30	2,86	omietka	omietka	PVC
208	Kuchynka, spoloč. m.	16,47	2,86	omietka	omietka	PVC
209	WC predsieň	8,12	2,86	omietka	omietka	dlažba
210	WC	1,38	2,86	omietka	omietka	dlažba
211	WC	1,38	2,86	omietka	omietka	dlažba
212	WC	1,23	2,86	omietka	omietka	dlažba
213	WC	1,15	2,86	omietka	omietka	dlažba
214	WC predsieň	6,25	2,86	omietka	omietka	dlažba
215	WC chodba	2,33	2,86	omietka	omietka	dlažba
216	Seminárna miestnosť	34,16	2,86	omietka	omietka	PVC
217	Kancelária	15,94	2,86	omietka	omietka	koberec
218	Pracovňa	17,34	2,86	omietka	omietka	PVC
219	Botanická praktikáreň	70,76	2,86	omietka, obklad	omietka	dlažba
220	Učebňa	47,20	2,86	omietka	omietka	dlažba
221	Kancelária	34,22	2,86	omietka	omietka	PVC
222	Kancelária	34,81	2,86	omietka	omietka	PVC
223	Laboratórium	12,3	2,86	omietka	omietka	PVC
224	Laboratórium	3,25	2,86	omietka	omietka	PVC
225	Kancelária	17,70	2,86	omietka	omietka	PVC
226	Poslucháreň	51,24	2,86	omietka	omietka	PVC
227	Laboratórium	17,70	2,86	omietka	omietka	PVC
228	Laboratórium	15,34	2,86	omietka	omietka	PVC
229	Laboratórium	17,11	2,86	omietka	omietka	PVC
230	Laboratórium	17,11	2,86	omietka	omietka	PVC
231	Poslucháreň	51,33	2,86	omietka	omietka	PVC
232	Kancelária	15,93	2,86	omietka	omietka	PVC
233	Kancelária	32,83	2,86	omietka	omietka	koberec
234a	Chodba	32,89	3,16	omietka	omietka	dlažba
234b	Chodba	38,35	3,16	omietka	omietka	dlažba
235	Chodba	51,85	3,16	omietka	omietka	dlažba
236	Kancelária	15,28	2,86	omietka	omietka	PVC

NAPÄŤOVÉ SÚSTAVY: 3/N/PE AC 400/230V 50Hz, TN–S

OCHRANA PRED ÚRAZOM EL. PRÚDOM : PRIAMY DOTYK – ZÁKLAD. IZOLÁCIA ŽIVÝCH ČASTÍ (STN 33 2000–4–41, čl.A.1)
– ZÁBRANY ALEBO KRYTY (STN 33 2000–4–41, čl.A.2)
– DOPLNKOVÁ OCHRANA PRÍDOVÝMI CHRÁNIČMI (STN 33 2000–4–41, čl. 415.1)
NEPRIAMY DOTYK – SAMOČIN. ODPOJENIE NAPÁJANIA (STN 33 2000–4–41, čl.411)
– DOPLNKOVÉ OCHRANNÉ POSPÁJANIE (STN 33 2000–4–41, čl. 415.2)

VONKAJŠIE VPLYVY : UVEDENÉ V PROTOKOLE O URČENÍ VONKAJŠÍCH VPLYVOV

LEGENDA ELEKTROINSTALÁCIE :

- EL. ROZVÁDZAC
- DVOJZÁSUVKA JEDNOFÁZOVÁ S POOTOCENÝMI DUTINKAMI, 230V/16A, BIELA, TYP LEGRAND 7 531 86
- x DVOJZÁSUVKA JEDNOFÁZOVÁ S POOTOCENÝMI DUTINKAMI, S PREPATOVOU OCHRANOU, 230V/16A, BIELA, TYP LEGRAND S7 531 86
- 2x ZÁSUVKA, 230V/16A, BIELA, TYP LEGRAND 7 531 80 + 2x RÁMIK IP44, TYP 7 540 21
- x 1x ZÁSUVKA, 230V/16A, BIELA, TYP LEGRAND 7 531 80 + 1x ZÁSUVKA S PREPATOVOU OCHRANOU, 230V/16A, BIELA, TYP LEGRAND S7 531 80 + 2x RÁMIK IP44,, TYP 7 540 21
- TROJFÁZOVÁ ZÁSUVKA NÁSTENNÁ, 400V/16A, IP44, TYP LEGRAND 5 551 59
- TROJFÁZOVÁ ZÁSUVKA S VYPÍNAČOM, NÁSTENNÁ, 400V/16A, IP44, TYP LEGRAND 0 573 02
- PODLAHOVÁ KRABICA 18-MODULOVÁ, TYP LEGRAND 896 12 + 2x DVOJZÁSUVKA JEDNOFÁZOVÁ S POOTOCENÝMI DUTINKAMI, 230V/16A, BIELA, TYP LEGRAND 771 64
- STOP TLAČIDLO, TYP LEGRAND 0 695 49 V KRABICI 0 696 89, IP55
- SKRINKA MIESTNEHO OCHRANNÉHO POSPÁJANIA, TYP OBO BETTERMANN 1809 V INSTALAČNEJ KRABICI PLEXO 220x170x86mm

± 0,000 = + 226,000 m n.m. (Ú.T. = (-4,280 m)-(-0,080 m))

ZMENA		DÁTUM	PODPIS

	VYPRACOVAL	PROJEKTANT	PROJ. SO, PS	KONTROLOVAL
MENO	ING. BABČÁK	ING. BABČÁK		ING. BABČÁK
REG. Č.	2436019982294JE1.1	2436019982294JE1.1		2436019982294JE1.1
PODPIS				

INVESTOR Univerzita P. J. Šafárika v Košiciach, Šrobárova 2, 041 80 Košice

STAVBA Administratívna budova v Bežpečnej zóne, Mánesova 23, Košice – rekonštrukcia elektroinštalácie

SO – PS Elektroinštalácia

OKRES Košice
OBEC Košice
DÁTUM 06.2018
STUPEŇ P PODST AA 12
MERIKA 1:50
KÓTOVANIE V mm

RETAR
Moldavská 8
Košice

OBSAH
DISPOZÍCIA ZÁSUVKY–2.NP ČASŤ "A"–I.

ARCH.ČÍSLO
RT–0218.EO–20