



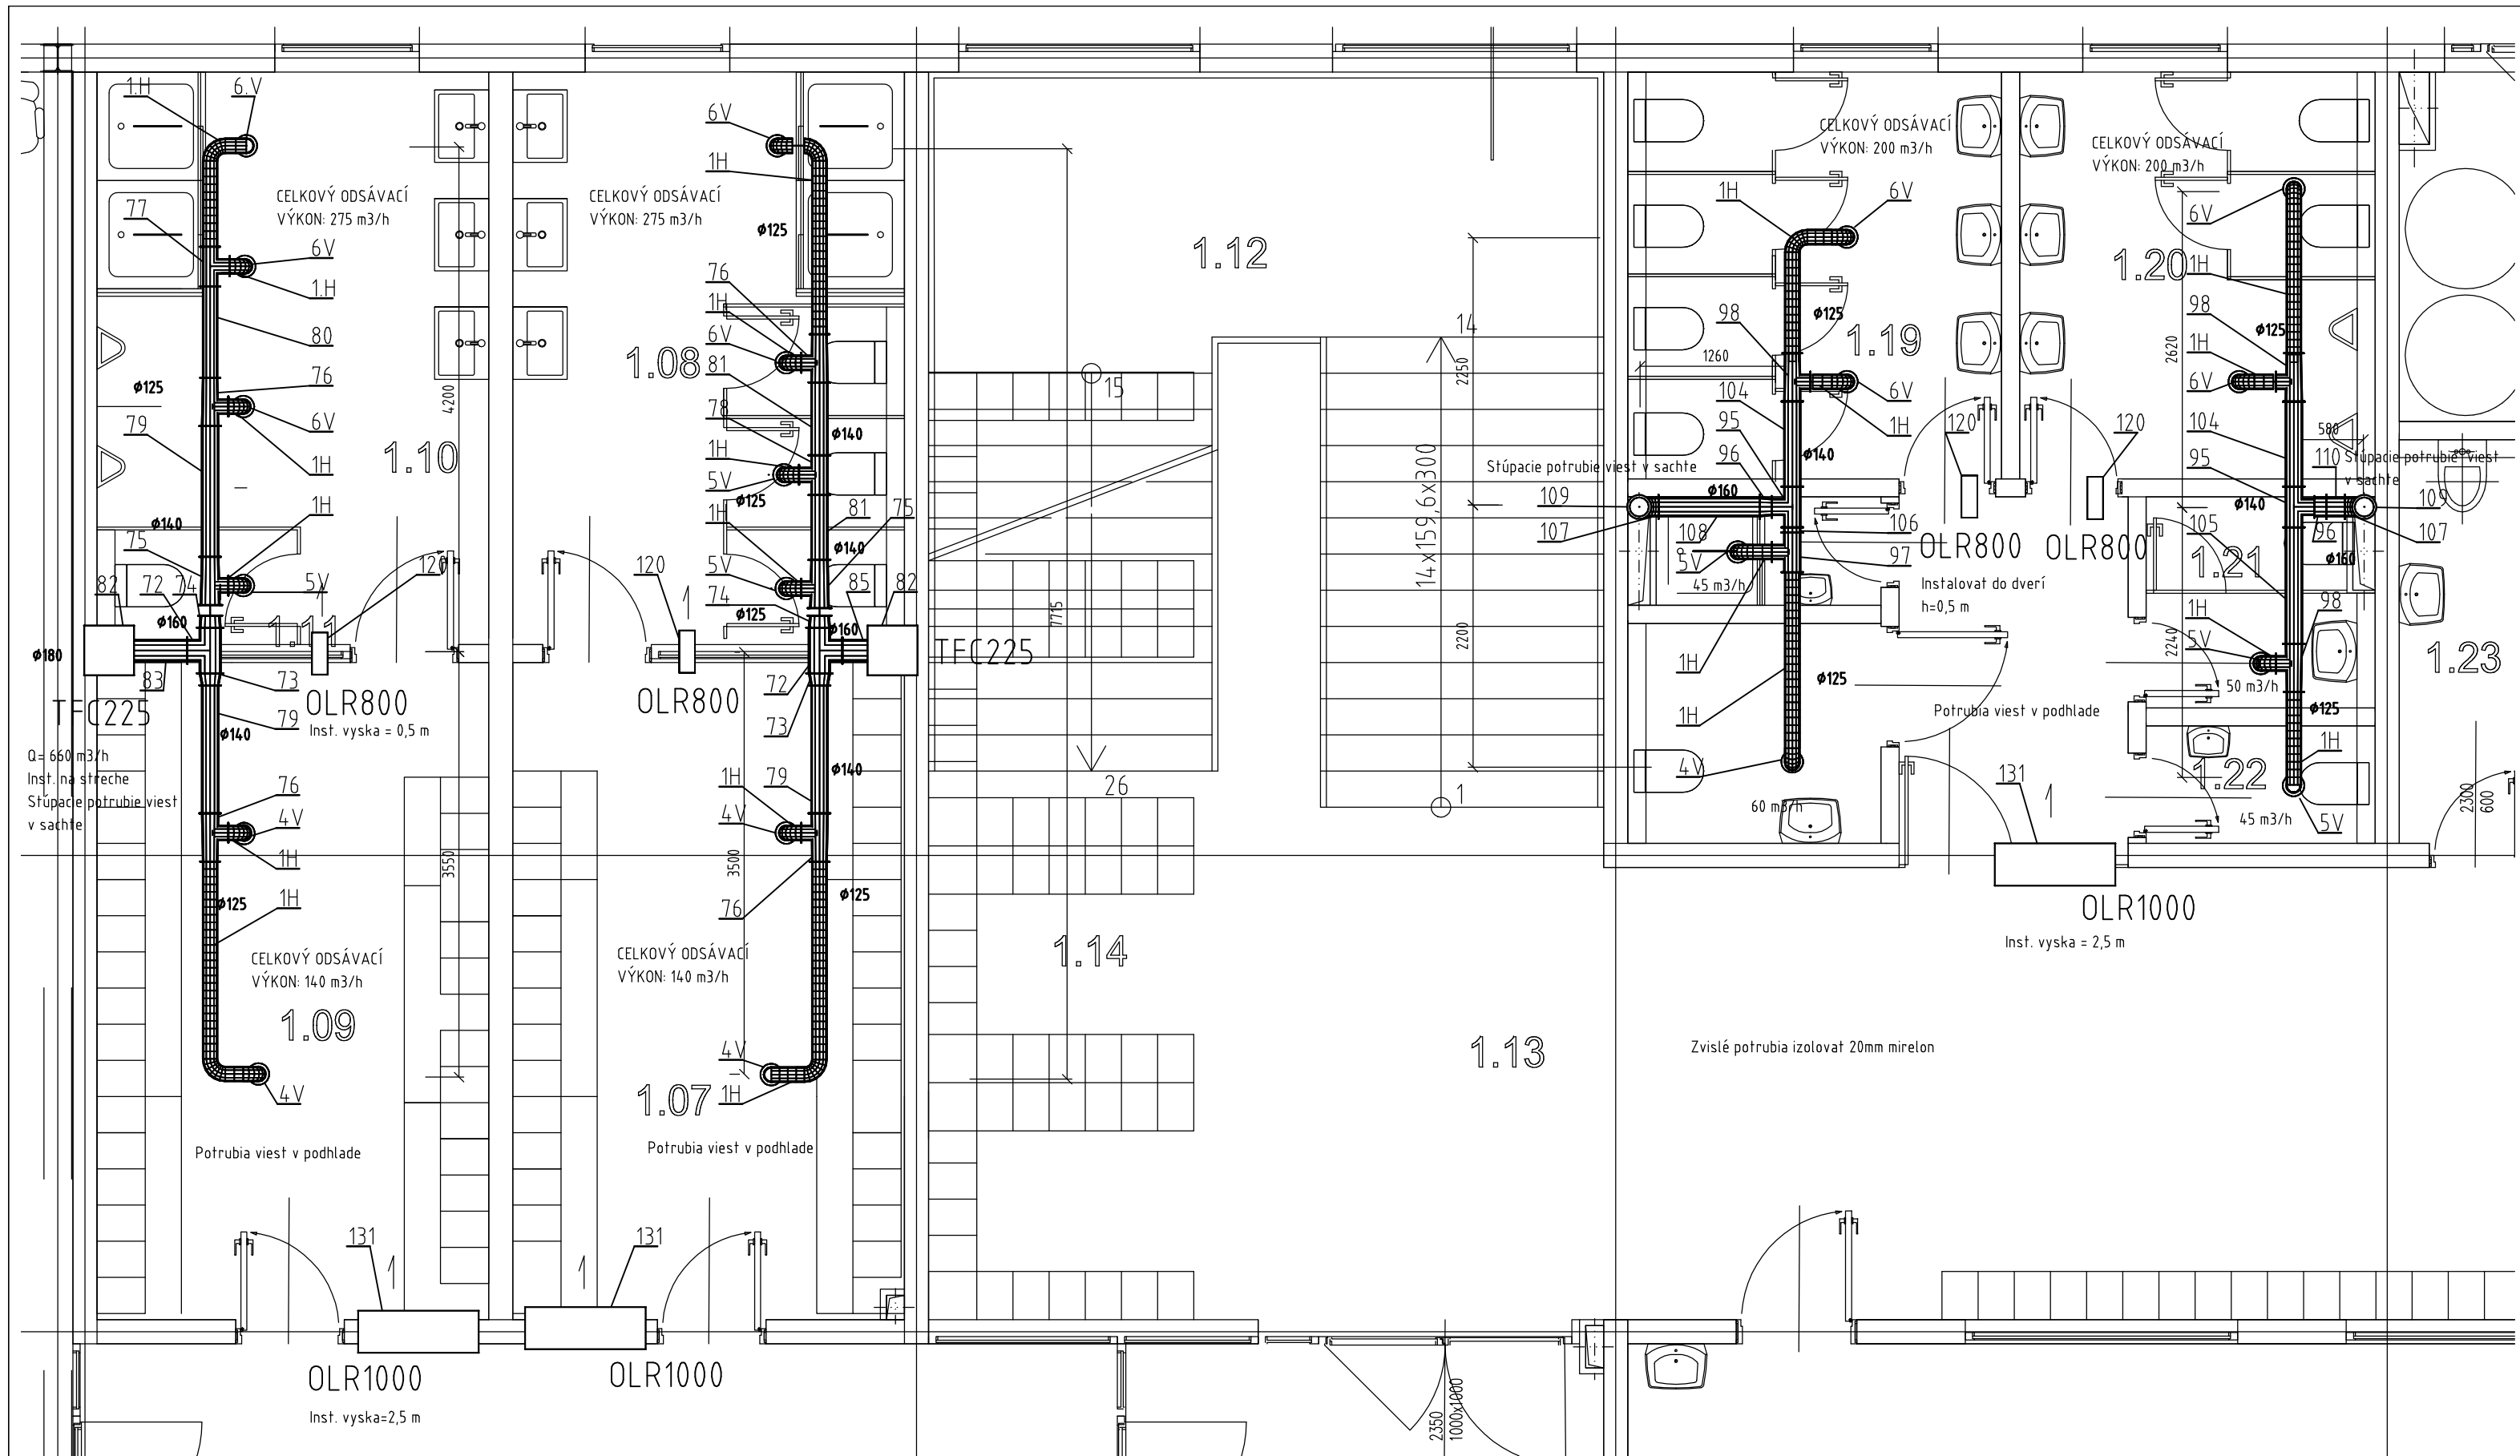

Pred montážou zmerať skutočné rozmery stavebných konštrukcií a v prípade potreby prispôbiť trasovanie.

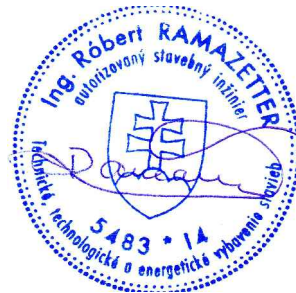

PROJEKTOVAL	Ing. Róbert Ramazetter	DÁTUM	01.2021	 RATIKO a. s. PREŠOV		
KONTROLOVAL		STUPEŇ	DUR+DSR			
HIP	Ing. Peter Sivoň	ZÁK.ČÍSLO	112020			
INVESTOR	Mestská časť Ružinov - Bratislava			FORMÁT 2A4	MIERKA 1:50	POR. ČÍSLO VZT05
STAVBA	ZŠ SNP Ostredková 14, Bratislava					
OBJEKT	SO01 Novo navrhovaný pavilón ZŠ a telocvičňa			ZMENA -		
PREV. SÚBOR	VZT			ARCH. ČÍSLO		
OBSAH VÝKRESU	PODORYS SOC. ZÁZEMIE 1.NP			112020		