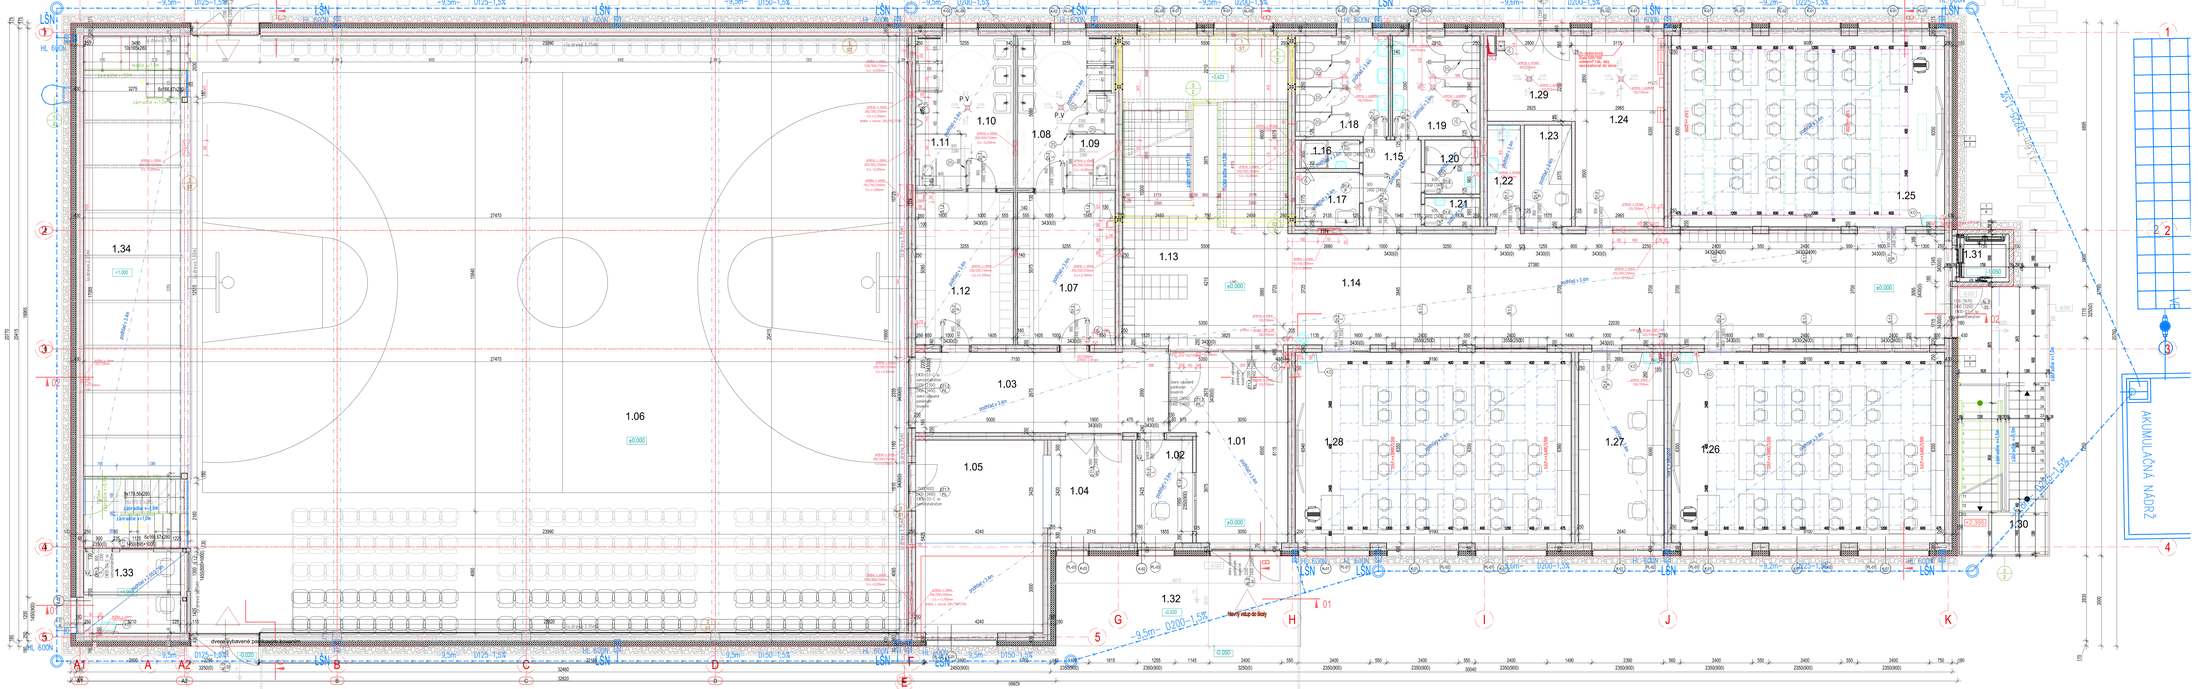

LEGENDA MIESTNOSTÍ 1.NP

Č.	UČEL	PLOCHA m²	PODLAHA	STENY	STROPY
1.01	ELEVÁTOR	21,11	VINYL	BETÓNOVÉ DIELCE	SPR. BIELOU
1.02	ÚBORNÍK	6,47	VINYL	BETÓNOVÉ DIELCE	SPR. BIELOU
1.03	CHODBA	32,51	VINYL	BETÓNOVÉ DIELCE	SPR. BIELOU
1.04	ŠATŇA	8,73	KERAMICKÁ DL	KERAMICKÉ DIELCE / OMYVÁ	SPR. BIELOU
1.05	SKLAD TELOCVIČŇA	21,34	KERAMICKÁ DL	KERAMICKÉ DIELCE / OMYVÁ	SPR. BIELOU
1.06	TELOCVIČŇA	475,37	PALUBOVKA	KERAMICKÉ DIELCE / OMYVÁ	SPR. BIELOU
1.07	ŠATŇA ŽENY	16,52	KERAMICKÁ DL	KERAMICKÉ DIELCE / OMYVÁ	SPR. BIELOU
1.08	WC ŽENY	13,58	KERAMICKÁ DL	KERAMICKÉ DIELCE / OMYVÁ	SPR. BIELOU
1.09	WC INVALIDNÝ	2,97	KERAMICKÁ DL	KERAMICKÉ DIELCE / OMYVÁ	SPR. BIELOU
1.10	HYGIENA MUŽI	13,46	KERAMICKÁ DL	KERAMICKÉ DIELCE / OMYVÁ	SPR. BIELOU
1.11	WC INVALIDNÝ	3,35	KERAMICKÁ DL	KERAMICKÉ DIELCE / OMYVÁ	SPR. BIELOU
1.12	ŠATŇA MUŽI	16,51	VINYL	BETÓNOVÉ DIELCE	SPR. BIELOU
1.13	ŠATŇA-SKRINKY ŠKOLY	46,32	VINYL	BETÓNOVÉ DIELCE	SPR. BIELOU
1.14	CHODBA	91,27	VINYL	BETÓNOVÉ DIELCE	SPR. BIELOU
1.15	CHODBA	5,85	VINYL	BETÓNOVÉ DIELCE	SPR. BIELOU
1.16	SPRCHA	1,94	KERAMICKÁ DL	KERAMICKÉ DIELCE / OMYVÁ	SPR. BIELOU
1.17	WC-INVALIDNÝ	3,97	KERAMICKÁ DL	KERAMICKÉ DIELCE / OMYVÁ	SPR. BIELOU
1.18	WC- ŤAHÚCE	2,97	KERAMICKÁ DL	KERAMICKÉ DIELCE / OMYVÁ	SPR. BIELOU
1.19	WC - ÚKLADY	9,68	KERAMICKÁ DL	KERAMICKÉ DIELCE / OMYVÁ	SPR. BIELOU
1.20	WC - ŽENY/PERSON.	3,51	KERAMICKÁ DL	KERAMICKÉ DIELCE / OMYVÁ	SPR. BIELOU
1.21	WC - MUŽI	3,59	KERAMICKÁ DL	KERAMICKÉ DIELCE / OMYVÁ	SPR. BIELOU
1.22	UPRATOVŇA	2,37	KERAMICKÁ DL	KERAMICKÉ DIELCE / OMYVÁ	SPR. BIELOU
1.23	IZOLÁCIA	5,35	VINYL	BETÓNOVÉ DIELCE	SPR. BIELOU
1.24	SKLAD + ŠKOLAMI	15,55	KERAMICKÁ DL	KERAMICKÉ DIELCE / OMYVÁ	SPR. BIELOU
1.25	KMEŇOVÁ UČEBŇA	57,78	VINYL	BETÓNOVÉ DIELCE	SPR. BIELOU
1.26	KMEŇOVÁ UČEBŇA	57,78	VINYL	BETÓNOVÉ DIELCE	SPR. BIELOU
1.27	KABINET	18,04	VINYL	BETÓNOVÉ DIELCE	SPR. BIELOU
1.28	KMEŇOVÁ UČEBŇA	56,42	VINYL	BETÓNOVÉ DIELCE	SPR. BIELOU
1.29	KOTOLŇA	8,72	KERAMICKÁ DL	KERAMICKÉ DIELCE / OMYVÁ	SPR. BIELOU
1.30	ZMIŠOVÉ SCHODISKO	27,72		BETÓNOVÉ DIELCE	SPR. BIELOU
1.31	VÝTAHOVÁ ŠACHTA	2,80			
1.32	ZÁVETRIE	24,1		BETÓNOVÉ DIELCE	SPR. BIELOU
1.33	KABINET TV / TECHNIKERI	6,20	VINYL	BETÓNOVÉ DIELCE	SPR. BIELOU
1.34	VÝSKLADY PODIA	19,8	PALUBOVKA / VINYL	BETÓNOVÉ DIELCE	SPR. BIELOU
UŽITOČNÁ PLOCHA 1.NP		1 125,97			
ZASTAVANÁ PLOCHA		1243,65			

LEGENDA MATERIÁLOV:

- PREFABRIKOVANÉ KONŠTRUKCIE,
- MUROVANÉ KONŠTRUKCIE (PRIEČKY) - YTONG PD-400, HR 125, 150, 300mm — OBVODOVÁ STENA hr. 400 mm
- ŽB NOSNÉ KONŠTRUKCIE - C25/30 - XC1/XF1 - CEM 32-53 BETÓNAREŇ VYSTUŽ B500B-1050-B, INGROTENOVÁ/KA FILIGRÁNOVÉHO STROPU
- BETÓNOVÉ KONŠTRUKCIE Z PROSTÉHO BETÓNU C15/20 - XC1/XF1 - CEM 32-53 — VNÚTORNÉ NOSNÉ STENY hr. 200 mm
- ZHUTNENÝ ZEMNÝ NÁSYP
- RASTLY TERÉN
- ZHUTNENÝ ŠTRKOVÝ NÁSYP F 16/32 (16/64)
- VNÚTORNÉ NENOSNÉ STENY hr. 200, 150, 125, 100 mm
- MUROVANÉ NENOSNÉ PRIEČKY - POROTHERM Profi 11,5; 14
- SADROKARTÓNOVÁ PRIEČKA S DVOJITÝM OPLÁŠTENÍM VÝPLŇ - MINERÁLNA VLNA (VABATO + SÁDROKARTÓN) hr. 150 mm
- SADROKARTÓNOVÁ PRIEČKA S JEDNOOCHYBNÝM OPLÁŠTENÍM VÝPLŇ - MINERÁLNA VLNA (SADROKARTÓN) hr. 150 mm
- TEPELNÁ IZOLÁCIA (MINERÁLNA VLNA/EPS/XPS) HYDROIZOLÁCIA — STROPNÁ KONŠTRUKCIA 1.NP
- TEPELNÁ IZOLÁCIA NA BÁZE MINERÁLNEJ VLNY
- STREŠNÝ PENOVÝ POLYSTYRÉN
- STREŠNÝ PENOVÝ POLYSTYRÉN (spádová vrstva) — STREŠNÁ KONŠTRUKCIA
- FASÁDNE DOSKY (DOVÍTRANÁ FASÁDA) — HRÚBKY KONŠTRUKCIE V ZÁVISLOSTI PODPORYDOV A REŽOV KONŠTRUKCIE NIJAKO ZABEZPEČUJÚ NÁROKNÉ STATICKE, TEPLOTECHNICKÉ, AKUSTICKÉ, HYGIENICKÉ PARAMETRE

POZNÁMKA:
- DOKUMENTÁCIA NEBOLO AKO VÝROBNÁ, PRED REALIZÁCIOU ZAMERAŤ SKUTOČNÉ ROZMERY STAVEBNÝCH OTVOROV PRIAMO NA STAVBE.
- VŠETKY ODCHYLKY OD PROJEKTU KONZULTOVAŤ S GP.
- DELEGÁCIU DOKUMENTÁCIU PREDLOŽIŤ NA OCHRANU/ASANÁCIE GP.

±0,000 = +250 nad úrovňou evid. komunikácie (cca 132,9 m.n.m)

VŠETKY ODCHYLKY ZISTENÉ PRED ZAČATÍM STAVBY A POČAS STAVBY JE POTREBNÉ KONZULTOVAŤ ZO ZODPOVEDNÝM PROJEKTANTOM
ZHOTOVITEĽ STAVBY JE POVINNÝ DODRŽIAVAŤ VŠETKY PLATNÉ ZÁKONY, VYHLÁŠKY, NARIADENIA, NORMY, ČSN, STAVEBNÉ ZÁKONY A ZÁKONY O BEZPEČNOSTI A HIGIENE PRÁCE A OCHRANY ŽIVOTNÉHO A ŽIVOTNÉHO PROSTREDIA, ŠTÁTNYCH NORIEM A ŠTÁTNYCH ŠTANDARDOV, ČSN, STAVEBNÉ ZÁKONY A ZÁKONY O BEZPEČNOSTI A HIGIENE PRÁCE A OCHRANY ŽIVOTNÉHO A ŽIVOTNÉHO PROSTREDIA, ŠTÁTNYCH NORIEM A ŠTÁTNYCH ŠTANDARDOV

AUTOR / HL. PROJ. OBJEKTU	Ing. Peter Sivoň, PhD.	psst s.r.o. Kopanice 1, Bratislava 821 06 tel.: +421 948 535 127, e-mail: peter.sivon@gmail.com	
ZODP. PROJ. OBJEKTU/ČASTI	Ing. Peter Sivoň, PhD.; Ing. arch. Jan Krasňanský		
ZODP. PROJEKTANT	Ing. Peter Sivoň, PhD.; Ing. arch. Branislava Ruttkaiová		
MIESTO STAVBY	parc. č. C-2216; E-2080/400;3080/30;4080/300;5080/332;6080		
INVESTOR	Mestská časť Bratislava - Ružinov Mierová ul. 21, 827 05 Bratislava		
STAVBA	DOKUMENTÁCIA PRE REALIZÁCIU STAVBY ZŠ SNP Ostredková 14 parc. č. C-2216; E-2080/400;3080/30;4080/300;5080/332;6080 súp. č. 2080 02.01 Nová stavebnaplocha pavilón ZŠ a telocvičňa		
OBJEKT/PREV. SÚBOR			
OBSAH VÝKRESU	PODORYS 1.NP	ČASŤ DOKUMENTÁCIE ARCHITEKTÓNICKO STAVEBNÁ ČASŤ	

ÚČEL	DSPRS
FORMÁT	16 x A4
DÁTUM	11/2020
ZMENA	11.2020
ARCHIV. ČÍSLO	11. 2020
MIERKA	1:50

Č. VÝKRESU: 02

v09.2021