


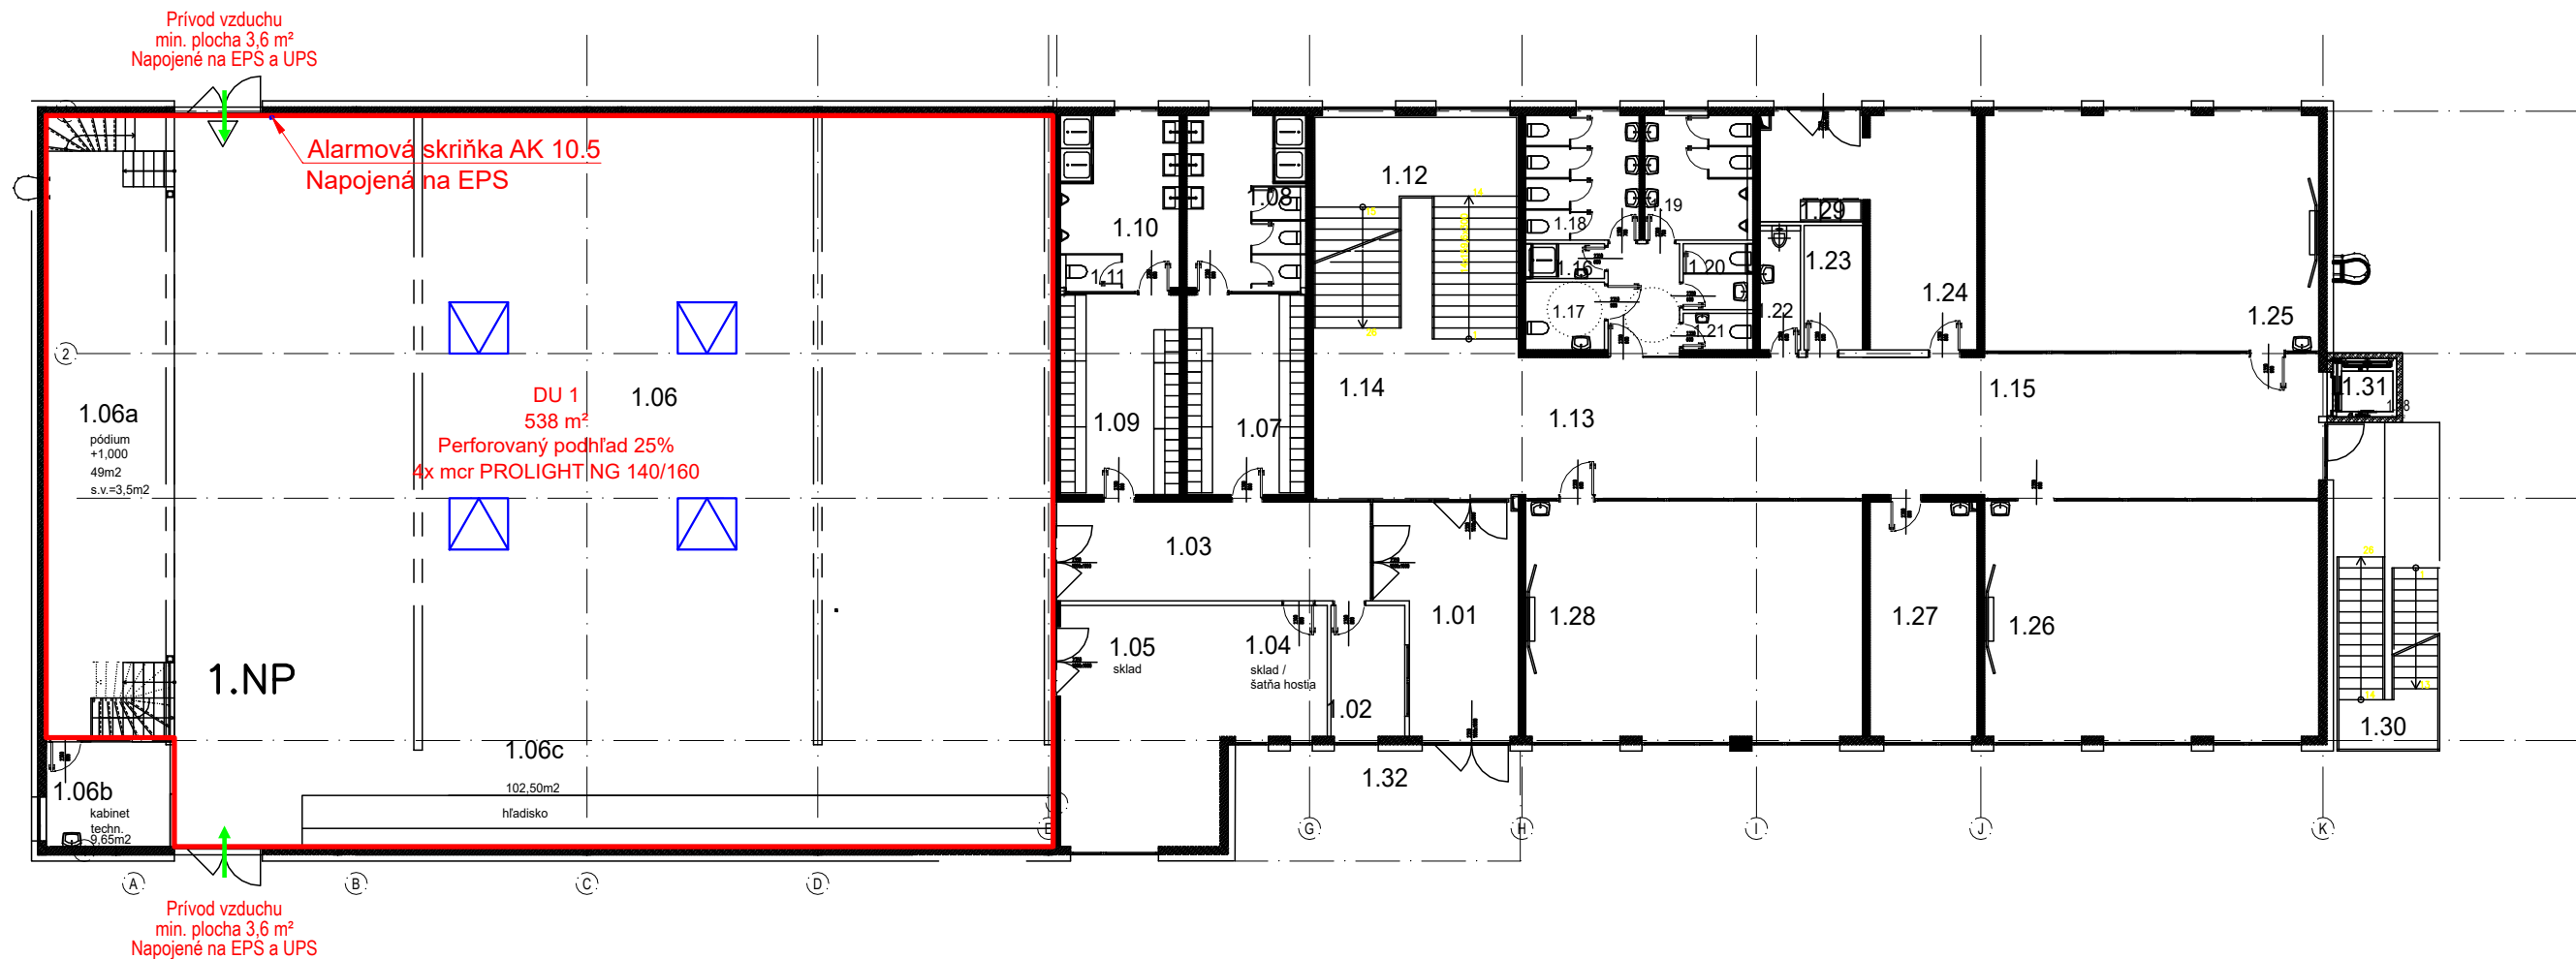

Legenda

- Hranica dymového úseku
- Zariadenia na odvod tepla a splodín horenia
- Prívod vzduchu pre ZOTaSH
- Klapka na odvod tepla a splodín horenia mcr PROLIGHT NG
1500x1800 mm, výška 600mm v RAL, PCA 16mm/9X, opál,
otváranie na CO, tepelná poistka 68°C, zatváranie ručné
- Alarmová skrinka, 200x500x130 mm, RAL3000

±0,000 ≡ +250 nad úrovňou exist. komunikácie (cca 136m.n.m)
VŠETKY ODCHYLKY ZISTENÉ PRED ZAČATÍM STAVBY A POČAS STAVBY JE POTREBNÉ KONZULTOVAŤ ZO ZODPOVEDNÝM PROJEKTANTOM.
TENTO PROJEKT JE CHRÁNENÝ AUTORSKÝM PRÁVOM V ZMYSLE USTANOVENÍ ZÁKONA č. 618/2003 Z.z. O AUTORSKOM PRÁVE A PRÁVACH SÚVISIACICH S AUTORSKÝM PRÁVOM.
AKÉKOL'VEK NEOPRAVNENÉ NAKLADANIE S PROJEKTOM BEZ SÚHLASU AUTORA JE PORUŠENÍM USTANOVENÍ ZÁKONA A JE NAPADNUTELNÉ SÚDNOU CESTOU.

AUTOR / HL. PROJ. OBJEKTU	Ing. Peter Sivoň	 Mercor Slovakia s.r.o. Galvaniho 7/D 821 04 Bratislava		
ZODP. PROJ. OBJEKTU/ČASTI	Ing. Ondrej Uher			
NAVRHOL/VYPRACOVAL				
MIESTO STAVBY	parc. č. C-1216, E-698/400,696/300,695/400,694/200,693/100			
INVESTOR	Mestská časť Bratislava - Ružinov			
	Mierová ul. 21, 827 05 Bratislava			
STAVBA DOKUMENTÁCIA V ZLÚČENOM ÚZEMNOM A STAVEBNOM KONANÍ ZŠ SNP Ostredková 14 parc. č. C-1216, E-698/400,696/300,695/400,694/200,693/100 k.ú. Ružinov, obec Bratislava -Ružinov		ÚČEL	DSP s UR	Č. VÝKRESU ZOTaSH 01
		FORMÁT	2 xA4	
OBJEKT/PREV.SÚBOR SO 01 Novo navrhovaný pavilón ZŠ a telocvičňa		DÁTUM	03/2021	
		ZÁKAZKA	11 2020	
		ARCHIV. ČÍSLO	11 2020	
OBSAH VÝKRESU PODORYS 1.NP	ČASŤ DOKUMENTÁCIE Zariadenia na odvod tepla a splodín horenia	MIERKA	1:200	