


ULOŽENIE KANALIZAČNÉHO POTRUBIA

M: 1:25

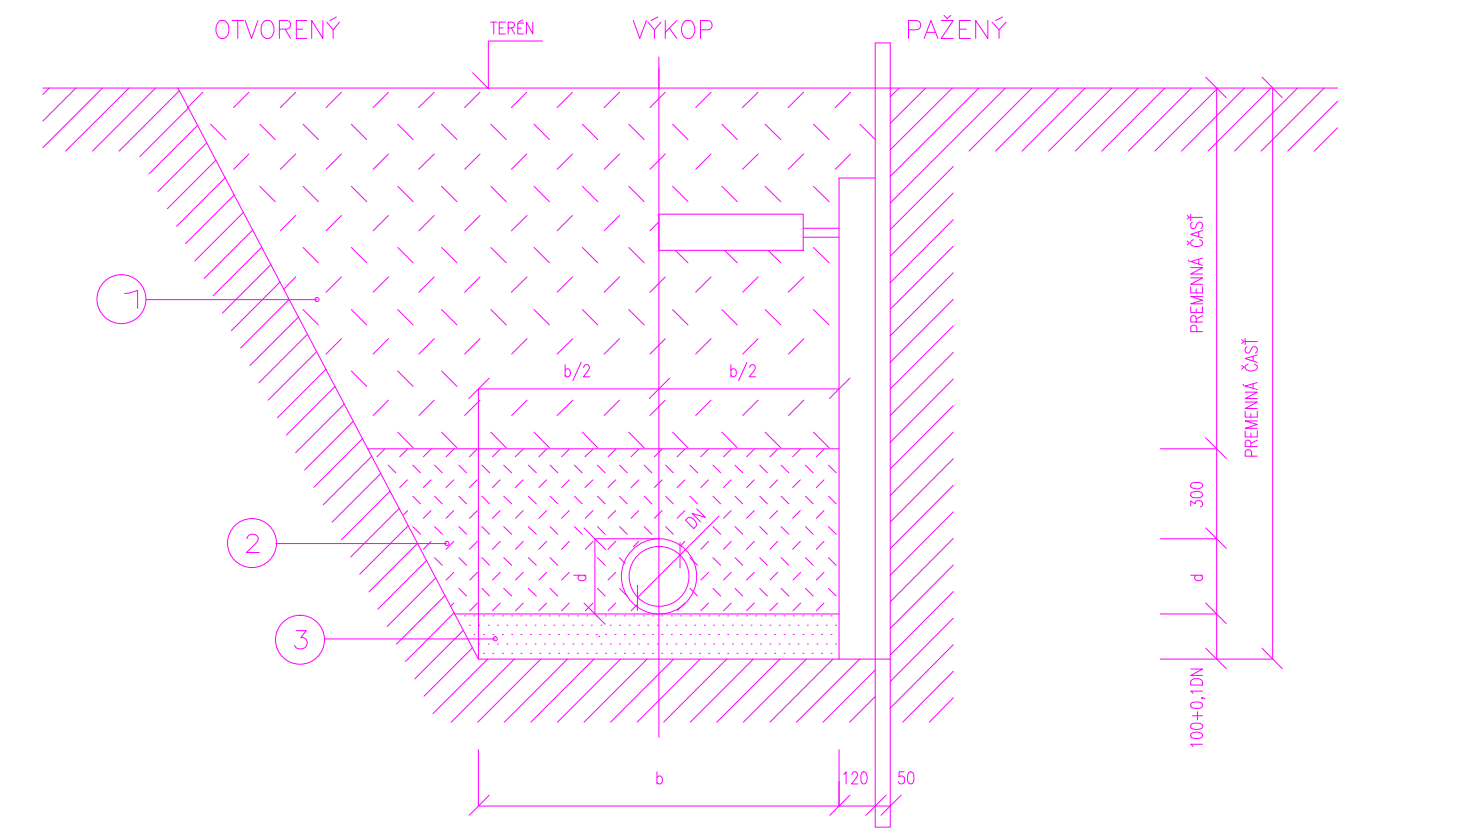


- 1 ZHUTNENÝ ZÁSYF NETRIEDENOU ZEMINOU
- 2 OBSYP ŠTRKOPIESKOM FR. 4–20 MM
- 3 ŠTRKOPIESKOVÉ LŮŽKO FR. MAX. 10 MM
- d VONKAJŠÍ PRIEMER HRDLA RÚRY
- o POZNÁMKA : U HRDLOVÝCH RÚR SA UVAŽUJE VONKAJŠÍ PIEMER HRDLA RÚRY
- o POZNÁMKA : ŠÍRKA DNA VÝKOPU ZNAMENÁ VZDIALENOSŤ MEDZI VNÚTORNÝMI LÍCAMI PAŽIACÍCH PRVKOV

OBSYP	SKLON SVAHU VÝKOPU /VÝŠKA SVAHU KU JEHO PÓDORYSNEJ DŽŽKE/	HLBKA DNA V m	ŠÍRKA DNA b V m AK m d MÁ ROZMER V m		
			DO 0,40	0,4 – 1,0	NAD 1,0
ZHUTNENÝ	ZVISLÝ ALEBO STRMŠÍ AKO 1:0,25	LUBOVOLNÁ	d + 0,7 MIN. 1,0	d + 0,8	d + 0,9
	1:0,60 AŽ 1:0,25		d + 0,7	d + 0,6	d + 0,5
	MENEJ STRMÝ AKO 1: 0,60		d + 0,6	d + 0,5	d + 0,4
NEZHUTNENÝ	MENEJ STRMÝ AKO 1: 0,60	DO 2,5	d + 0,3 MIN. 0,6	d + 0,3	d + 0,3
		OD 2,5 DO 5,0	d + 0,4 MIN. 0,7	d + 0,4	d + 0,4
		VIAC AKO 5,0	d + 0,5 MIN. 0,8	d + 0,5	d + 0,5

LAPAČ STREŠNÝCH NAPLAVENÍN

M: 1:10

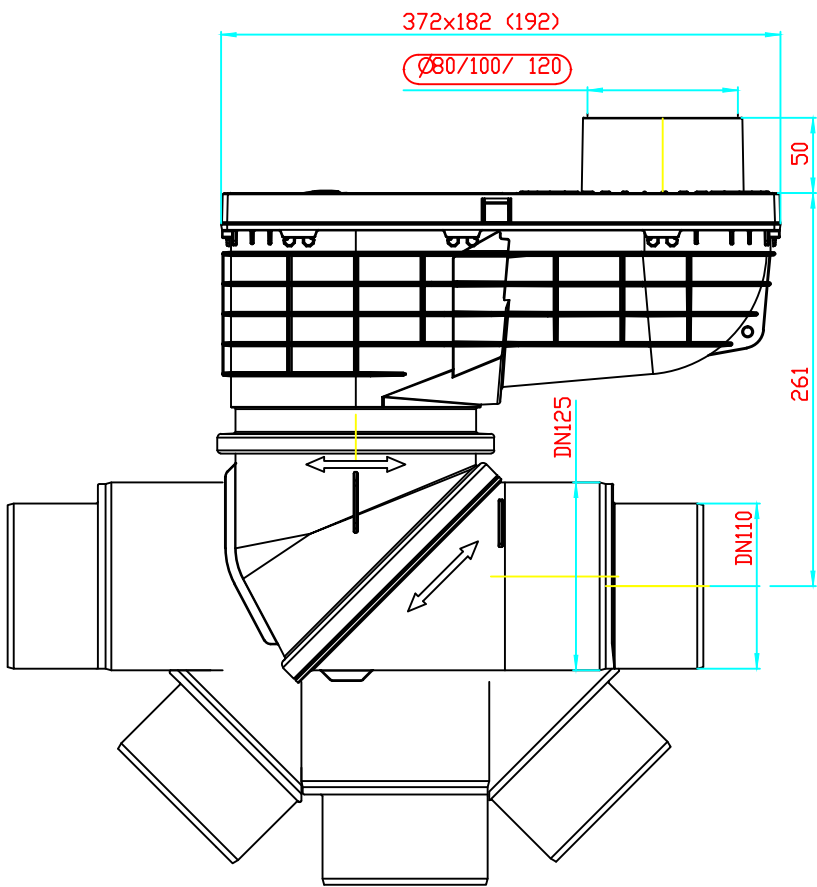

Autor má vyhradené právo udeľovať súhlas na každé použitie diela, na ochranu pred zásahom do diela, na autorskú korektúru diela (dozor autora nad zhotovením) a iné práva podľa autorského zákona. Zodpovedná osoba narábať s obsahom tohto dokumentu je povinná naštudovať si jeho obsah a v prípade nejasností musí tieto zistenia neodkladne oznámiť autorovi a v ďalšom postupe sa riadiť jeho pokynmi. V prípade, že tak neurobí, berie plnú zodpovednosť za škody spôsobené neporozumením alebo zlým výkladom obsahu tohto dokumentu. Informácie v tomto dokumente slúžia k objasneniu ideí, konceptu, technického riešenia alebo iného opisu projektovaného diela. Rozmery na tomto výkrese nemožno odmeriavať. Tento dokument je majetkom projektanta, nesmie byť použitý pre výstavbu, reprodukovany, upravený alebo napodobňovaný bez súhlasu autora.

DOKUMENTÁCIA PRE REALIZÁCIU STAVBY ZŠ SNP Ostredková 14 parc. č. C-1216, E-698/400,696/300,695/400,694/200,693/100 , k.ú. Ružinov, obec Bratislava - Ružinov		 psst s.r.o. Kupeckého 3, Bratislava 821 08 IČO: 52316912, DIČ: 2121032848 Tel: +421 948 514 497 E-mail: peter.sivon@gmail.com	
Mestská časť Bratislava - Ružinov Mierová ul. 21, 827 05 Bratislava		Ing. Valéria Ponechalová autorizovaný stavebný inžinier 4051*TA*5-1 Pribinová 859 /13, 013 01 Teplička nad Váhom tel. +421 903 744 642 mail: valeria.ponechalova@gmail.com	
Novo navrhovaný pavilón ZŠ s telocvičnou a jeho príslušenstva			
SO 01 Novo navrhovaný pavilón ZŠ s telocvičnou SO 02 Pripojka elektrickej energie SO 03 Pripojka vodovodu SO 04 Splašková kanalizácia SO 05 Dažďová kanalizácia SO 06 Spevnené plochy SO 07 Sadové úpravy			
psst s.r.o., Kupeckého 3, Bratislava 821 08, Ing. Peter Sivoň, PhD.,			01 / 2021
Ing. Peter Sivoň, PhD.,			01 2021
Ing. Peter Sivoň, PhD., Ing. Valéria Ponechalová			1:25
Ing. Peter Sivoň, PhD., Ing. Valéria Ponechalová, Ing. Jozef Zajac			2 x A4
LAPAČ STREŠNÝCH NAPLAVENÍN ULOŽENIE KANALIZAČNÉHO POTRUBIA		ZTI 05	
Zdravotechnické inštalácie		DRS	