

UPOZORNENIE :

VŠETKY ROZMERY PRED ZAČATÍM STAVEBNÝCH PRÁČ JE POTREBNÉ PREMERAŤ A PRACOVAŤ PODLA SKUTOČNE ZAMERANÉHO STAVU. ZÁSADNÉ ROZDIELY V ROZMEROCH, NEJASNOSTI V KONŠTRUKCIACH A V POUŽITÝCH MATERIÁLOCH NAHLÁSIŤ STAVBYVEDÚCEMU A PROJEKTANTOVI. PRI REALIZÁCII JE DODAVATEĽ STAVEBNÝCH PRÁČ POVINNÝ DODRŽIAVAŤ TECHNOLOGICKÉ PREDPISY PREDPÍSANÉ DODÁVATEĽOM KONTAKTNÉHO ZATEPLOVACIEHO SYSTÉMU, STAVEBNÝCH MATERIÁLOV A ZABUDOVANÝCH MATERIÁLOV, PRÍSLUŠNÉ STN A EN, VYHLÁŠKY A PREDPISY BEZPEČNOSTI PRÁCE

±0,000 ≡ +250 nad úrovňou exist. komunikácie (cca 212m.n.m)

VŠETKY ODCHYLKY ZISTENÉ PRED ZAČATÍM STAVBY A POČAS STAVBY JE POTREBNÉ KONZULTOVAŤ ZO ZODPOVEDNÝM PROJEKTANTOM.

TENTO PROJEKT JE CHRÁNENÝ AUTORSKÝM PRÁVOM V ZMYSLE USTANOVENÍ ZÁKONA č. 618/2003 Z.z. O AUTORSKOM PRÁVE A PRÁVACH SÚVISIACICH S AUTORSKÝM PRÁVOM. AKÉKOL'VEK NEOPRAVNENÉ NAKLADANIE S PROJEKTOM BEZ SÚHLASU AUTORA JE PORUŠENÍM USTANOVENÍ ZÁKONA A JE NAPADNUTELNÉ SÚDNOU CESTOU.

AUTOR / HL. PROJ. OBJEKTU	Ing. Peter Sivoň, PhD,			
ZODP. PROJ. OBJEKTU/ČASTI	Ing. Peter Sivoň, PhD,			
NAVRHOL/VYPRACOVAL	Ing. Peter Sivoň, PhD,			
MIESTO STAVBY	parc. č. C-1216, E-698/400,696/300,695/400,694/200,693/100			
INVESTOR	Mestská časť Bratislava - Ružinov			
	Mierová ul. 21, 827 05 Bratislava	Tel: +421 948 514 497 E-mail: peter.sivon@gmail.com		
STAVBA DOKUMENTÁCIA V ZLÚČENOM ÚZEMNOM A STAVEBNOM KONANÍ ZŠ Ostredky parc. č. C-1216, E-698/400,696/300,695/400,694/200,693/100 k.ú. Ružinov, obec Bratislava -Ružinov OBJEKT/PREV.SÚBOR SO 01 Novo navrhovaný pavilón ZŠ a telocvičňa		ÚČEL	DSP s UR	Č. VÝKRESU 10
		FORMÁT	16 xA4	
		DÁTUM	11/2020	
		ZÁKAZKA	11 2020	
		ARCHIV. ČÍSLO	11 2020	
OBSAH VÝKRESU VÝPIS ZÁMOČNÍCKYCH VÝROBKOV	ČASŤ DOKUMENTÁCIE ARCHITEKTONICKO STAVEBNÁ ČASŤ	MIERKA		



- všetky rozmery je potrebné pred samotnou realizáciou overiť priamo na stavbe
- všetky oceľové prvky budú realizované za pomoci kútového zvárania a následného dobrušovania
- všetky oceľové prvky budú pred finálnym osadením povrchovo upravené práškovými farbami inierierové prvky, a tiež zinkovaním
- exterierové prvky, farebnosť určí investor pred realizáciou


-výplňový materiál pasovina môže byť nahradený inou oceľou resp. plnou výplňou dostatočne únosnou s osovou vzdialenosťou otvoru max. 80mm

ZABRADIJE PRI VÝŤAHU 2.NP

POHLAD

1200

REZ

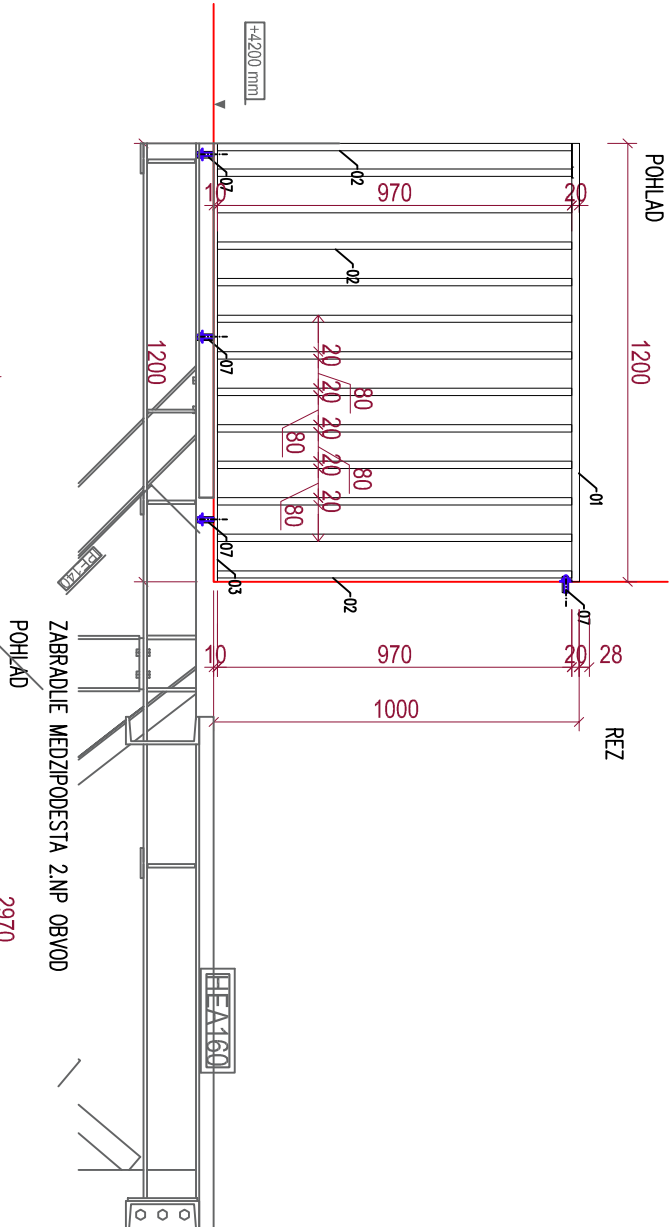

ZABRADLIE ZRKADLO 2.NP


POHLAD

REZ

SECTION

B - B


+4200 mm

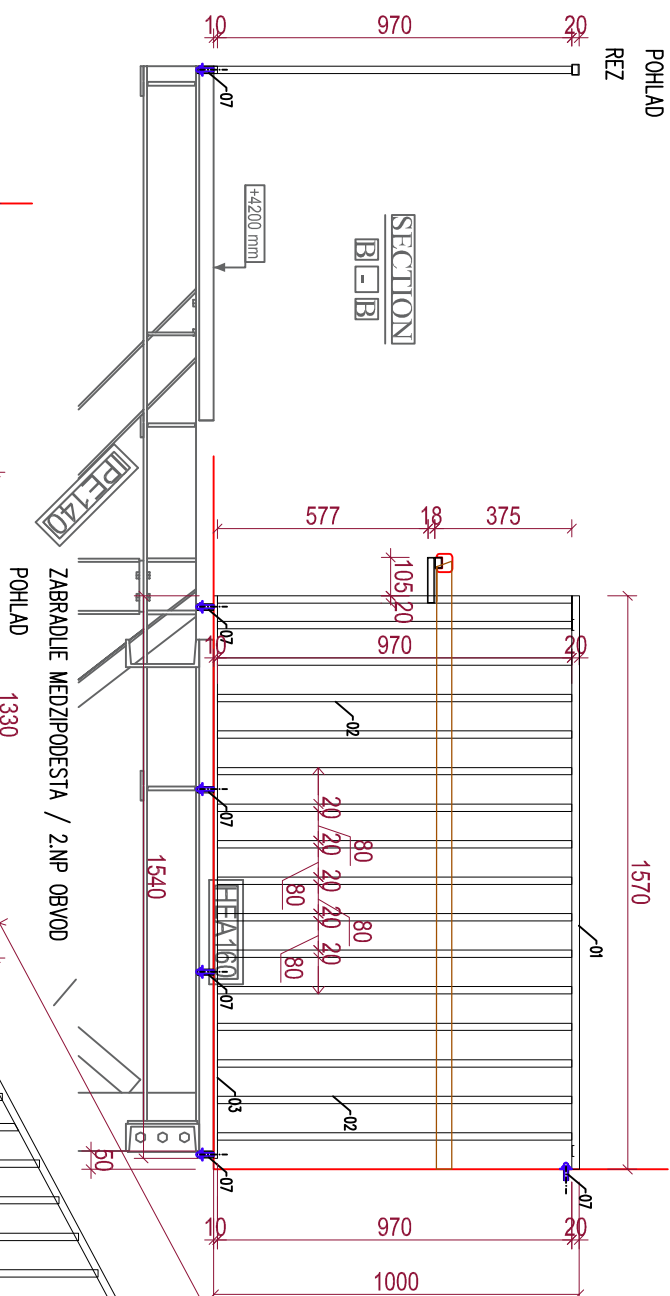



POZNÁMKA


- všetky rozmery je potrebné pred samotnou realizáciou overiť priamo na stavbe
- všetky oceľové prvky budú realizované za pomoci kútového zvárania a následného dobrušovania
- všetky oceľové prvky budú pred finálnym osadením povrchovo upravené práškovými farbami inerieťové prvky, a tiež zinkovaním
- exterierové prvky, farebnosť určí investor pred realizáciou
- výplňový materiál pasovína môže byť nahradený inou oceľou resp. plnou výplňou dostatočne únosnou s osovou vzdialenosťou otvoru max. 80mm

- | | | |
|---|----------|--------|
| 1 – JAKL 30/20/2 dl.1mb | 1,4kg/mb | x55,9m |
| 2 – RÚRA 20/1 dl.1mb | 1,1kg/mb | x233m |
| 3 – OCELOVÁ PASOVINA 30/10 dl.1m | 2,4kg/mb | x6,0m |
| 5 – JAKL 30/20/2mm, kotvička posovina 30/4/100, mont. príslušenstvo | | x18ks |
| 6 – DREVENÉ MADLO | | x9,6mb |
| 7 – KOTVACA ZAVIT. TYČ + ZMŤATICA, PODLOŽKA (POZINK) | | x67ks |
| 10 – PŮMOCNÉ KOTVACE PRVKY | | |
| 12 – REŤAZOVÁ ZAVŤAČKA NA SCHODY | | x1ks |

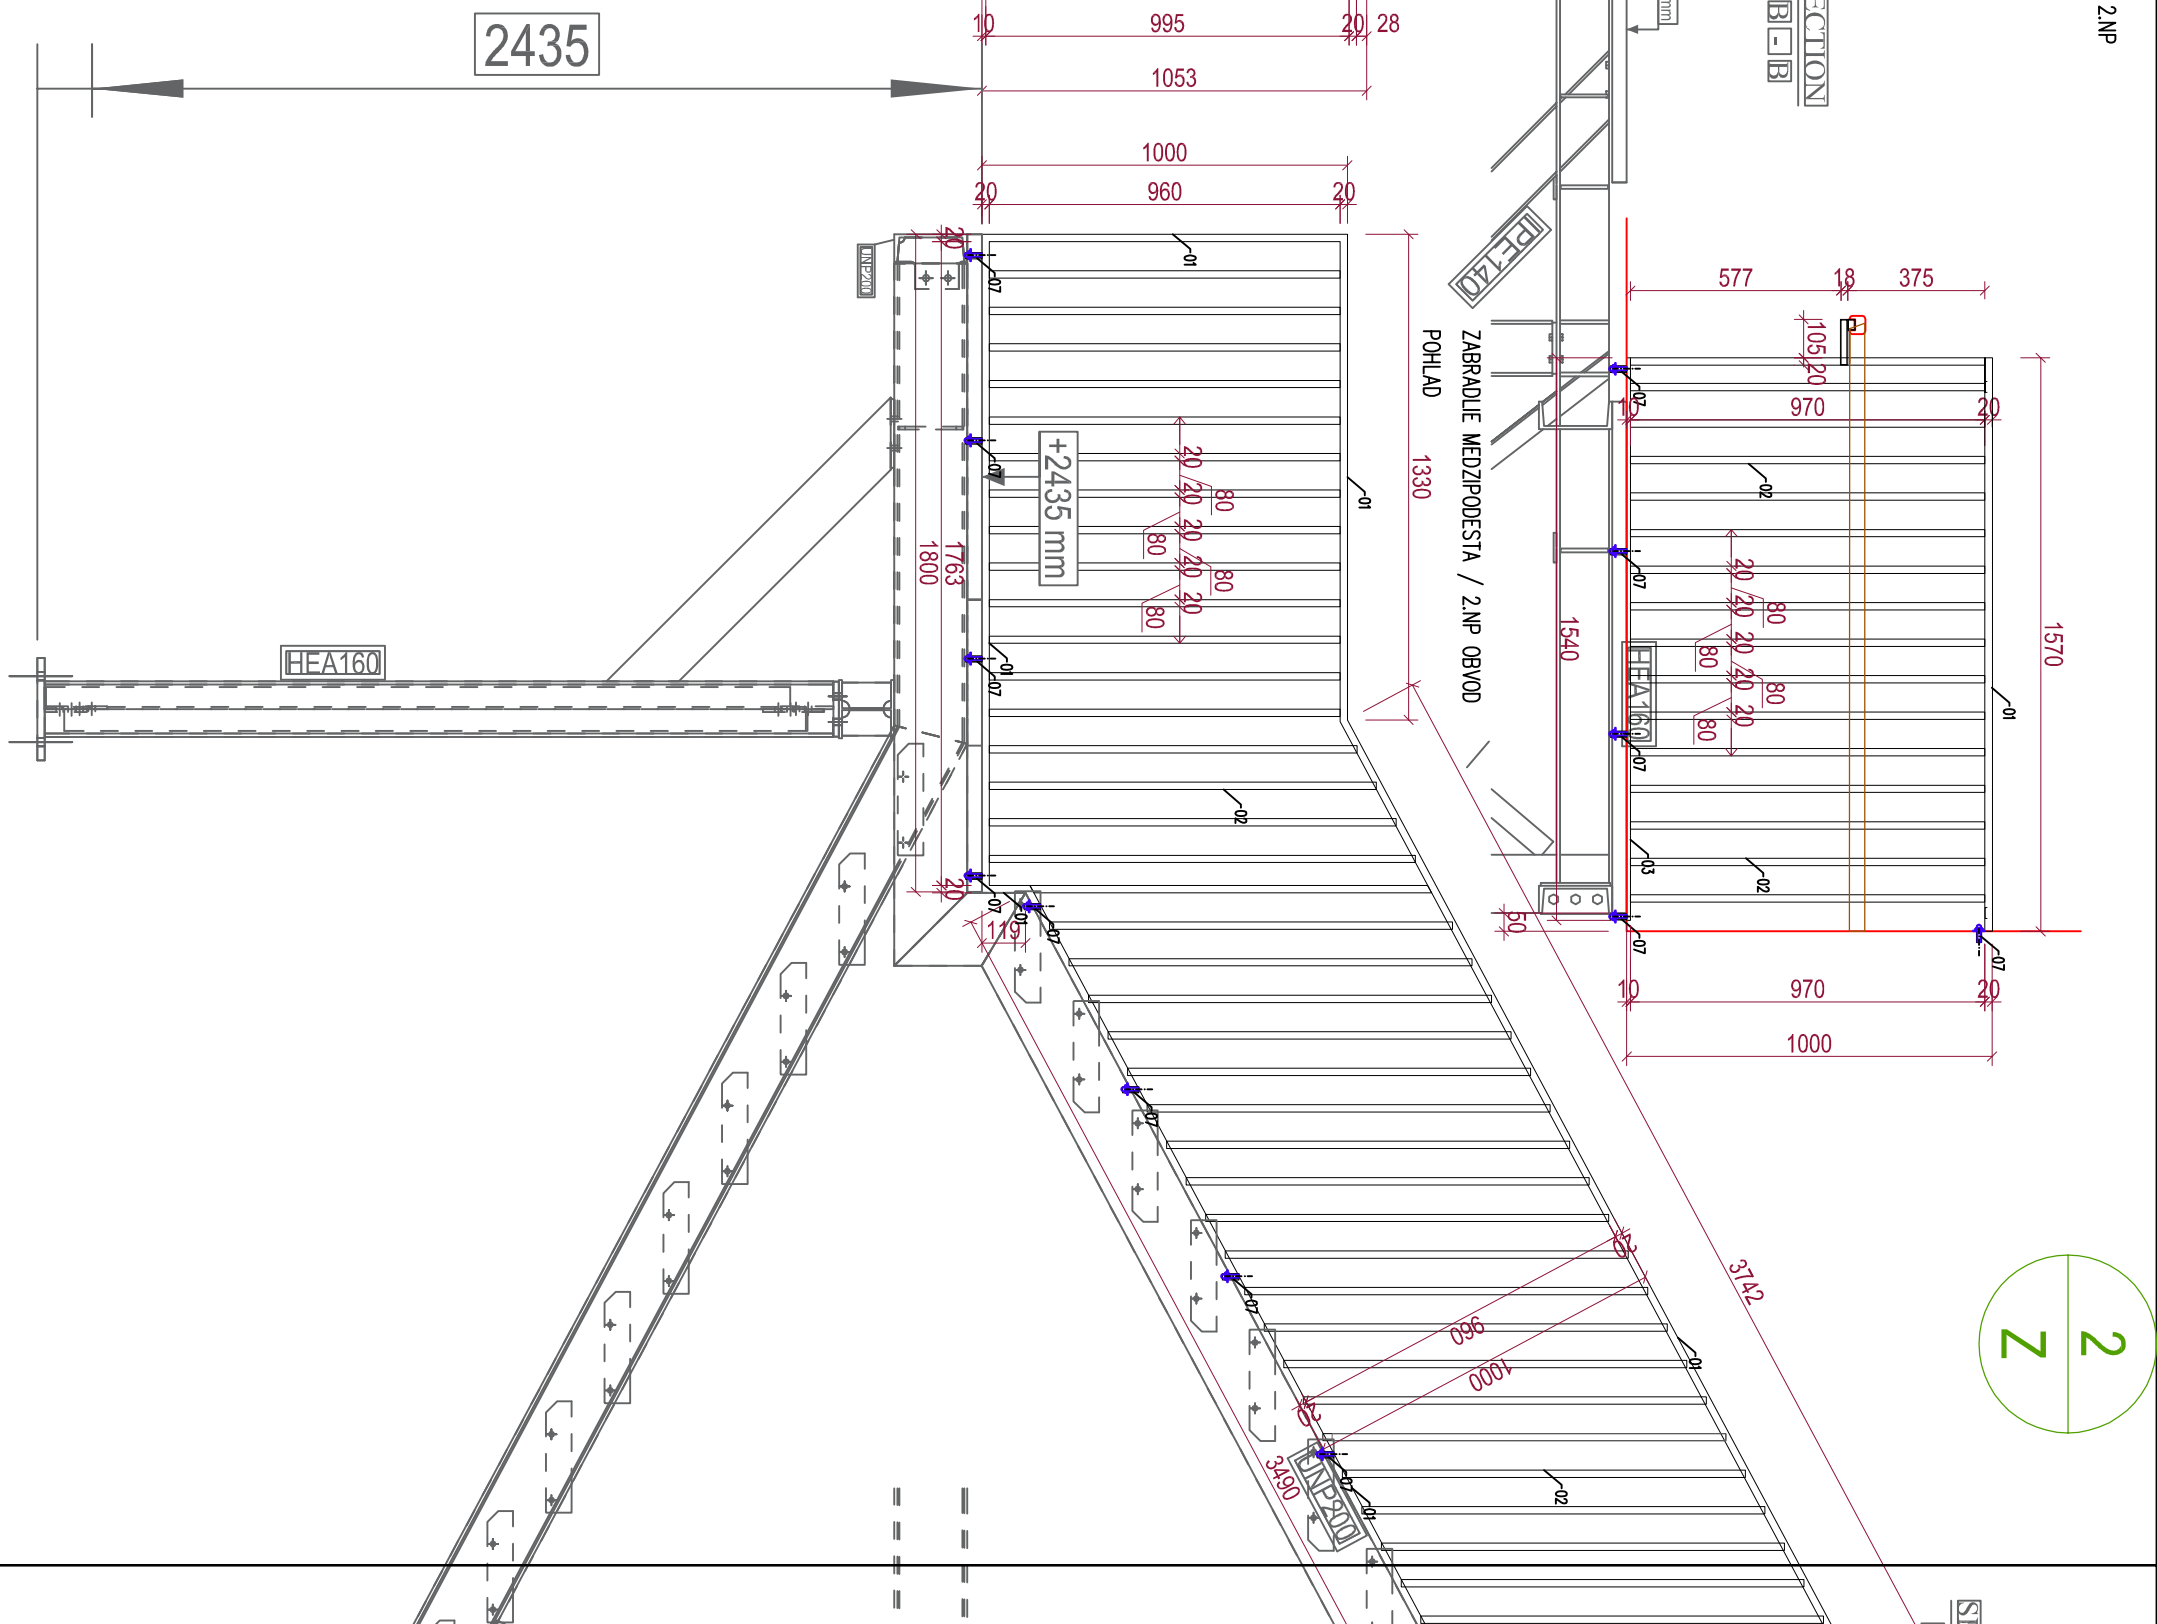



SECTION
A-A

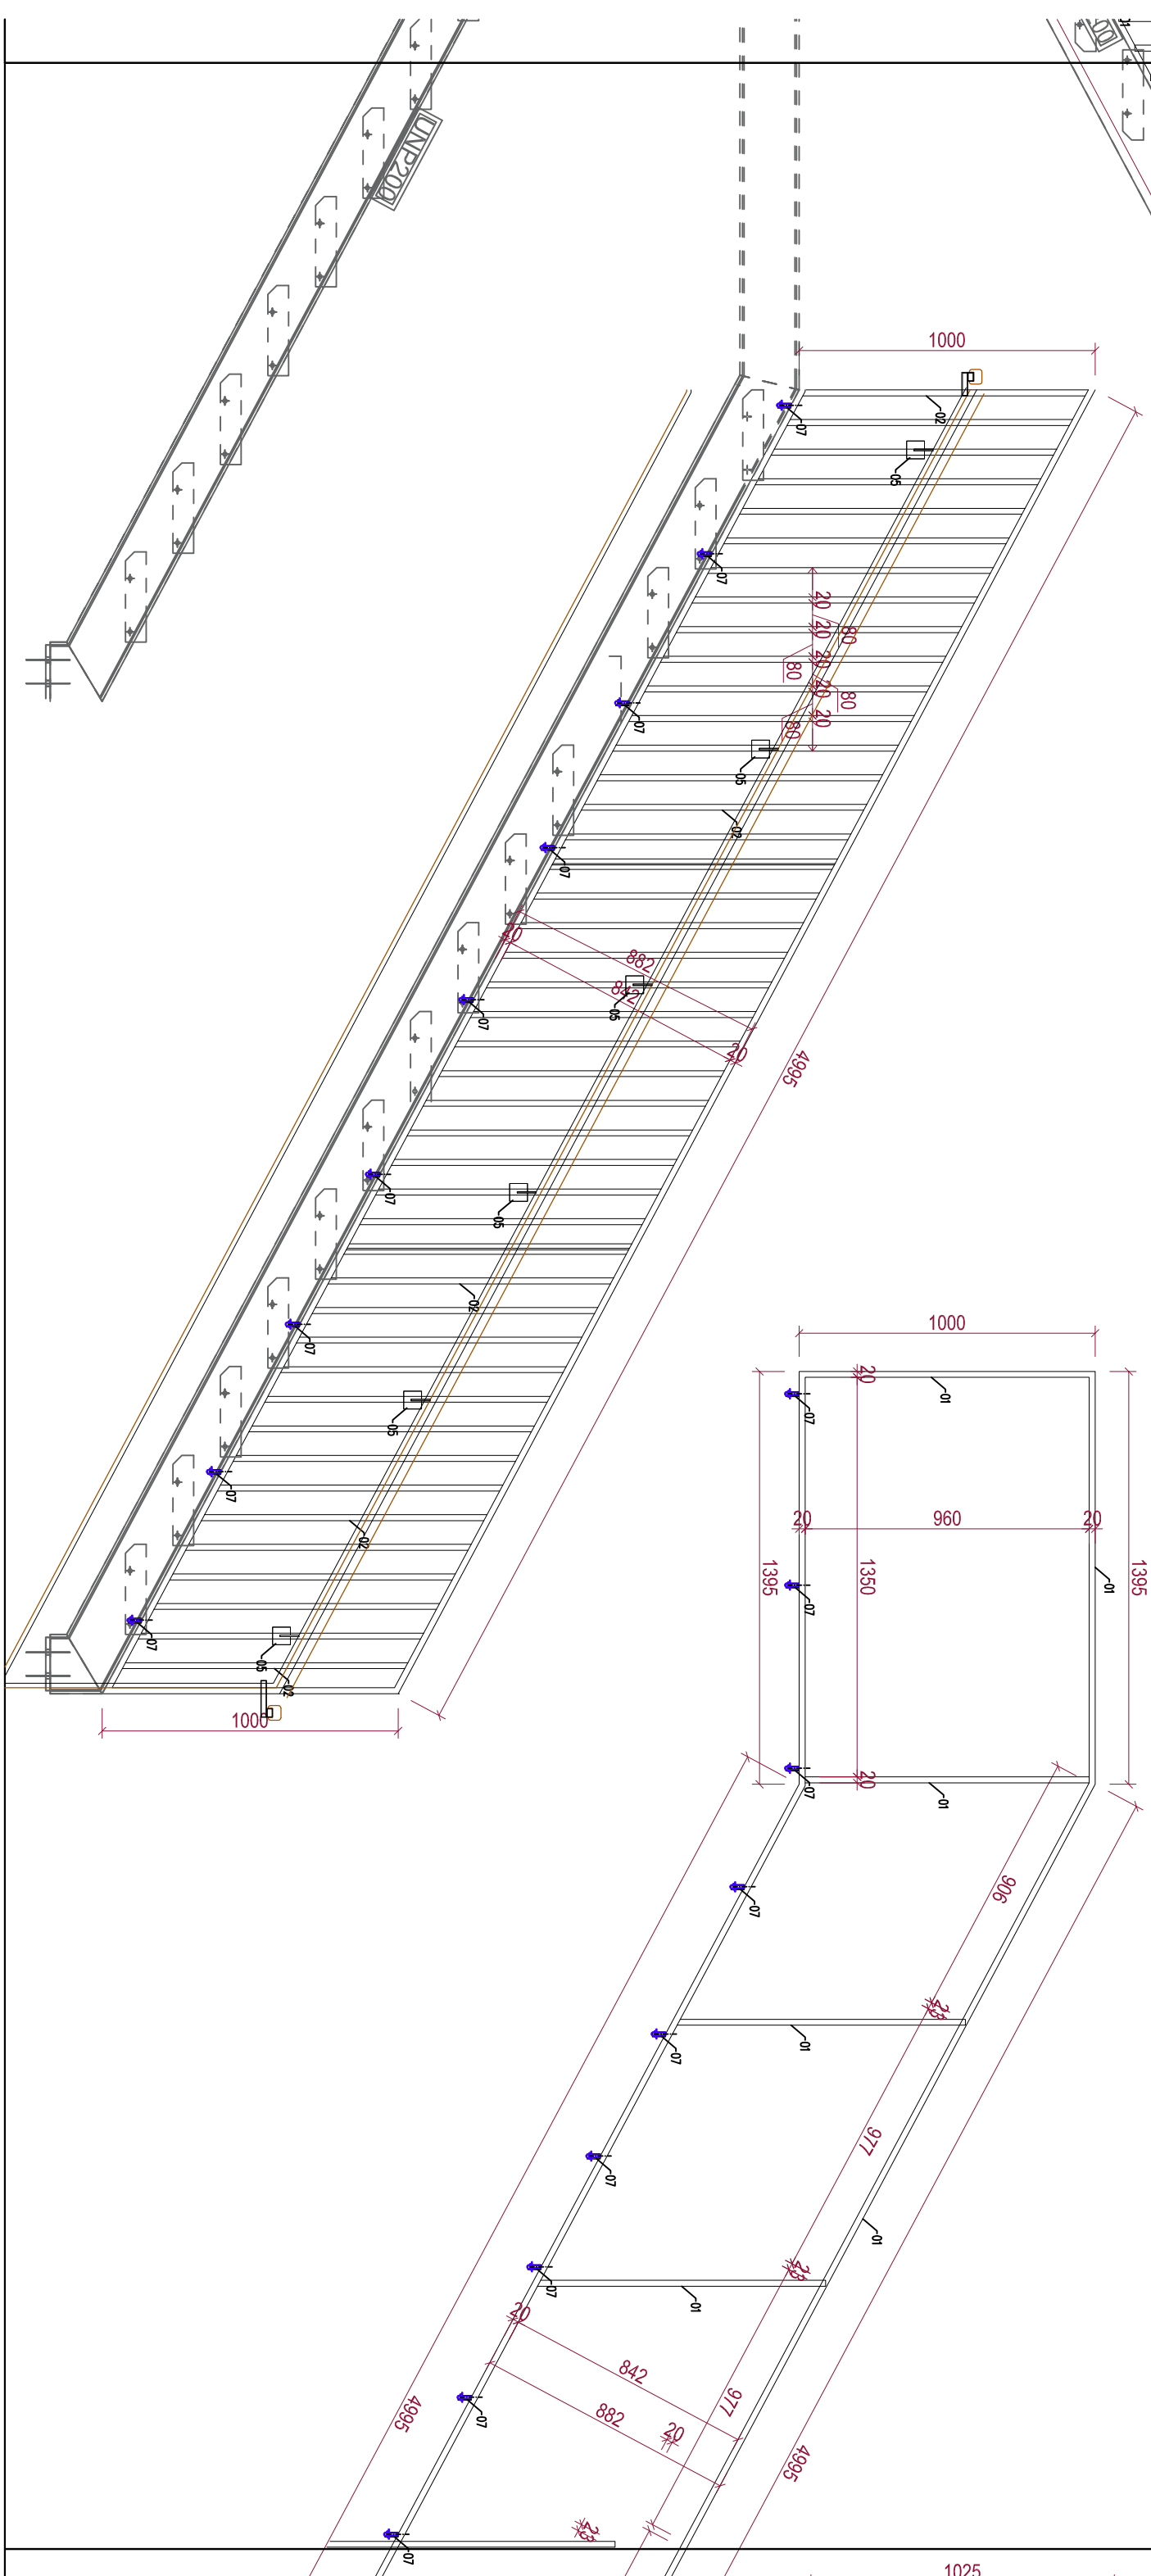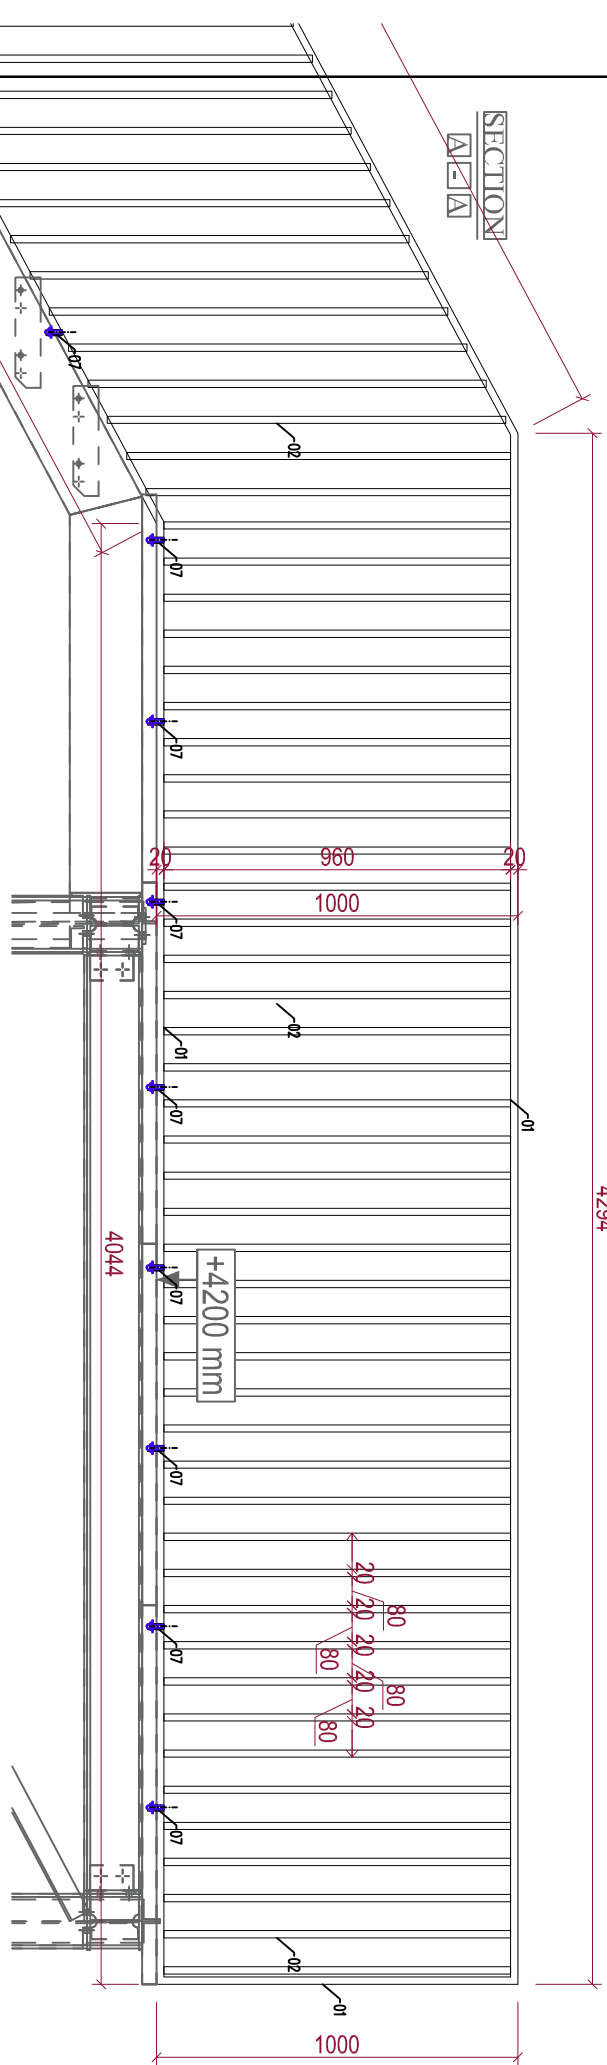

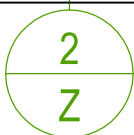



ZABRADLE ZRKADLO 2.SCHOD.RAMENO
POHLAD

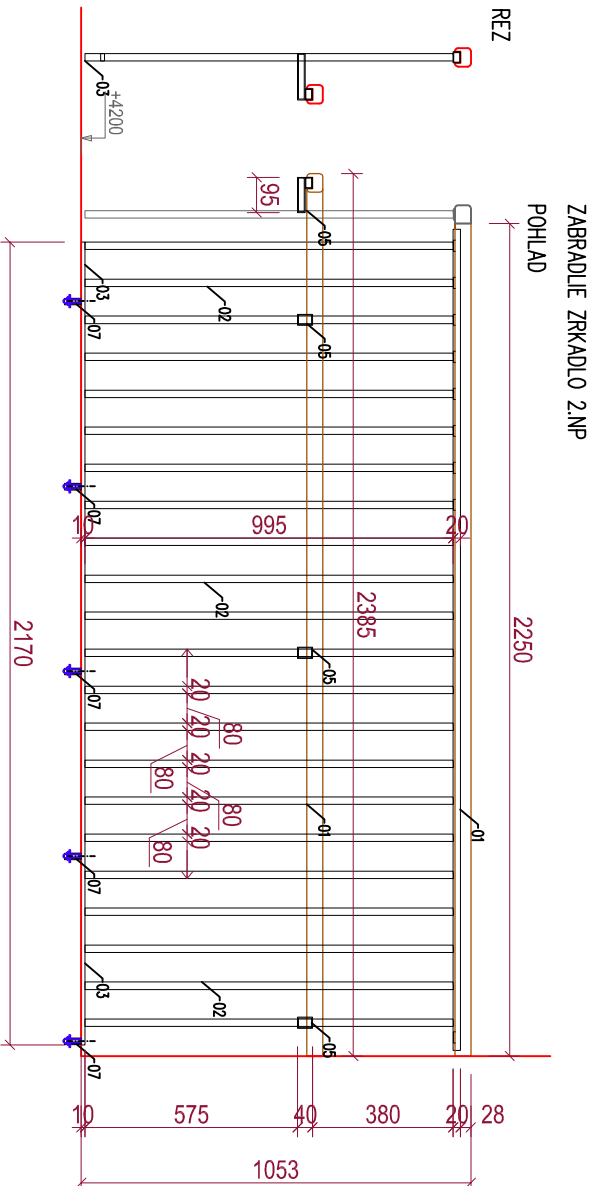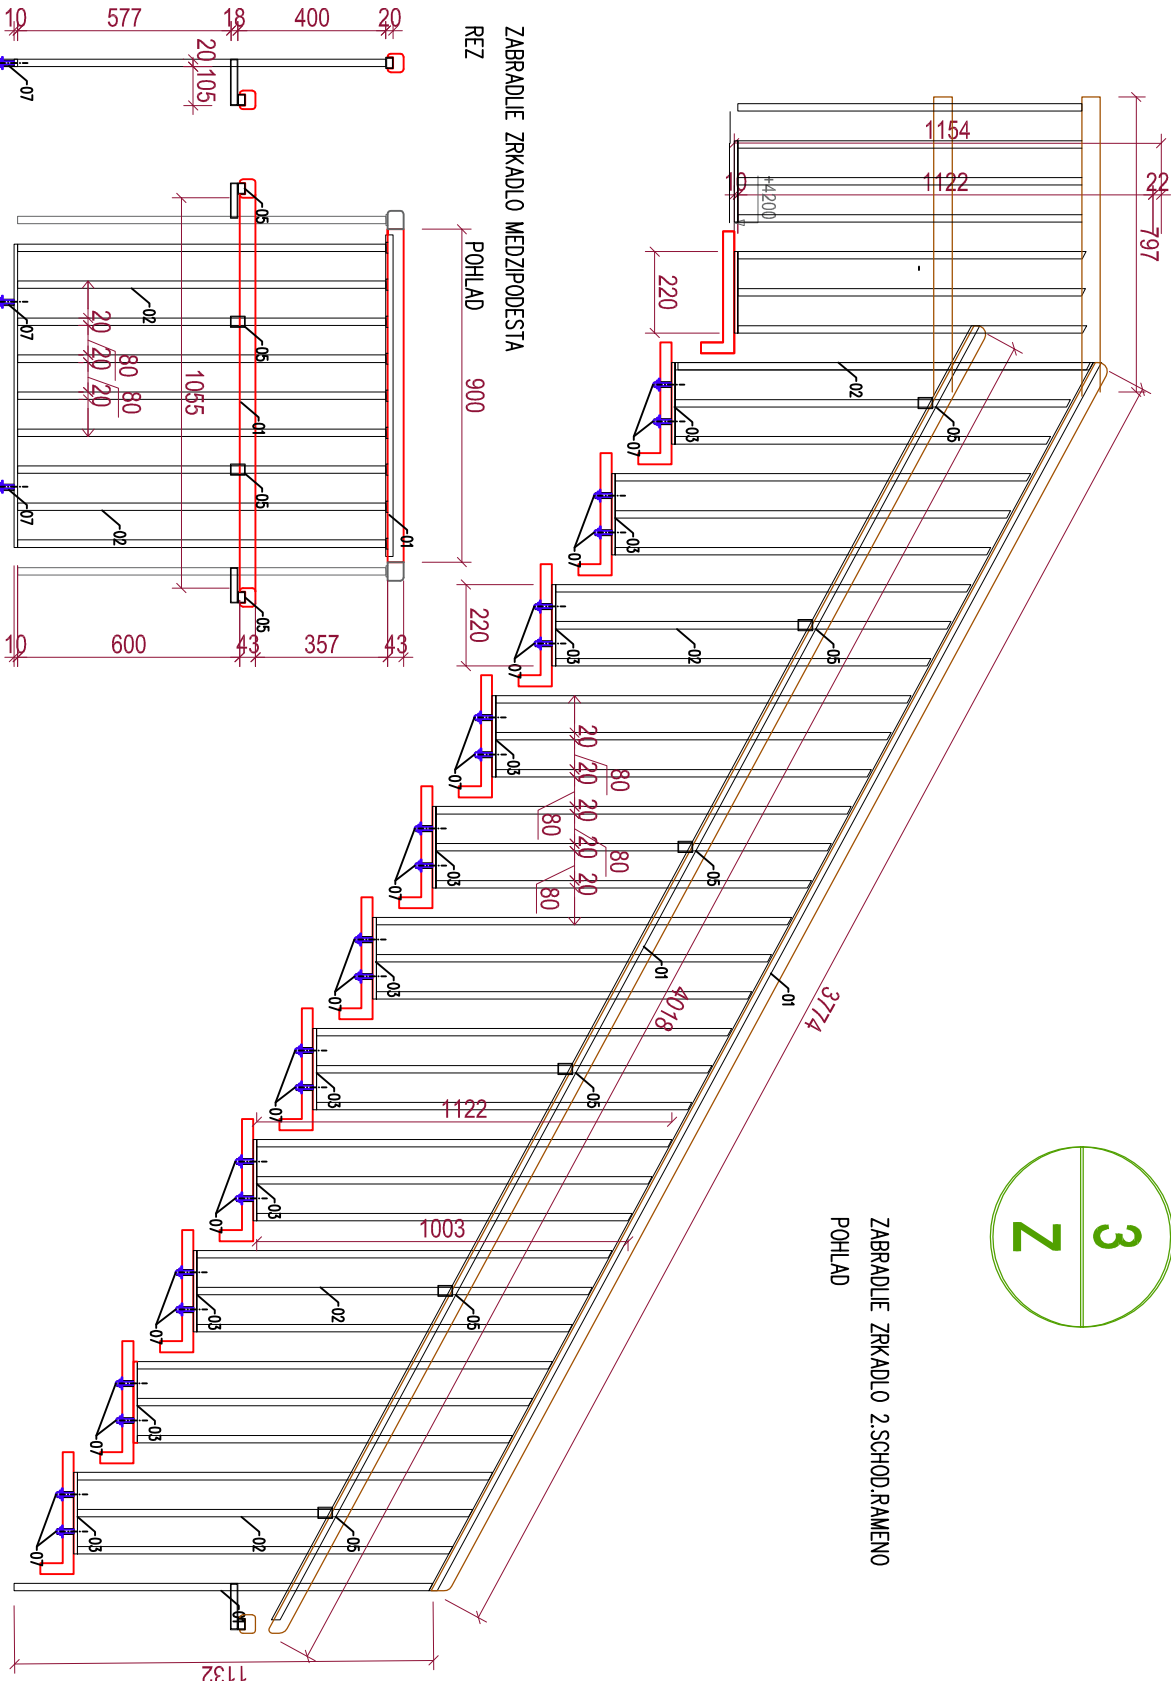

MATERIAL – OCEL COMAX RAL7016

KOTVENIE ZABRADLI POMOCOU PEVNOSTNYCH KOVOVYCH HMOZDIN
A.L.T. POMOCOU CHEMICKYCH KOTIEV


PRED VYROBU JE POTREBNÉ ZAMERAŤ SKUTOČNÉ ROZMERY PRAKOV
DIMENZIE PRAKOV, ZVÁROV A SPOJOVACIEHO MATERIÁLU JE PREDMETOM VÝROBNEJ DOKUMENTÁCIE


POZNÁMKA

- všetky rozmery je potrebné pred samotnou realizáciou overiť priamo na stavbe
- všetky ocelové prvky budú realizované za pomoci kútového zvráťania a následného dobrušovania
- všetky ocelové prvky budú pred finálnym osadením povrchovo upravované práškovými farbami inerierové prvky, a tiež zinkovaním
- exterierové prvky, farebnosť určí investor pred realizáciou
- výplňový materiál pasovina môže byť nahradený inou oceľou resp. plnou výplňou dostatočne únosnou s osovou vzdialenosťou otvorov max. 80mm


- | | | |
|---|----------|--------|
| 1 – JAKL 30/20/2 dl.1mb | 1,4kg/mb | 19 ks |
| 2 – RÔRA 20/1 dl.1mb | 1,1kg/mb | 13 ks |
| 3 – OCELOVÁ PÁSOVINA 30/10 dl.220mm | 2,4kg/mb | 141 ks |
| 5 – JAKL 30/20/2 dl.125mm | 4,57m | 72 ks |
| 6 – DREVENÉ MADLO | | |
| 7 – KOTVACA ZÁVIT. TYČ + 2xMATIC, PODLOŽKA (POZINK) | | |



POMOCNÉ KOTVACE PRAKY

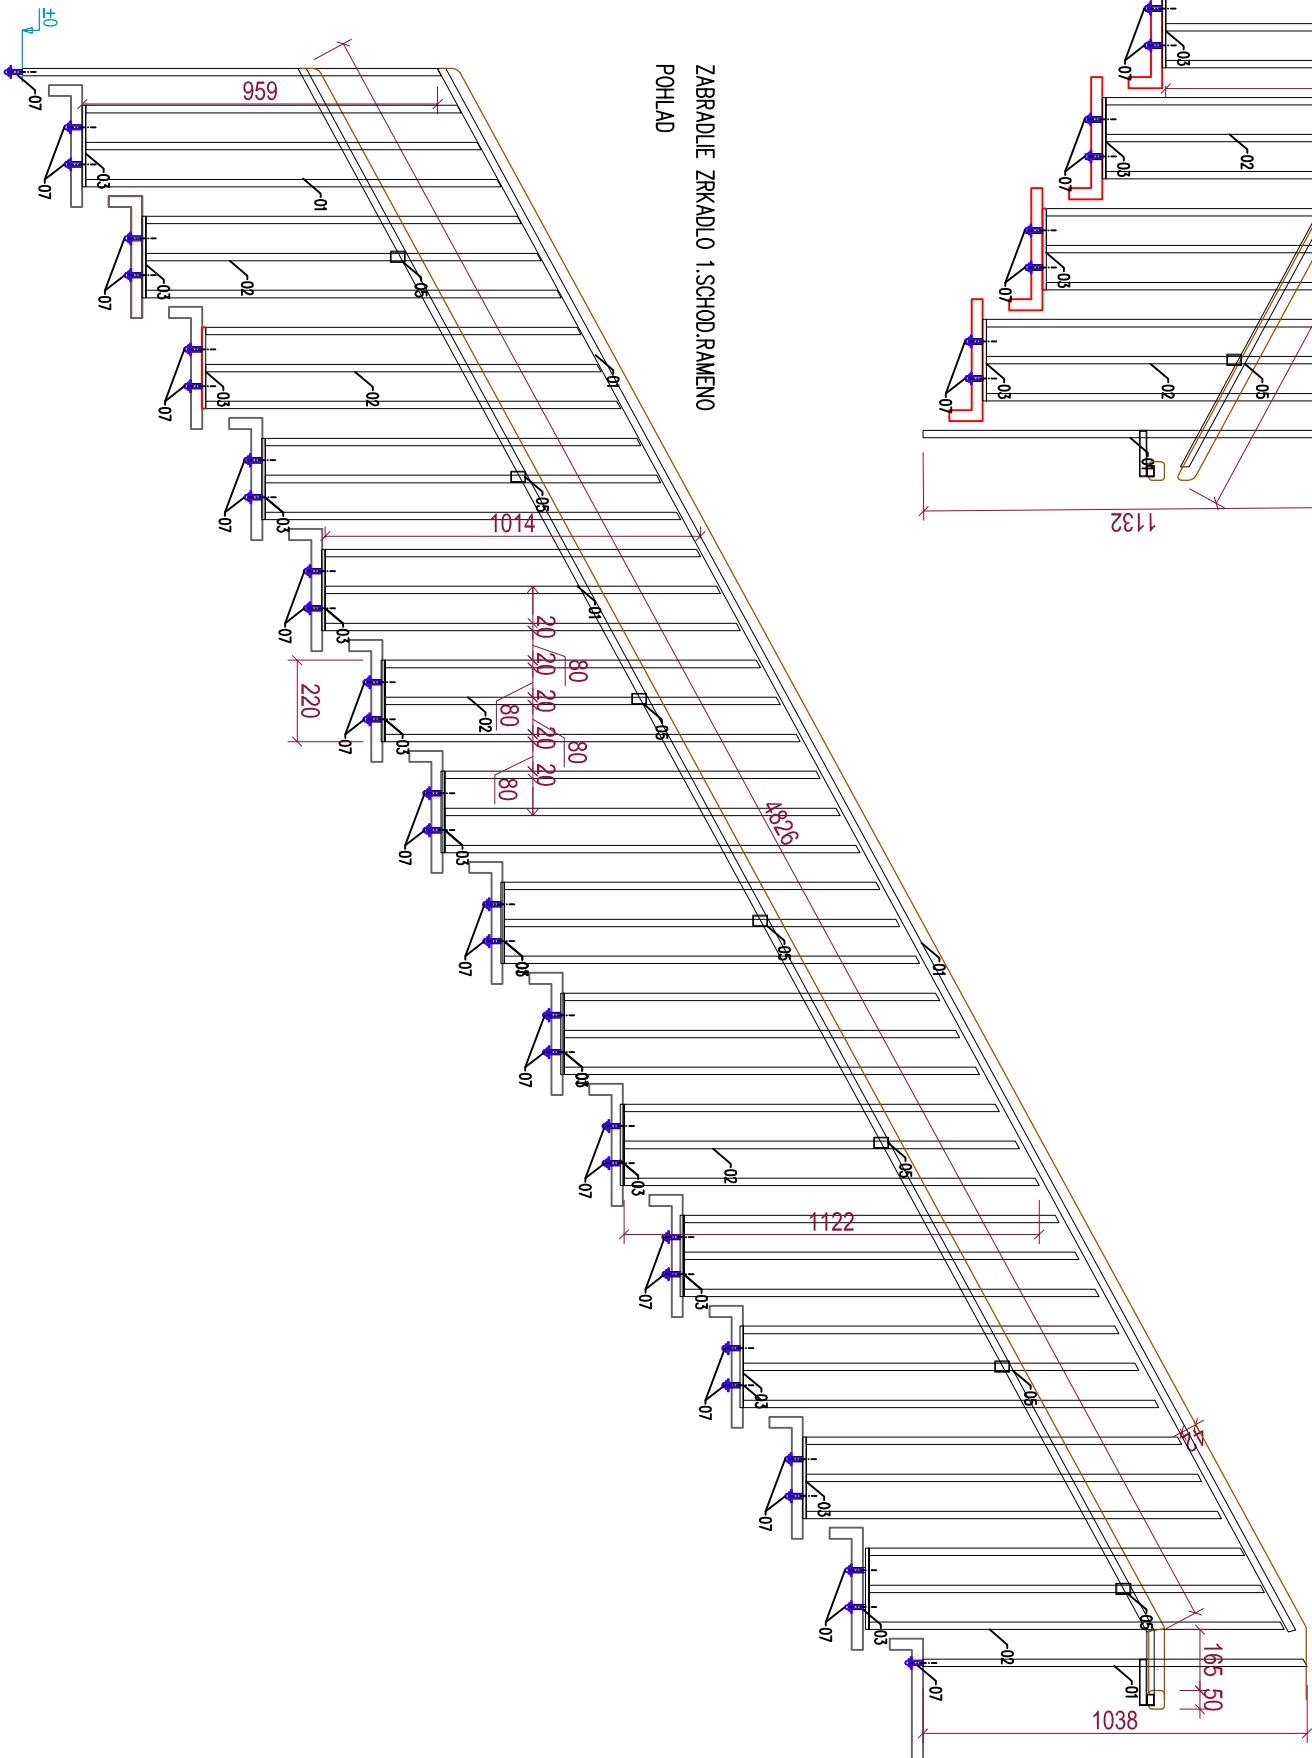



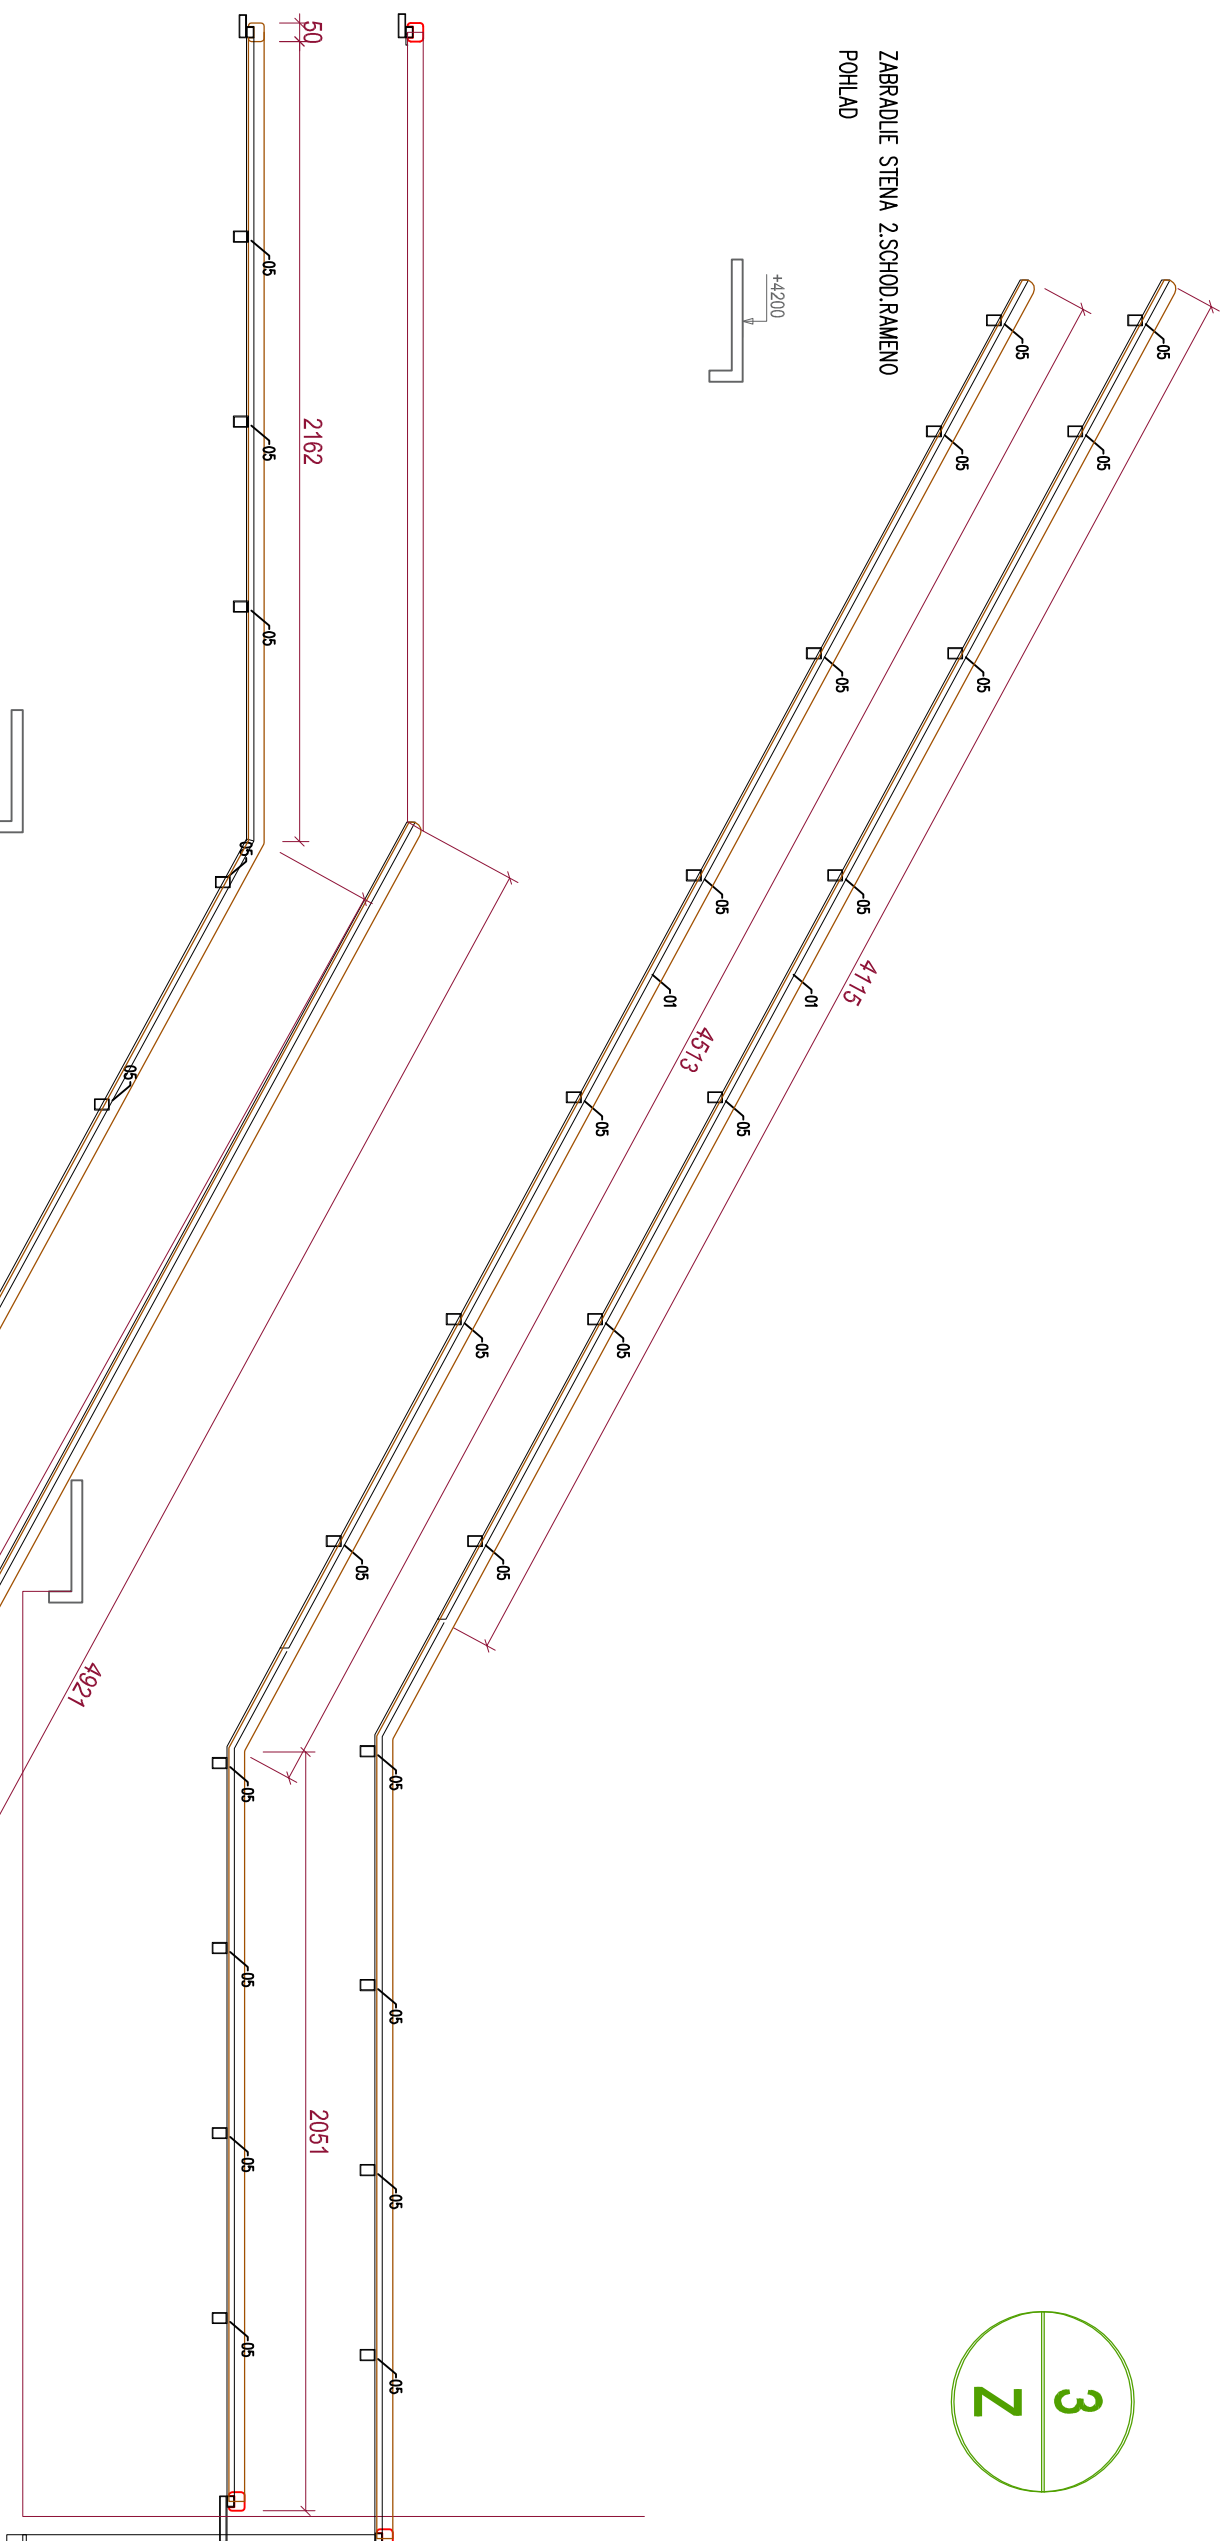


ZABRADLIE STENA MEDZIPODESTA
POHLAD

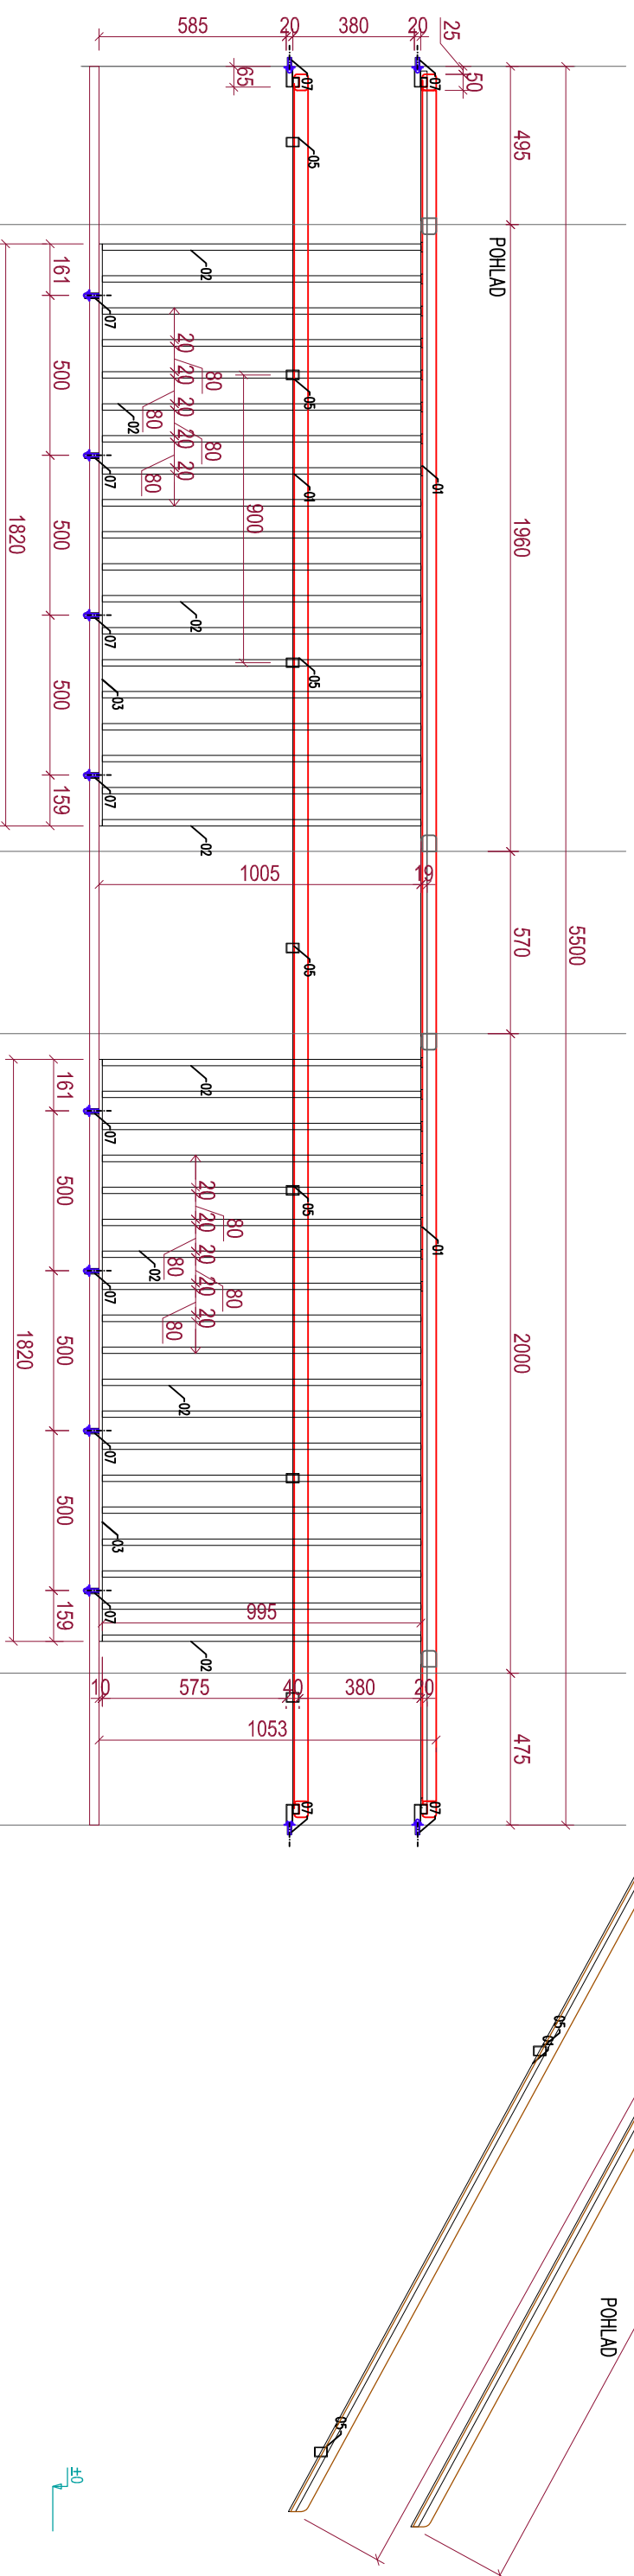

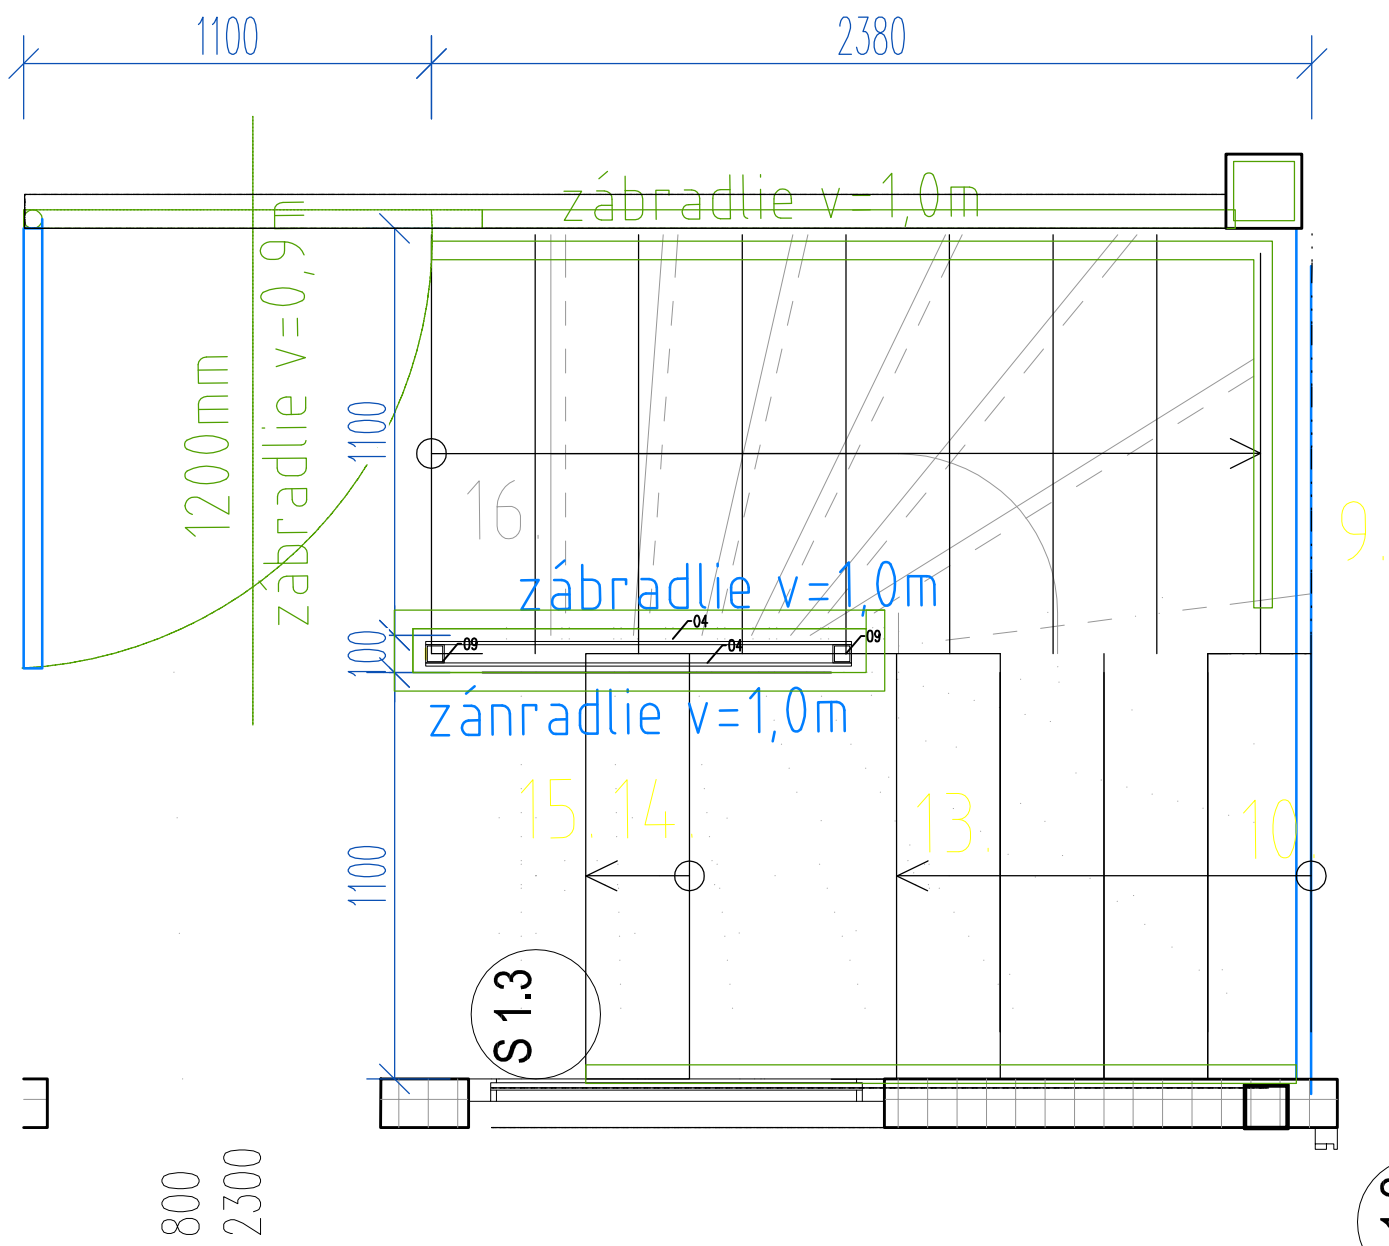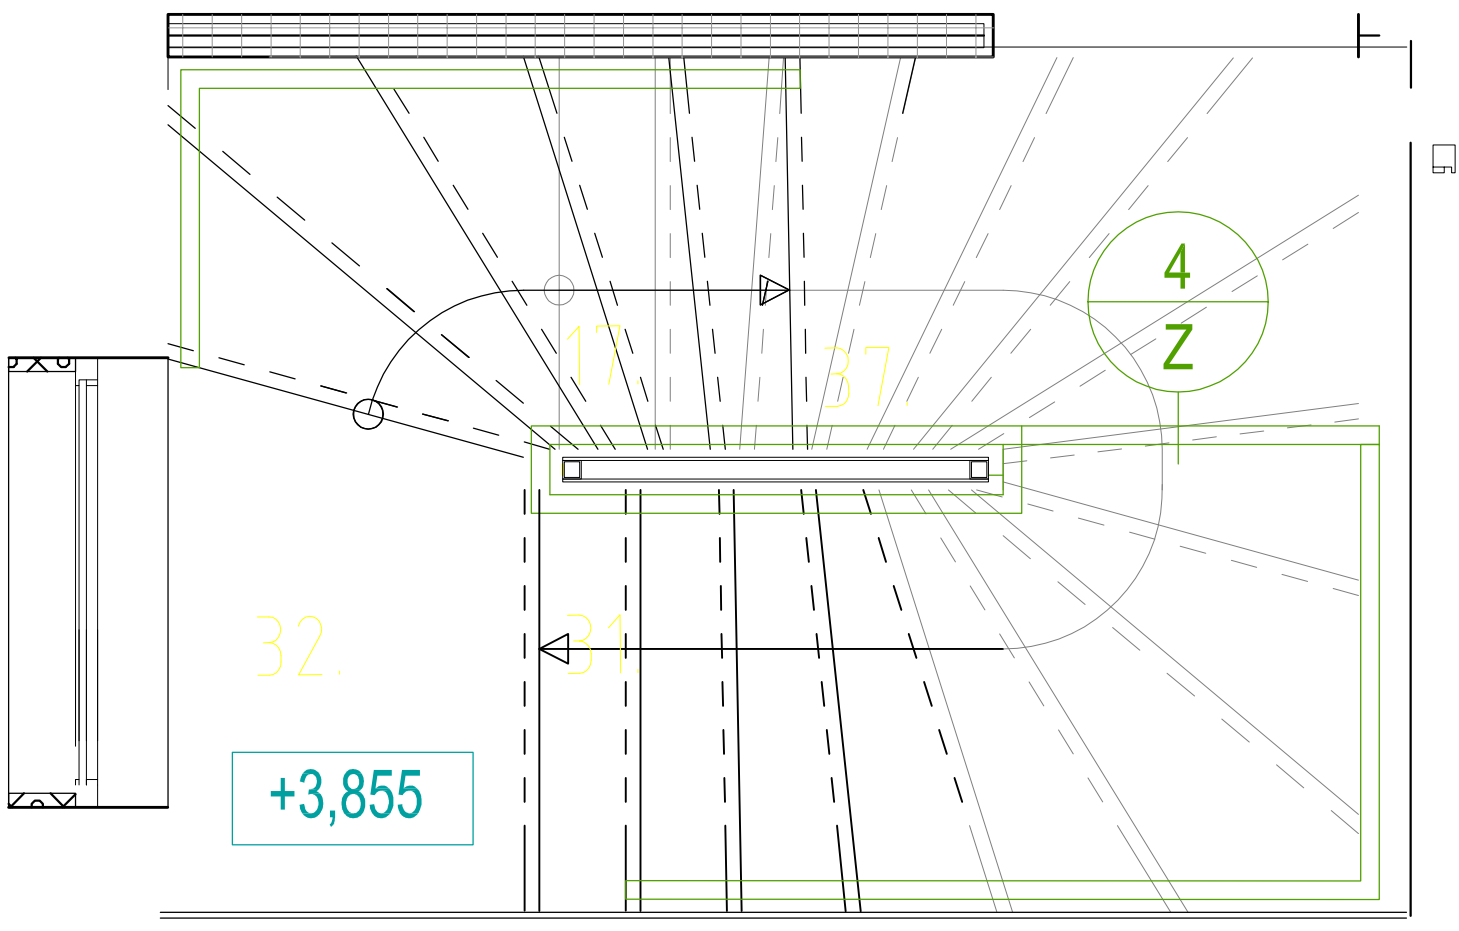

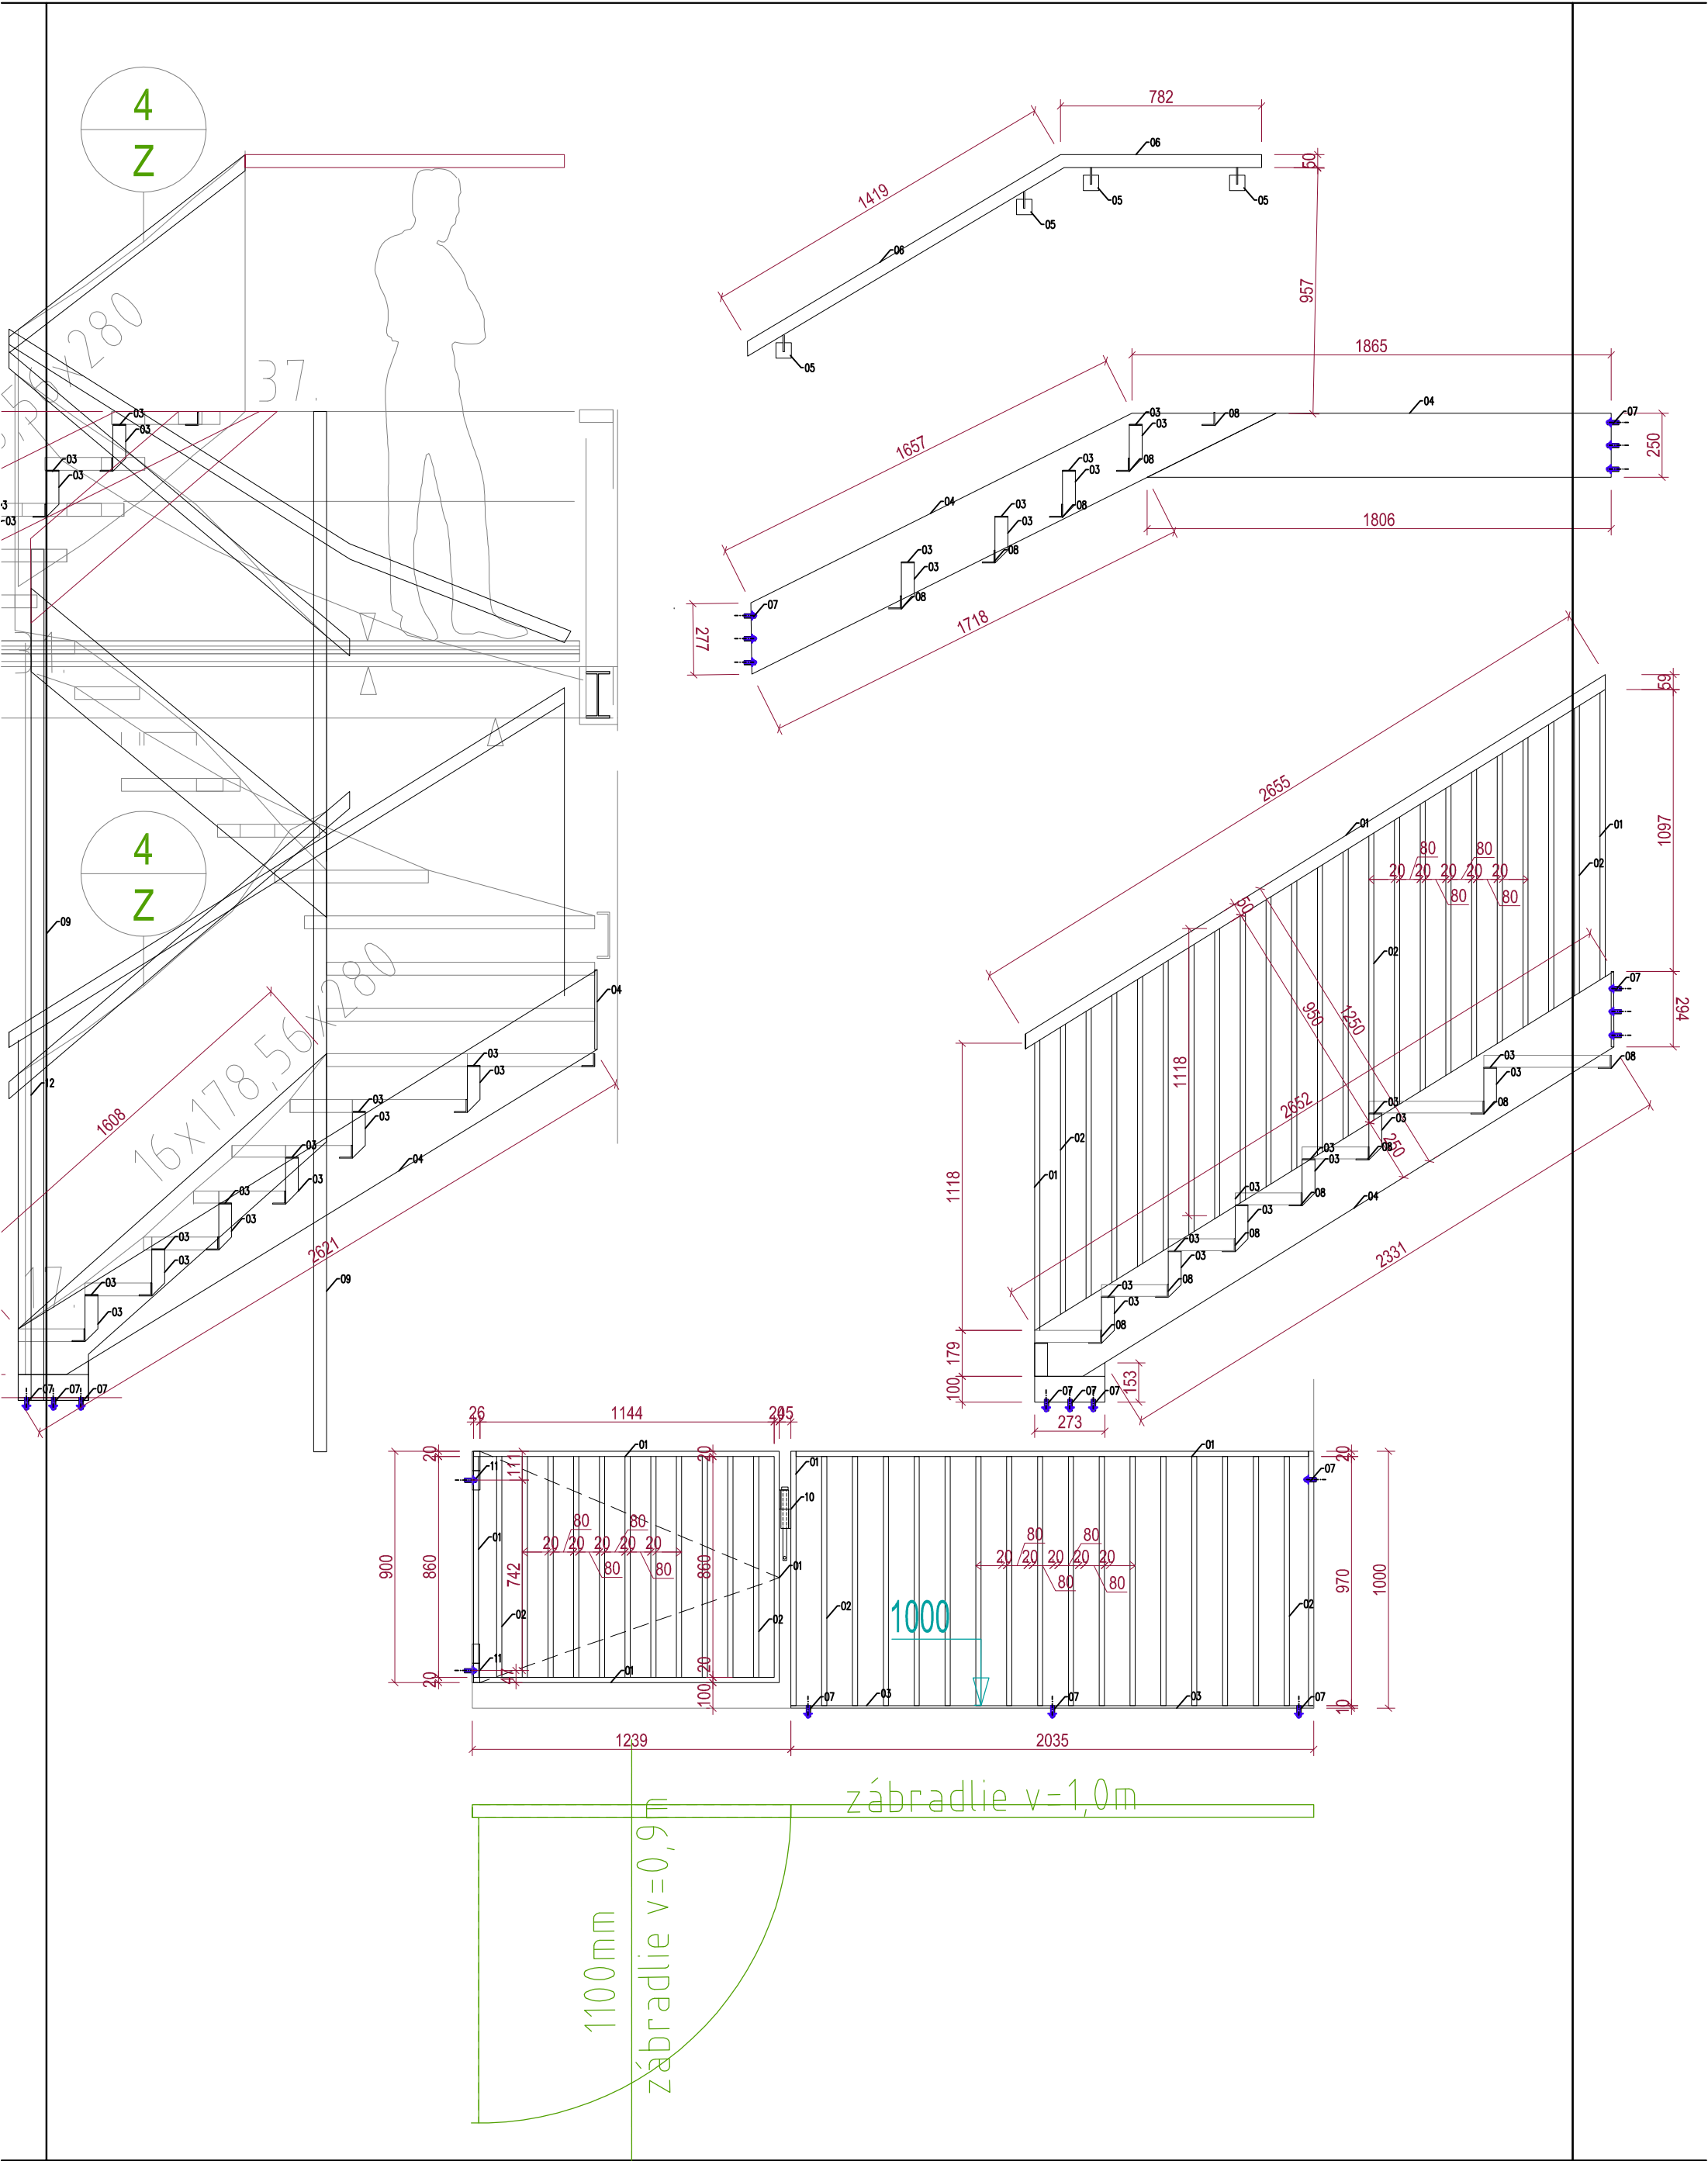

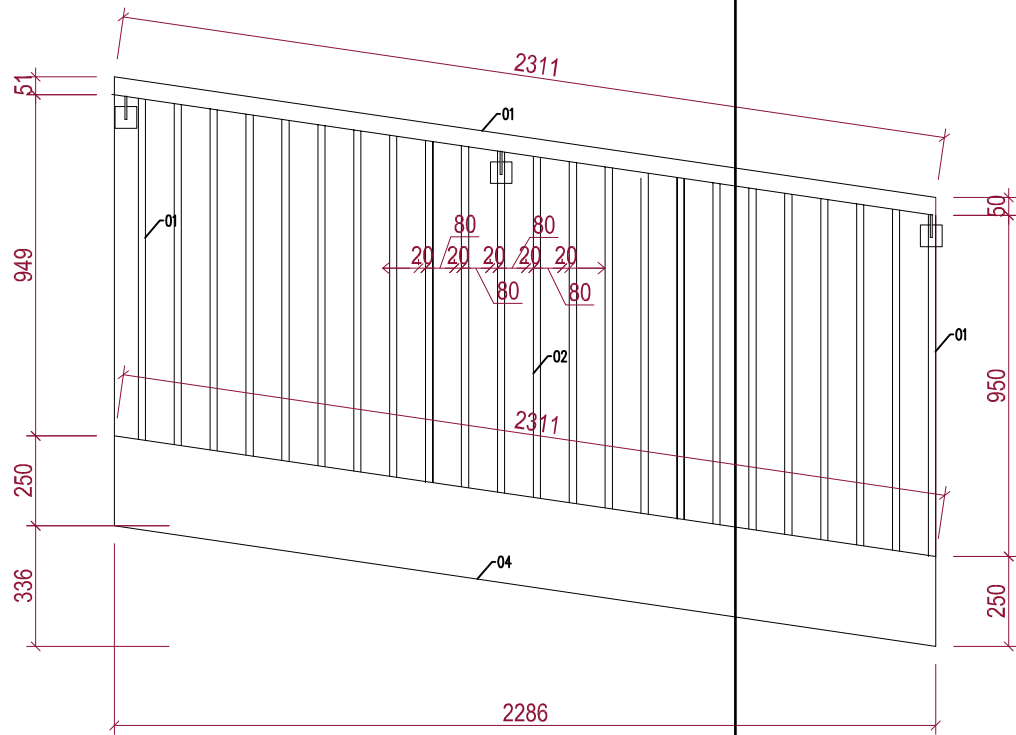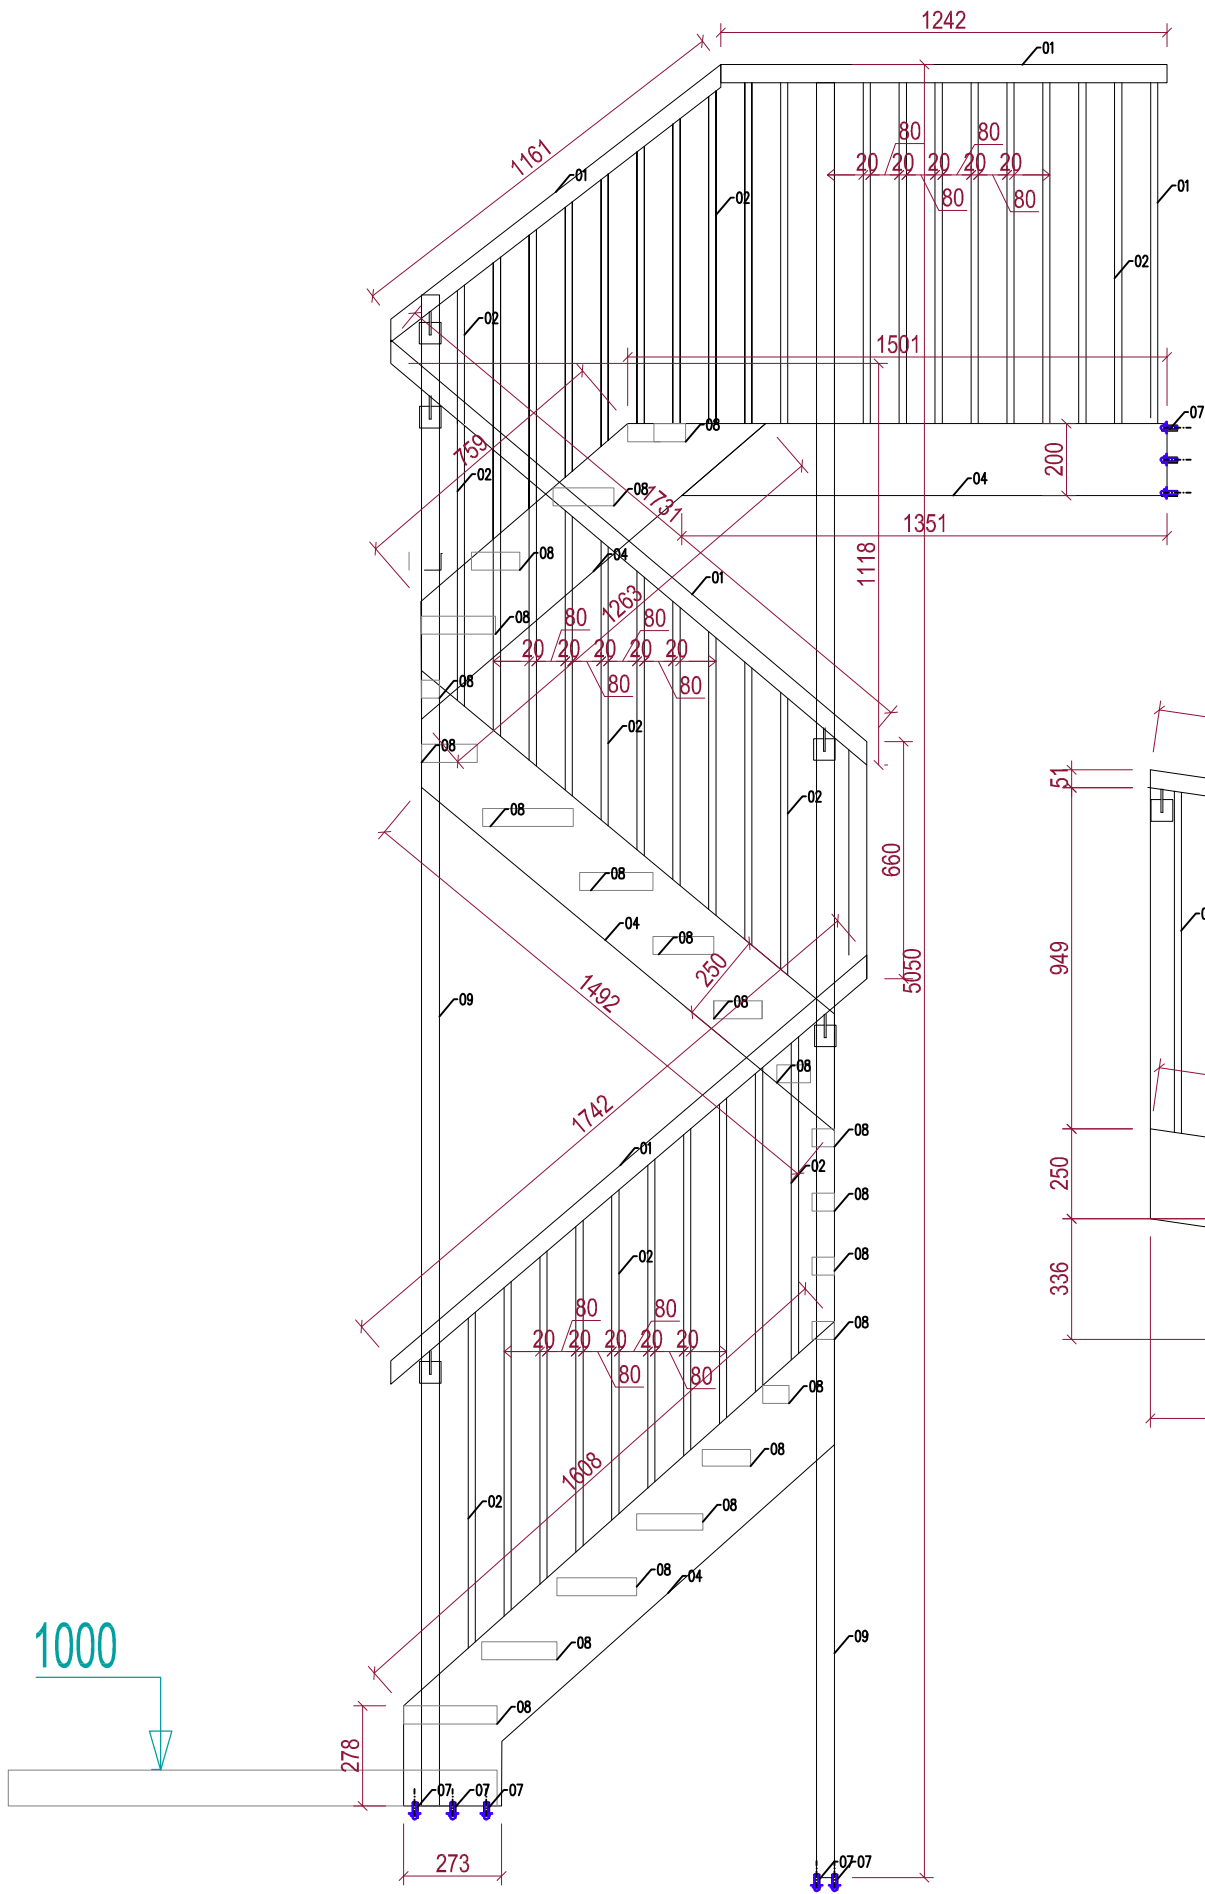



1263


225

775

±0

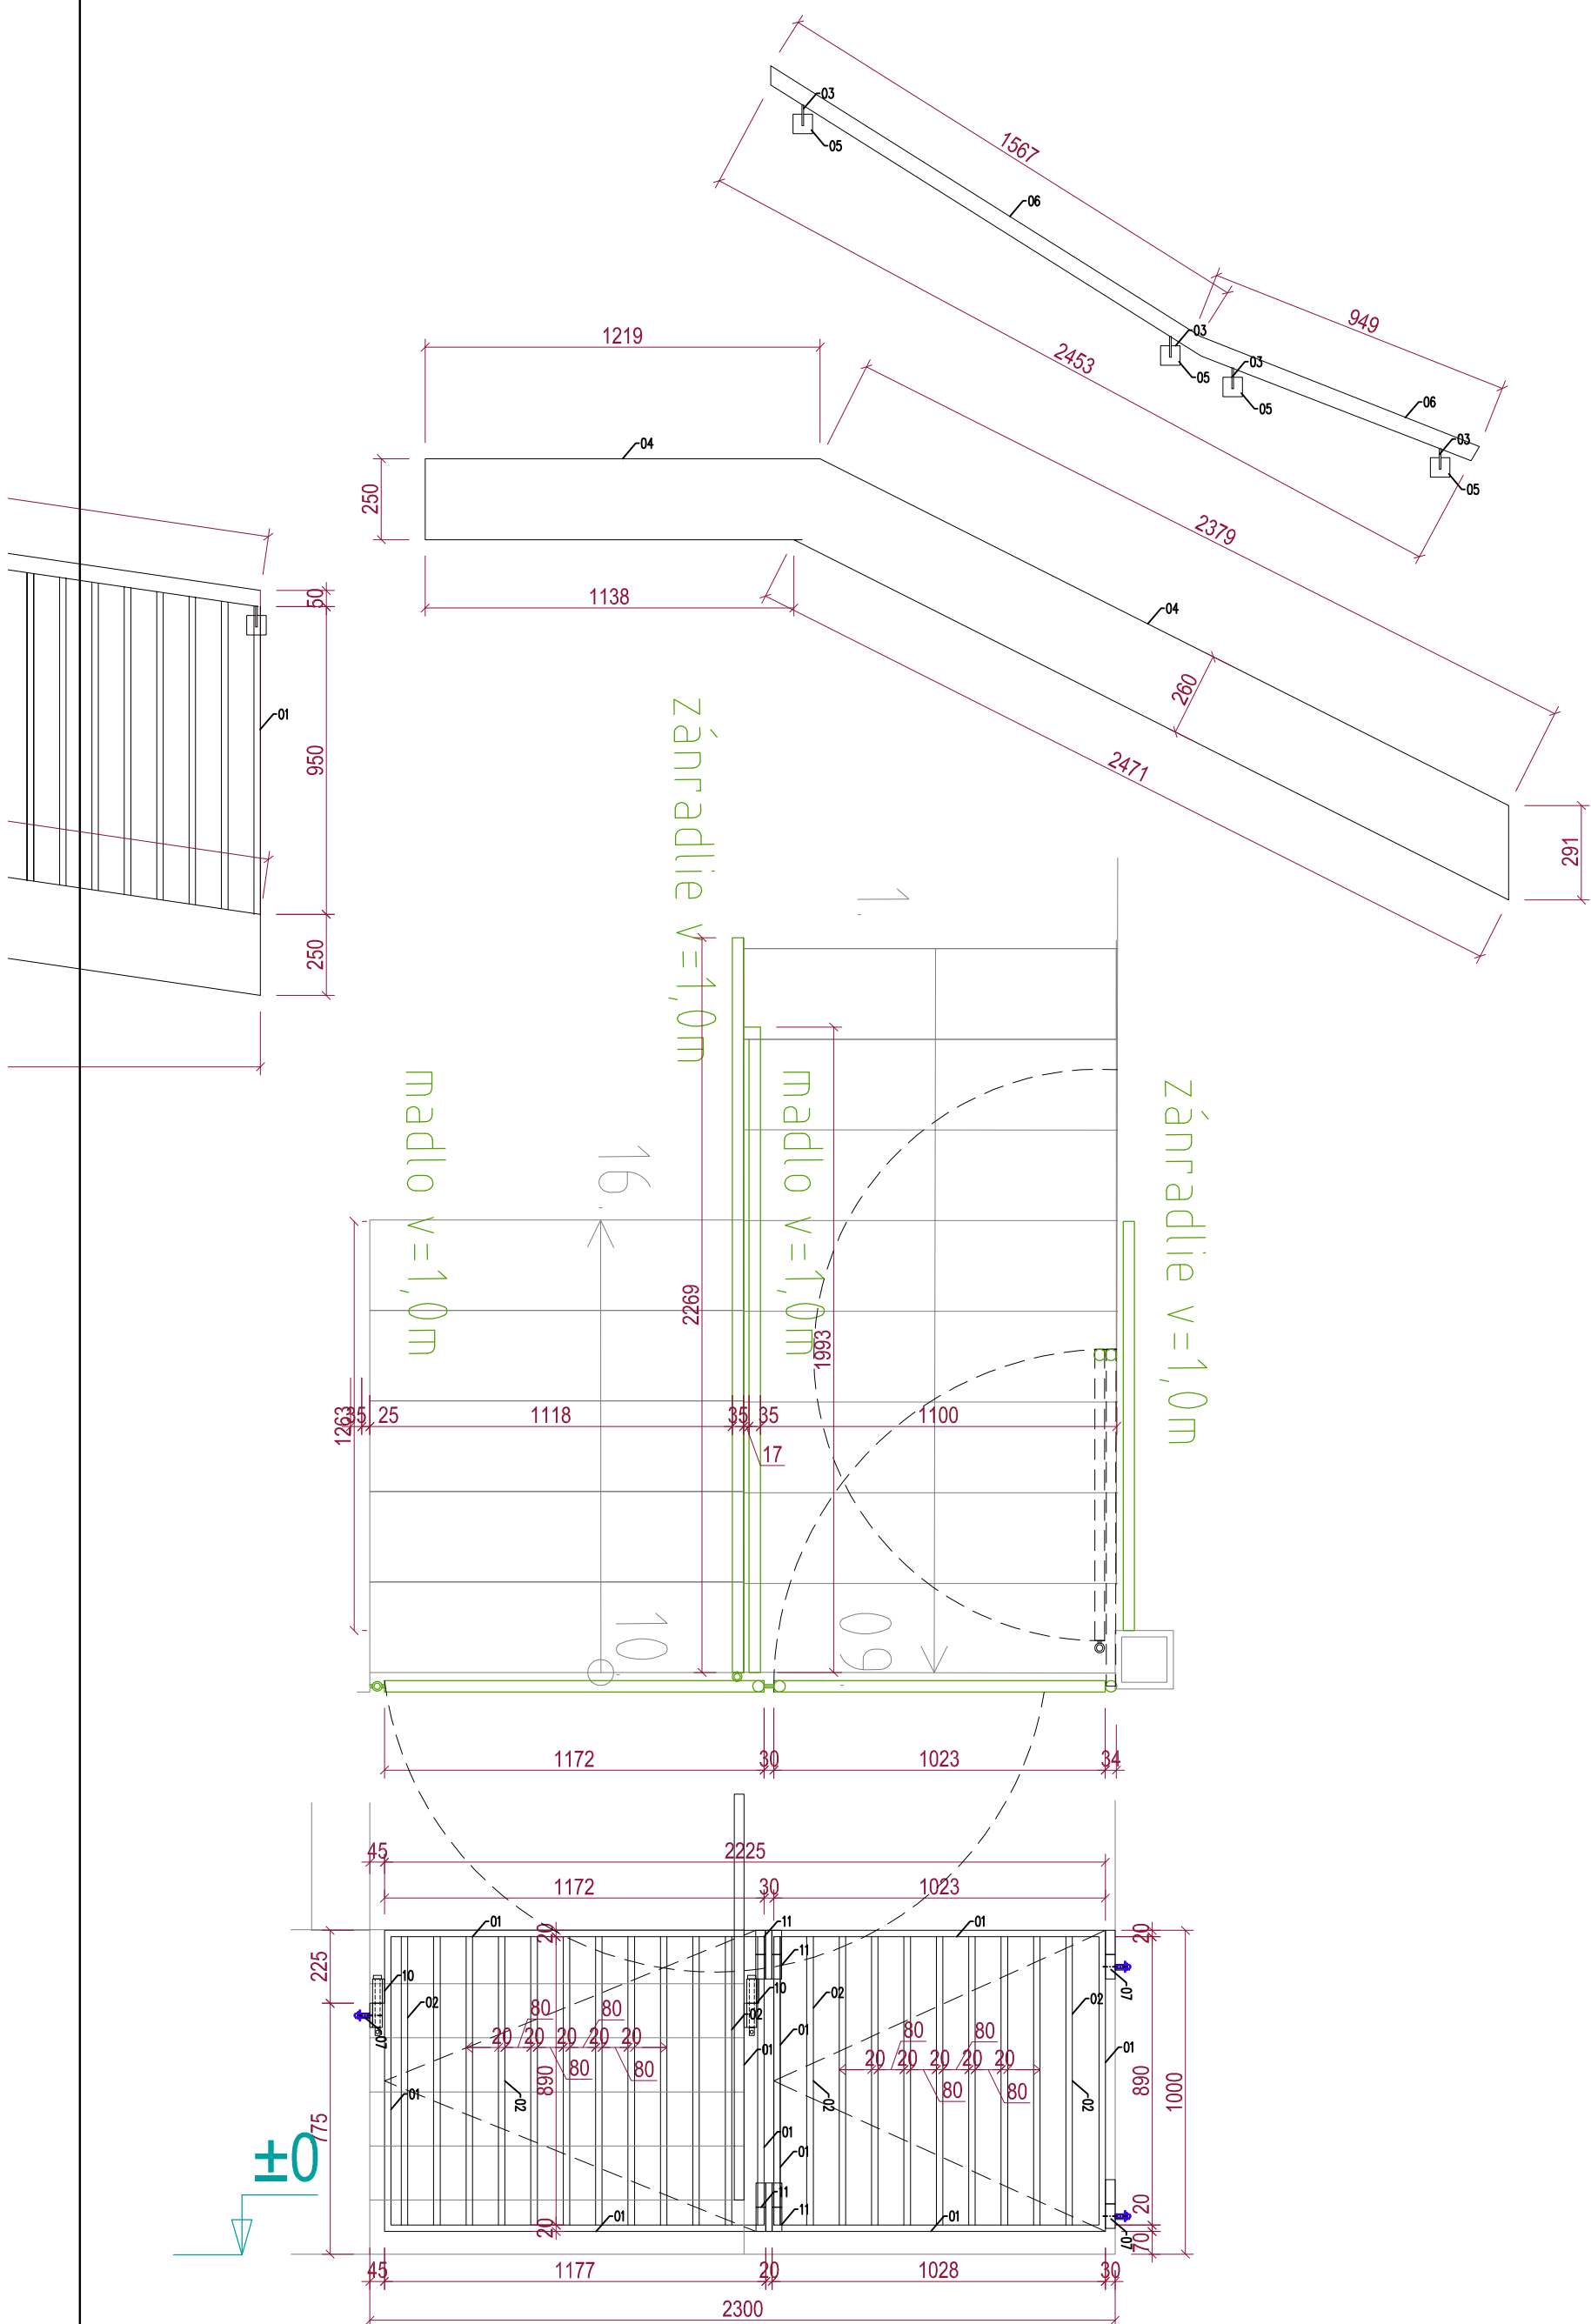

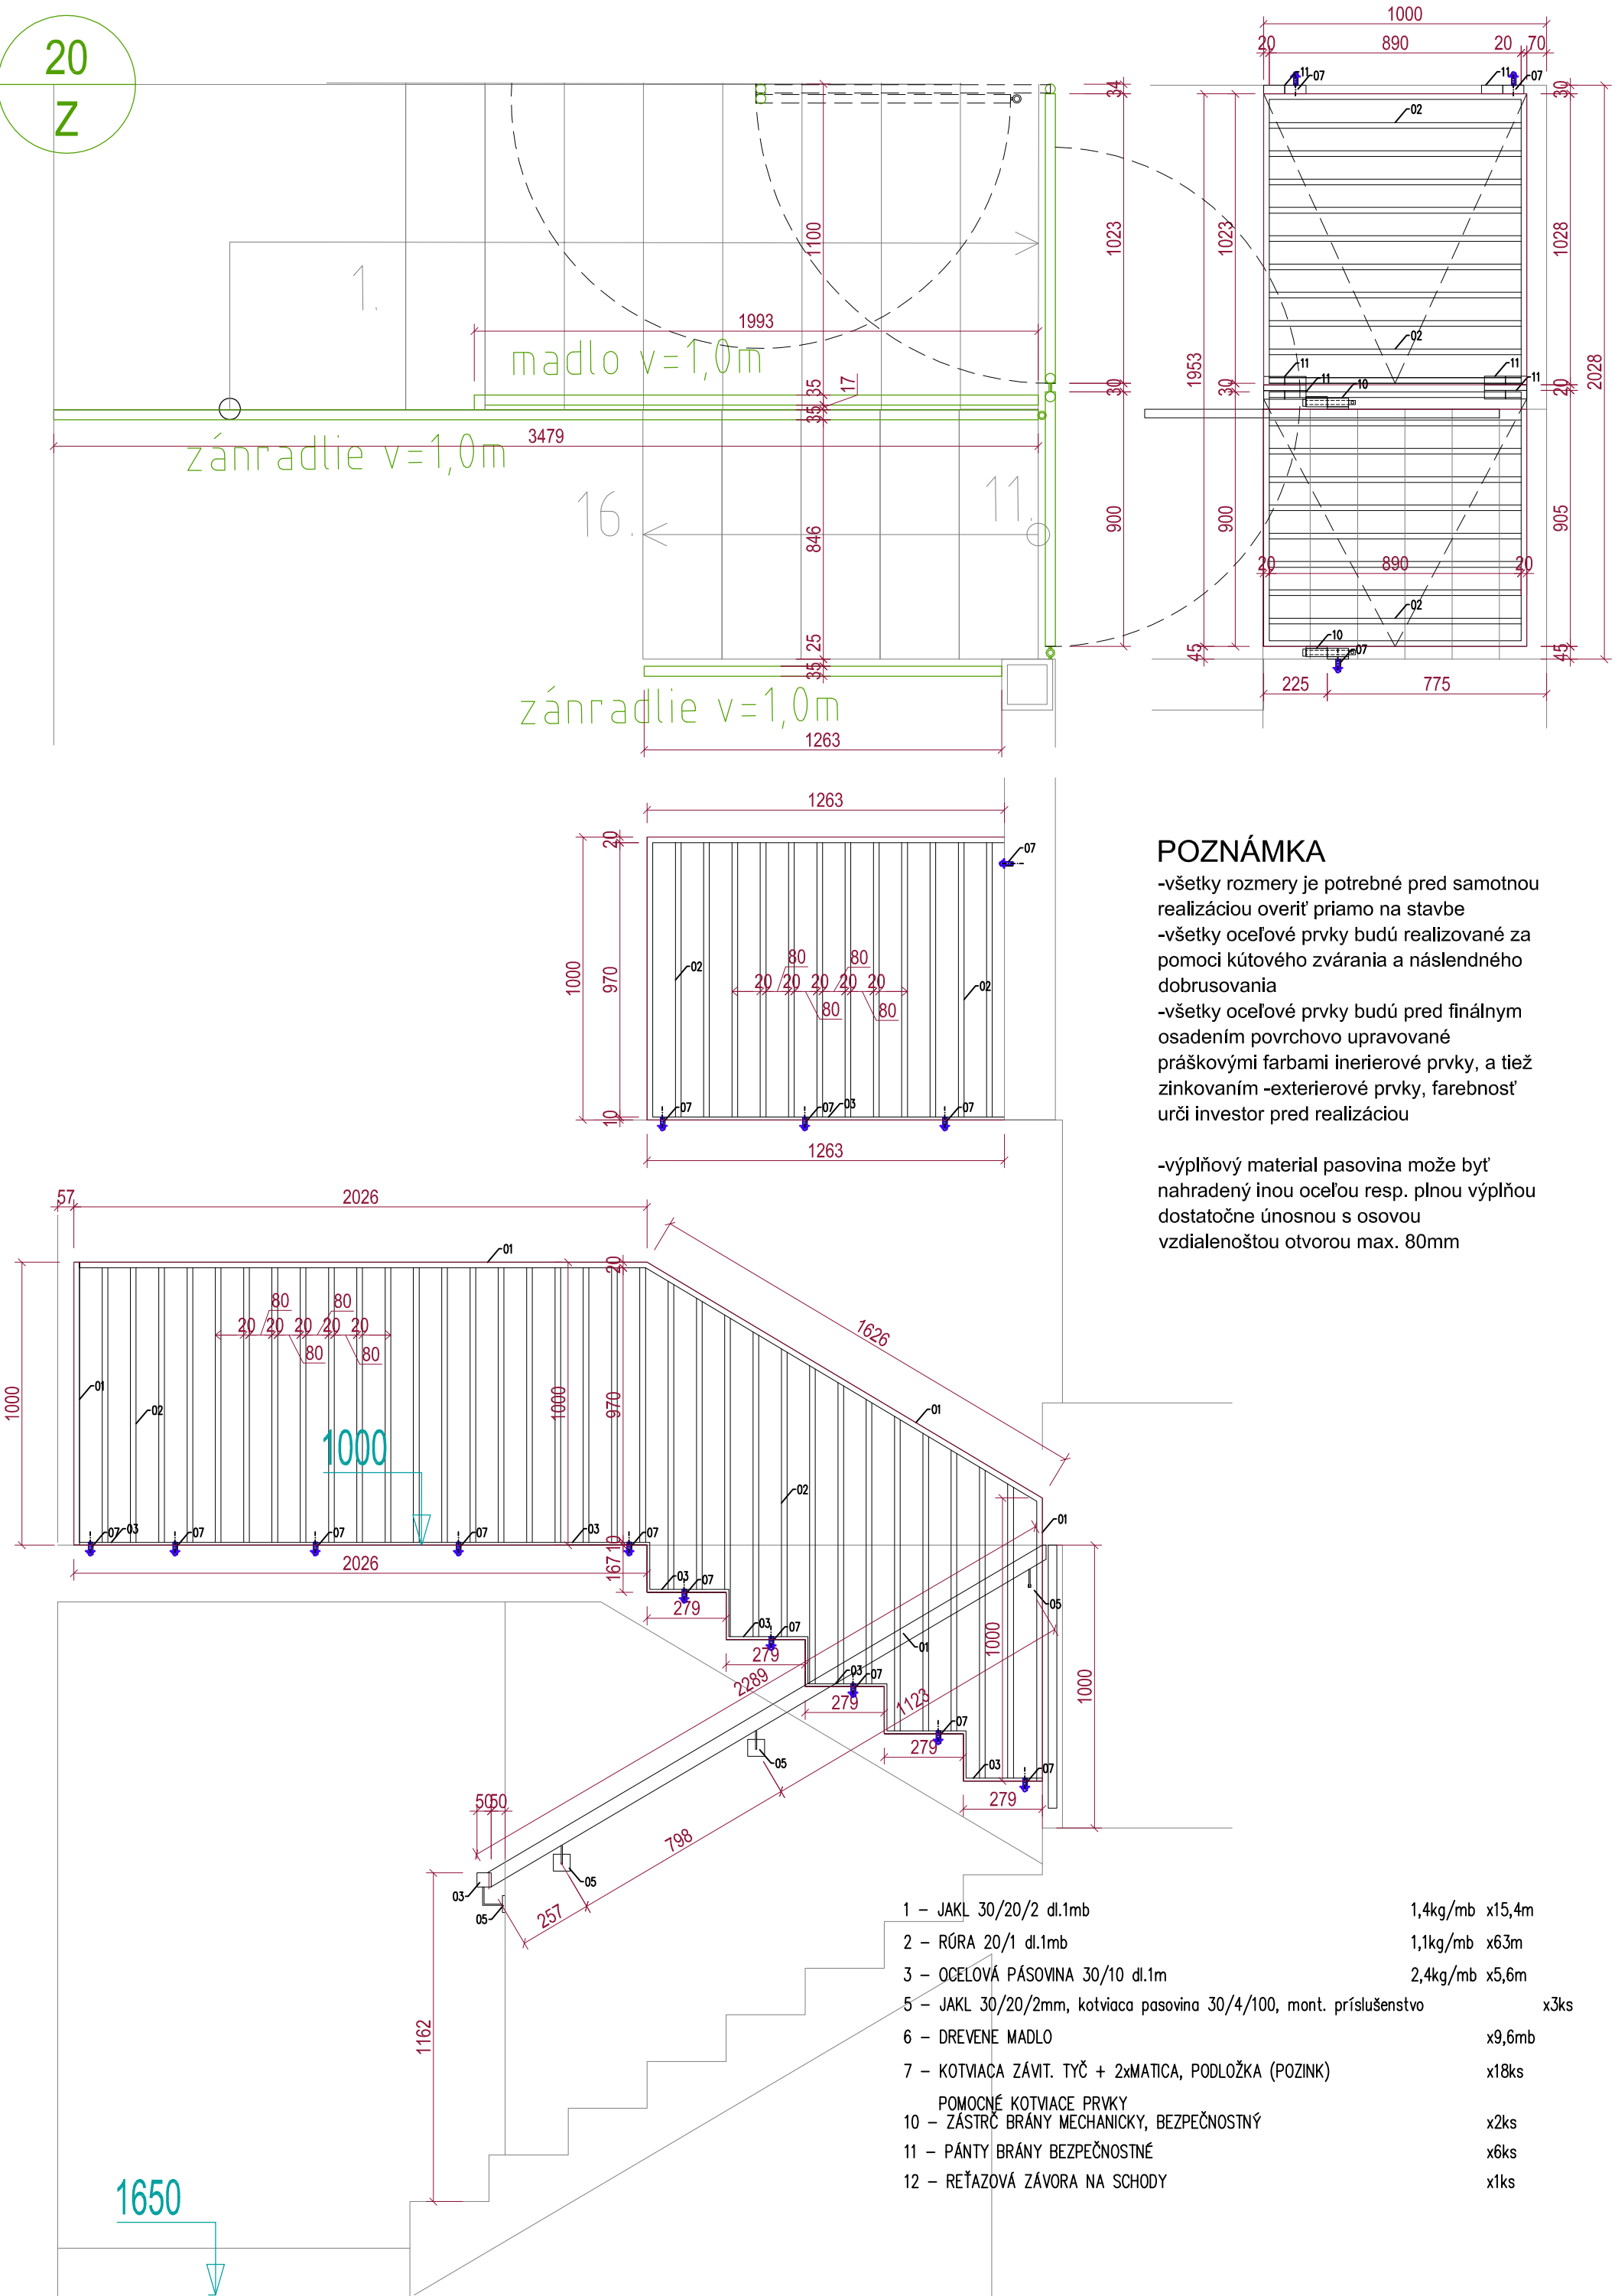

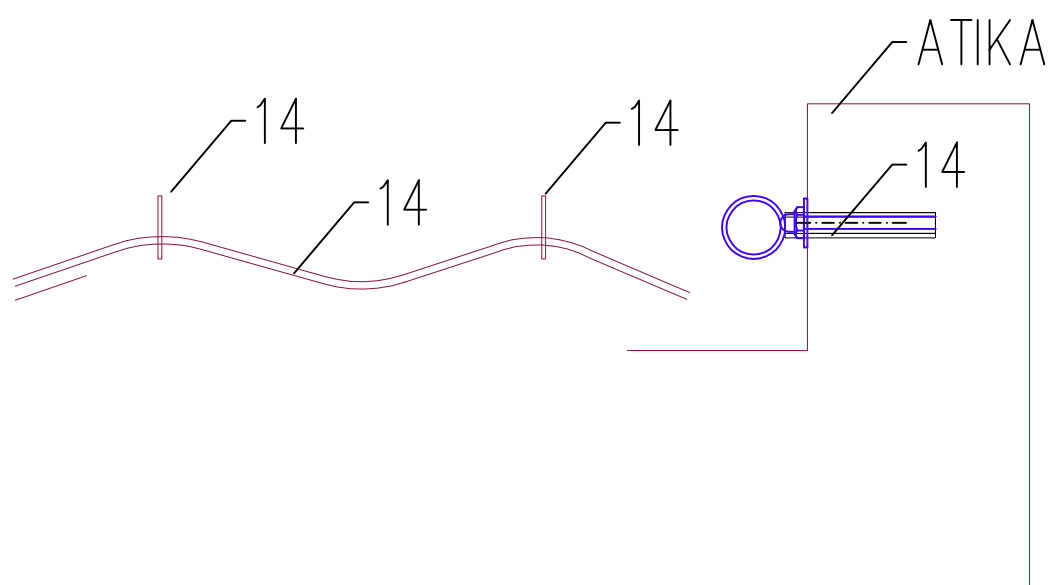

14 – UCHYT S OKOM 1,5a/m, s kotviacim prislusenstvom

1,4kg/mb x120ks

15 – OCELOVÉ LANO 8mm, pozink, s kotviacim prislusenstvom

1,1kg/mb x170mb

POZNÁMKA

-všetky rozmery je potrebné pred samotnou realizáciou overiť priamo na stavbe

-všetky oceľové prvky budú realizované za pomoci kútového zvarovania a následného dobrušovania

-všetky oceľové prvky budú pred finálnym osadením povrchovo upravované práškovými farbami interierové prvky, a tiež zinkovaním

-exterierové prvky, farebnosť určí investor pred realizáciou

-výplňový material pasovina môže byť nahradený inou oceľou resp. plnou výplňou dostatočne únosnou s osovou vzdialenosťou otvorou max. 80mm