


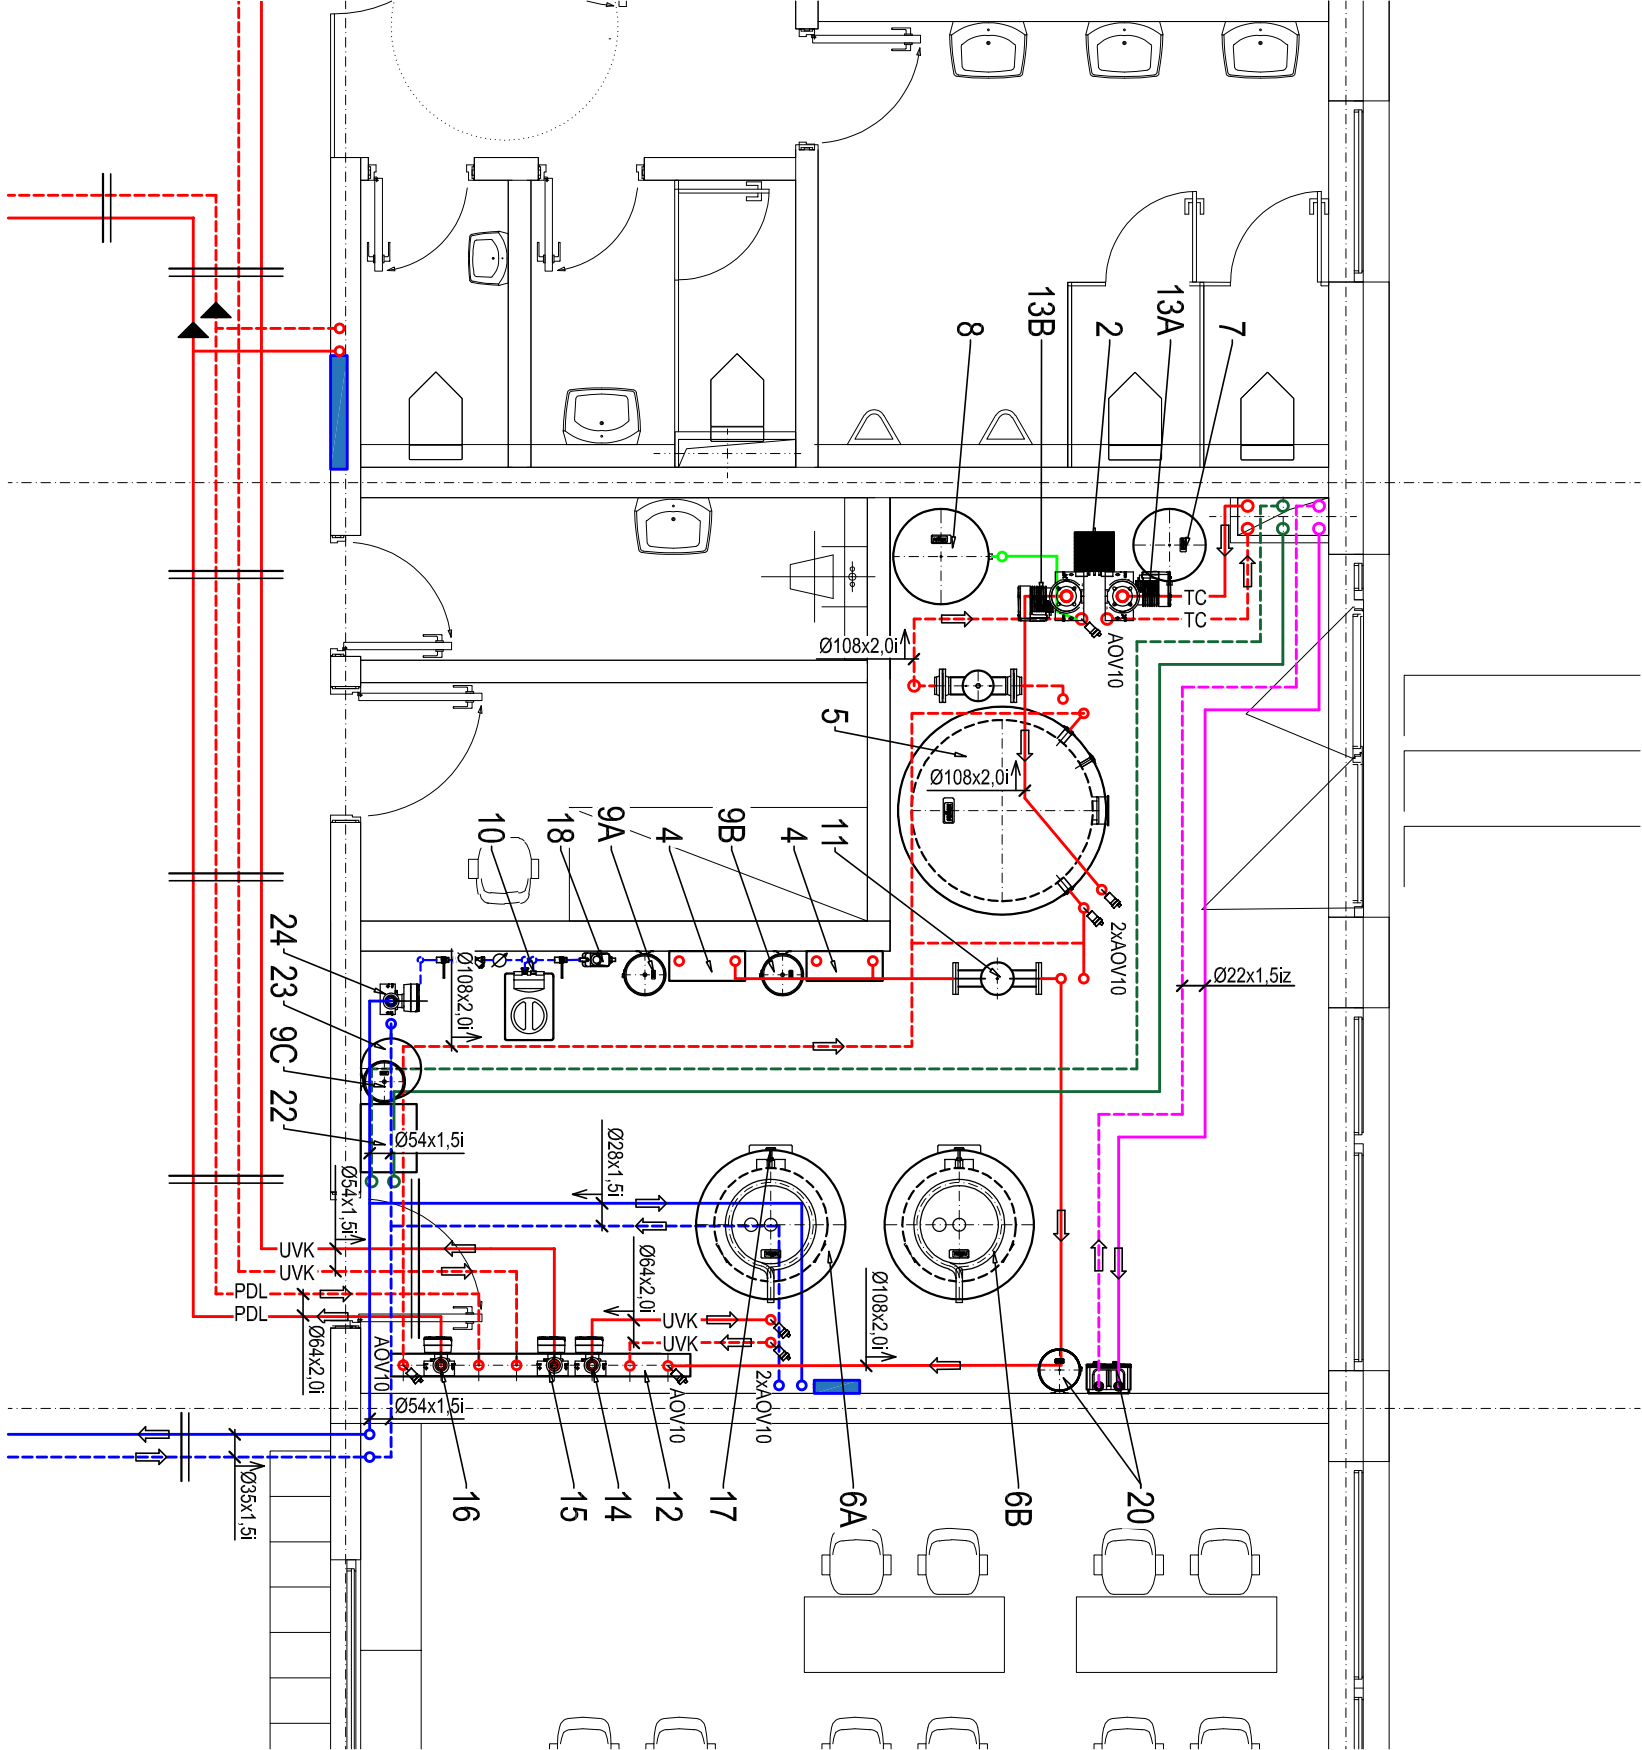

POZ.	POPIS ZARIADENIA - VYKUROVANIE	ks
1	TEPLOVODNÉ ČERPADLO RNERGYCAL AW 180.2, VÝKON 133.8 kW /A-7W651 DVOUSTUPEŇOVÉ - 2 SAMOSTATNÉ OKRUHY, T _{max} =62 °C, U=3x400 V, 3xCl60 A, SADA ANTIVIBRAČNÝCH BLOKOV	1
2	NEREZOVÝ VÝMENNÍK LONGTHERM RUB 110-100, VÝKON 170 kW, PRIMÁR 60/65 °C, ETC 35 %, SEKUNDÁR VODA 50/55 °C, TEPELNÁ IZOLÁCIA, STOJAN	1
3	ELEKTRICKÝ KOTOL VITOTRON 100 TYP EKCO, TM VÝKON 36 kW - MASTER	1
4	ELEKTRICKÝ KOTOL VITOTRON 100 TYP EKCO, TM VÝKON 36 kW - SLAVE	1
5	AKUMULAČNÁ NÁDOBA STORATHERM HEAT HF 2000/R_C, V=2000 l	1
6AB	ZÁSOBNÍKOVÝ OHRIEVAČ TÚV STORATHERM AQUA HEAT PUMP AH 750/1_C, V=744 l	2
7	TLAKOVÁ EXPANZNÁ NÁDOBA S MEMBRÁNOU S 80, V=80 l, T _{max} =70 °C, 1,0 MPa	1
8	TLAKOVÁ EXPANZNÁ NÁDOBA S MEMBRÁNOU NG 200, V=200 l, T _{max} =70 °C, 0,6 MPa	1
9AB	TLAKOVÁ EXPANZNÁ NÁDOBA S MEMBRÁNOU NG 12, V=12 l, T _{max} =70 °C, 0,3 MPa, KONZOLA S PÁSKOU KS	2
10	CHEMICKÁ ÚPRAVNA VODY WMK 40, Q=1,0 m³/h, U=230 V, P=5 W	1
11	HYDRAULICKÝ VYROVŇAVAČ TLAKOV HVDI IV, DN 200 , 4xDN 100, Q _{max} =20,0 m³/h	1
12	KOMBINOVANÝ ROZDELOVAČ-ZBERAČ MODUL 120, Q _{max} =16 m³/h, l=2,10 m	1
13AB	TEPLOVODNÉ ČERPADLO DO POTRUBIA MAGNA 3 80-120 F, Q=39,8 m³/h, U=230 V, P=0,031-1,496 kW	2
14	TEPLOVODNÉ ČERPADLO DO POTRUBIA MAGNA 3 32-60, Q=5,15 m³/h, U=230 V, P=0,009-0,103 kW - OHREV TUV	1
15	TEPLOVODNÉ ČERPADLO DO POTRUBIA MAGNA 3 26-60, Q=3,25 m³/h, U=230 V, P=0,009-0,084 kW - VYKUROVANIE TELESÁ	1
16	TEPLOVODNÉ ČERPADLO DO POTRUBIA MAGNA 3 32-100, Q=4,80 m³/h, U=230 V, P=0,009-0,141 kW - PODLAHOVÉ VYKUROVANIE	1
18	AUTOMATICKÁ PLINÁČA ARMATÚRA FILCONTROL, U=230 V	1
19	SOLÁRNA KOLEKTOR VITOSOL 200-FM, ZVISLÝ, S=2,30 m²	4
20	SOLÁRNA ČERPADLOVÁ SKUPINA SOLAR DIVICON PS10, EXPANZNÁ NÁDOBA 40 l	1

POZ.	POPIS ZARIADENIA-CHLADIACI OKRUH	ks
9C	TLAKOVÁ EXPANZNÁ NÁDOBA S MEMBRÁNOU NG 12, V=12 l, T _{max} =70 °C, 0,3 MPa, KONZOLA S PÁSKOU KS	1
21	TEPELNÉ ČERPADLO VITOCAL 100-S AMB-E-AC, U=400 V, CHLADIACI VÝKON 5,3-17 kW (A35/W18) - VONKAJŠIA JEDNOTKA	1
22	TEPELNÉ ČERPADLO VITOCACI, 100-S AMB-E-AC, VNÚTORNÁ JEDNOTKA	1
23	AKUMULAČNÝ ZÁSOBNÍK NA CHLADENIE, V=100 l	1
24	TEPLOVODNÉ ČERPADLO DO POTRUBIA MAGNA 3 32-60, Q=5,15 m³/h, U=230 V, P=0,009-0,103 kW - CHLADENIE	1

SADA Č.

GENÉRALNÝ PROJEKTANT: PSST s.r.o., Kúpeckého 3, 821 08 Bratislava				TP-PROJEKT, s.r.o. NÁMESTIE MIERU 1 080 01 PREŠOV			
HL. PROJEKTANT	ZODP. PROJEKTANT	VYPRACOVAL		 TP-PROJEKT, s.r.o. NÁMESTIE MIERU 1 080 01 PREŠOV e-mail: tpprojektipo@gmail.com			
Ing. Peter Sivori, PhD	Ing. Olo Scholtz	Ing. Olo Scholtz					
NÁZOV STAVBY: MESTO PROJEKT PRE UŽITNÉ ROZHODNUTIE A STAVEBNÉ POVOLENIE - ZŠ SNP OŠTREDKOVÁ 14				DIEĽ			
parc. č. C-1216, E-698/4003, 699/300, 695/400, 694/200, 693/100 k.ú. Ružinov, obec Bratislava - Ružinov				STUPEŇ			
OBJEKT: SO-01 Novonavrhovaný pavilón ZŠ s telocvičňou				DPS			
INVESTOR: Mestská časť Bratislava-Ružinov, Mierová 21, 827 06 Bratislava				ZAK. ČÍSLO			
OBSAH VÝKRESU:				DÁTUM			
DETAIL STROJOVNE ÚVK				FORMÁT			
				3x44			
				MIERKA			
				1:50			