


ROZVODY UROBIT KÁBLAMI NZX, NHX ODOLNÝMI VOČI ŠÍRENIU PLAMEŇA ULOŽENÝMI POD OMIETKOU A V DUTINÁCH VYTRUBKÉ FXP PRI STYKOCH S HORLAVÝMI PODKLADMI
 POUŽIT NEHORLAVÉ PODLOŽKY RESP. JE NUTNÉ POUŽIŤ SVIETIČIA A SPINAČE, ZÁSUVKY INŠT. KRABICE V PŘEVEDENÍ PRE MONTÁŽ "DO" A "NA" HORLAVÉ HMOTY
 SVIETIČIA A PRÍSTROJE PODLA VÝBERU MAJÚ BÝŤ NA PO KONZULTÁCIU S ODBORNÍKOM ELEKTRO PODLA VYHL 508/2009 ZB
 DODRŽAŤ KRITÉRIÁ PRÍSTROJOV V NÁVZNOSTI NA PROSTREDIE V KTOROM SÚ POUŽITÉ
 MONTÁŽNA FIRMA MUSI ZREALIZOVAŤ PRÁCE PODLA STN S PRÍSTROJAMI A ZARIADENAMI STN
 TENTO PROJEKT JE PRE STAVEBNÉ POUŽITIE, NESLŮŽI PRE REALIZÁCIU STAVBY
 VŠETKY PRIERAZY STROPOV A STIEN ZOSULADIŤ S PROFESIJAMI A STAVBOU
 ROZMIESTNENIE VYPÍNAČOV A ZÁSUVIEK ZOSULADIŤ S INVEŠTOROM

LEGENDA ELEKTROINŠTALÁCIE :

- zásuvka 230V/50Hz/(16A),jedno/dvojnásobná,IP2X/IP5X
- svietidlo LED (trubicové / žiarivkové) 2x58W,IP2X
- spínač 3F/1 IP2X/IP5X
- únikový východ - svietidlo núdzové na stenu/stop
- zásuvka 380V/50Hz/(25A),jedno/dvojnásobná,IP2X/IP5X

- ### LEGENDA:
- PREFABRIKOVANÝ OBVODOVÝ PANEL
 - PREFABRIKOVANÝ ŽB SKELET, FILIGRANOVÝ STROP
 - ZÁKLADOVÁ DOSKA
 - NADBEŤONÁVKA FILIGRANOVÉHO STROPU
 - SÁDKOKARTONOVÁ PŘIEČKA S DVOJITÝM OPLÁŠTENÍM (HABITO + SÁDKOKARTÓN) hr. 150 mm
 - VÝPLŇ - MINERÁLNA VLNA
 - SÁDKOKARTONOVÁ PŘIEČKA S JEDNODUCHÝM OPLÁŠTENÍM (SÁDKOKARTÓN) hr. 150 mm
 - VÝPLŇ - MINERÁLNA VLNA
 - PREFABRIKOVANÁ STUŽUJÚCA ŽB STENA hr. 150 mm
 - STREŠNÝ PENOVÝ POLYSTYRÉN
 - STREŠNÝ PENOVÝ POLYSTYRÉN (spádová vrstva)
 - FASÁDNE DOSKY (ODVETRANÁ FASÁDA)

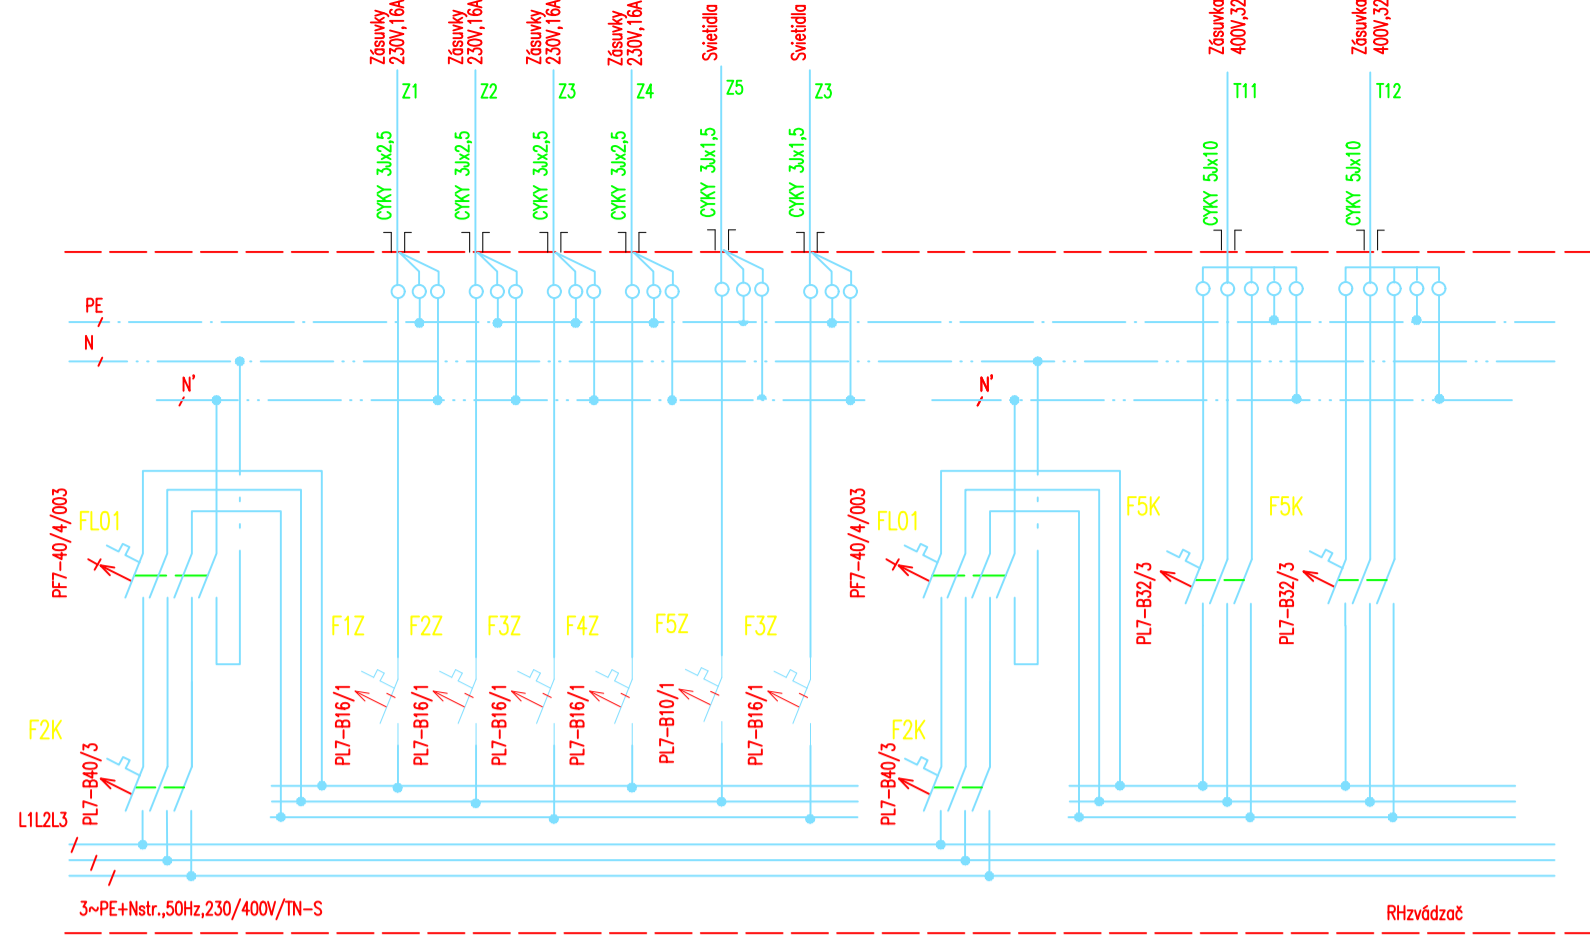

| M.Č. | NÁZOV MIESTNOSTI | PLOCHA |
|-------|-----------------------|----------------------|
| 1.01 | ZÁDVERIE | 15.67m² |
| 1.02 | WC | 5.55m² |
| 1.03 | WC | 2.55m² |
| 1.04 | WC | 4.96m² |
| 1.05 | UPRATOVAČKA | |
| 1.06 | SCHODISKO | 13.8m² |
| 1.07 | CHODBA | 10.59m² 5.65m² |
| 1.08 | JEDÁLEŇ | 119.40m² 204.53m² |
| 1.09 | PŘEDSIEN | 3.15m² |
| 1.10 | SKLAD ZELENINA | 8.28m² |
| 1.11 | PŘIPRAVA | 10.36m² |
| 1.12 | SKLAD | -3.94m² |
| 1.13 | SKLAD | 8.16m² |
| 1.14 | ZÁVETRIE | 8.12m² |
| 1.15 | ŠATŇA | 3.64m² |
| 1.16 | UMYVÁREŇ | 5.41m² |
| 1.17 | KANCELÁRIA | 5.66m² |
| 1.18 | ČIERNA KUCHYŇA | 10.20m² |
| 1.19 | VÝVAROVŇA | 54.25m² |
| 1.20a | VÝDAJ | 16.59m² 14.5m² |
| 1.20a | UMYVANIE - BIELY RIAD | 16.59m² 5.77m² |

ZASTAVANÁ PLOCHA -91m²
 UŽITKOVÁ PLOCHA -76,4m²
 CELKOVÁ UŽITKOVÁ PLOCHA -165,5m²
 SANOVANÁ PLOCHA -89,1m²

LEGENDA POŽIARNEJ OCHRANY

- N 1.01** OZNAČENIE POŽIARNEHO ÚSEKU
- HASIACI PRÍSTROJ PŘAŠKOVÝ (náplň min. 6 Kg)
- HADICOVÝ NAVLAJK D25 (dĺžka hadice 30 m)
- HRANICA POŽIARNEHO ÚSEKU
- SMER ÚNIKU
- NÚDZOVÉ OSVETLENIE S OZNAČENÍM SMERU ÚNIKU
- POŽADOVANÁ POŽIARNA ODOLNOSŤ ZVISLÝCH NOSNÝCH KONŠTRUKCIÍ
- POŽADOVANÁ POŽIARNA ODOLNOSŤ NOSNEJ KONŠTRUKCIE STRECHY
- POŽADOVANÁ POŽIARNA ODOLNOSŤ STREŠNEHO PLAŠŤA
- POŽIARNY REBRÍK SO SUCHOVODOM DN75

Autor má vyhradené právo odvolať súhlas na každé použité dielo, na ochranu pred ziskom do diela, na autorskú korektúru diela (dozor autora nad zhotovením) a iné práva podľa autorského zákona. Zodpovedná osoba za obsah tohto dokumentu je povinná rabašovať si jeho obsah a v prípade nejasností musí tieto zistenia neodkladne oznámiť autorovi a v ďalšom postupe sa riadiť jeho pokynmi. V prípade, že tak neurobí, berie plnú zodpovednosť za škody spôsobené nepoučením alebo zlyhaním zlyhaním obsahu tohto dokumentu. Informácie v tomto dokumente slúžia k objasneniu ideí, konceptov, technického riešenia alebo iného spôsobu projektovacieho diela. Rozmery na tomto výkrese nemajú omešovať.
 Tento dokument je majetkom projektanta, nesmie byť použitý pre výstavbu, reprodukováný, upravovaný alebo napodobňovaný bez súhlasu autora.

| | | | |
|---------------------|--|--|--|
| STAVBA | DOKUMENTÁCIA PRE REALIZÁCIU STAVBY ZŠ MEDZILABORECKÁ | PARC. č. 15640/2,3,4,5,58, 15638/7,8,9,10,94,95, k.ú. Ružinov, obec Bratislava - Ružinov | PARC. PEČAŤKA |
| MIESTO STAVBY | Mestská časť Bratislava - Ružinov Mierová ul. 21, 827 05 Bratislava | | GENERÁLNY DODAVATEL - GENERAL CONTRACTOR EKO Energy Projekt, s.r.o. Karpatské námestie 10A 831 02 Bratislava tel. +421 948 514 497 mail. projekcia@ekoenery.com |
| INVESTOR / OBJEDNÁV | Mestská časť Bratislava - Ružinov Mierová ul. 21, 827 05 Bratislava | | SUBDODAVATEL - GENERAL CONTRACTOR'S SUPPLIER |
| DRUH STAVBY | NOVOSTAVBA OBJEKTOV ZŠ, TELOCVIČNE, ROZŠÍRENIE JEDÁLNE A PRÍSLUŠENSTVA | | |
| STAVEBNÝ OBJEKT | SO 01 Novonahovovaný pavilón ZŠ SO 02 Nahovovaná telocvičňa SO 03 Rozšírenie jedálne, sanácia kuchyne SO 04 Nahovované spievné plochy SO 05 Pripojka elektrickej energie | SO 06 Pripojka vodovodu SO 07 Spätková kanalizácia SO 08 Daňová kanalizácia SO 09 Teplotovodná pripojka SO 10 Nahovované sadové úpravy | |
| GENER. PROJEKTANT | EKO Energy Projekt s.r.o., Ing. Peter Sivoň, PhD. | | DÁTUM: 06 / 2020 |
| PROJEKTANT ČASTI | Ing. Peter Sivoň, PhD., Ing. arch. Alexandra Plančarová | | ZAKAZKOVÉ Č.: 062020 |
| ZOD. PROJEKTANT | Ing. Peter Sivoň, PhD., Ing. arch. Alexandra Plančarová | | MIERKA: 1:50 |
| KRESLIL | Ing. Peter Sivoň, PhD., Ing. arch. Alexandra Plančarová | | FORMÁT: 8 x A4 |
| NÁZOV VÝKRESU | Pôdorys prizemia technické a technologické riešenie | | VÝKRES Č.: ARCH 07 |
| ČASŤ PD - PROFESIA | Architektonicko-stavebná časť | | STUPEŇ PD: DRS REVÍZIA: |