


SITUÁCIA

M 1:250

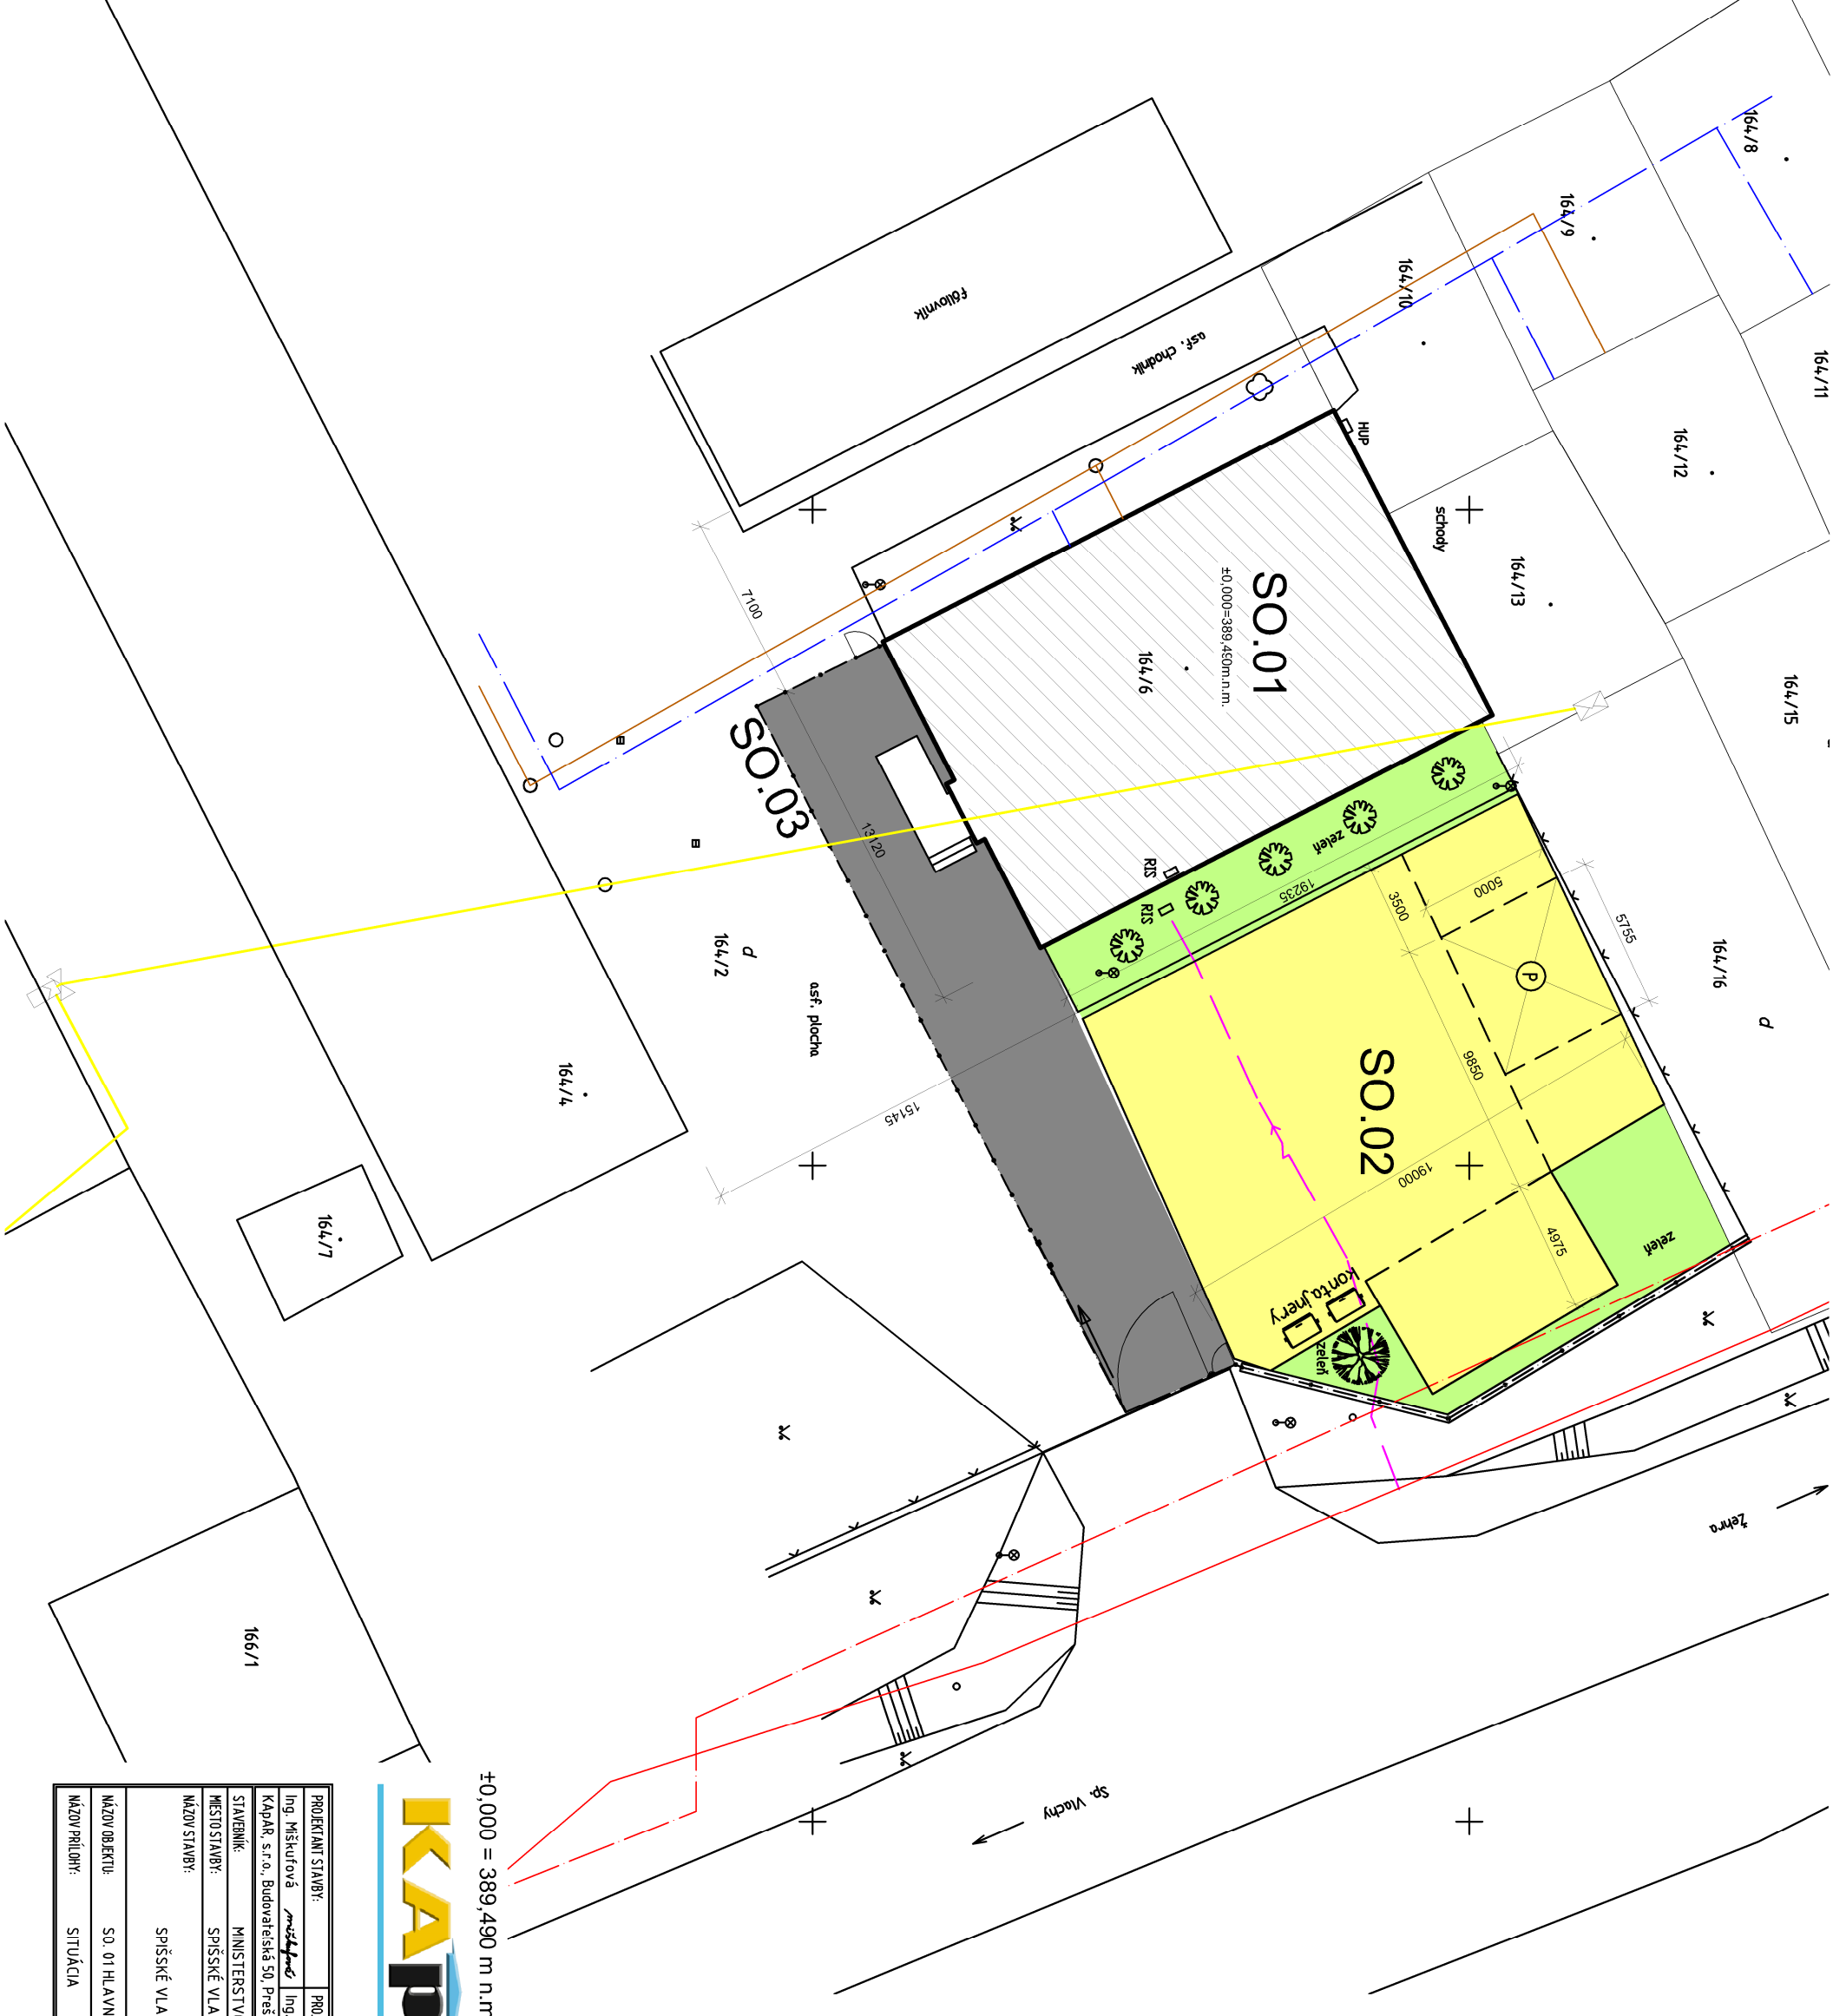

LEGENDA STAVEBNÝCH OBJEKTOV:

- SO.01 Hlavný objekt
SO.02 Spevnené plochy
SO.03 Oplotenie

- Budova OO PZ
Plochy zeleň
Spevnené plochy
Pôvodná asfaltová plocha



PRESTREŠENIE PARKOVACÍCH MIEST

LEGENDA INŽNIERSKÝCH SIETI:

- Trasa podzemných oznamovacích vedení ST
Zameraný priebeh
Trasa podzemných oznamovacích vedení ST
Nezameraný priebeh
Orientačná trasa EL. vedenia
NTL plynovod DN 100 OCCL
Predpokladané jestvujúce kanalizačné potrubie
Predpokladané jestvujúce potrubie vody

±0,000 = 389,490 m n.m.

KAPAR, s.r.o.

ATELIER PROJEKTOVANIA STAVIEB

PROJEKTANT STAVBY:	PROJEKTANT OBJEKTU:	VYPRACOVAL:	Autor:
Ing. Mária Kováčiková	Ing. Chrtipková	Ing. Chrtipková	Budovateľská 50
KAPAR, s.r.o., Budovateľská 50, Prešov 080 01, TEL: 051/771 205 63, E-mail: kapar@stonline.sk			080 01 Prešov 1
STAVENÍK:	MINISTERSTVO VNÚTRA SLOVENSKEJ REPUBLIKY	Číslo zakázky:	01-10-2016
Miesto stavby:	SPIŠSKÉ VLACHY	Forma:	2A44
Názov stavby:	SPIŠSKÉ VLACHY OO PZ, REKONŠTRUKCIA OBJEKTU	Stupeň dokumentácie:	DRS
Názov objektu:	SO. 01 HLAVNÝ OBJEKT	Dátum:	JANUÁR 2016
Názov prílohy:	SITUÁCIA	Dej:	ASR
		Mierka:	1:250
			Príloha číslo: C