



POZDLŽNY PROFIL KANALIZÁCIE – K01
M 1:100/500

M 1:100/500

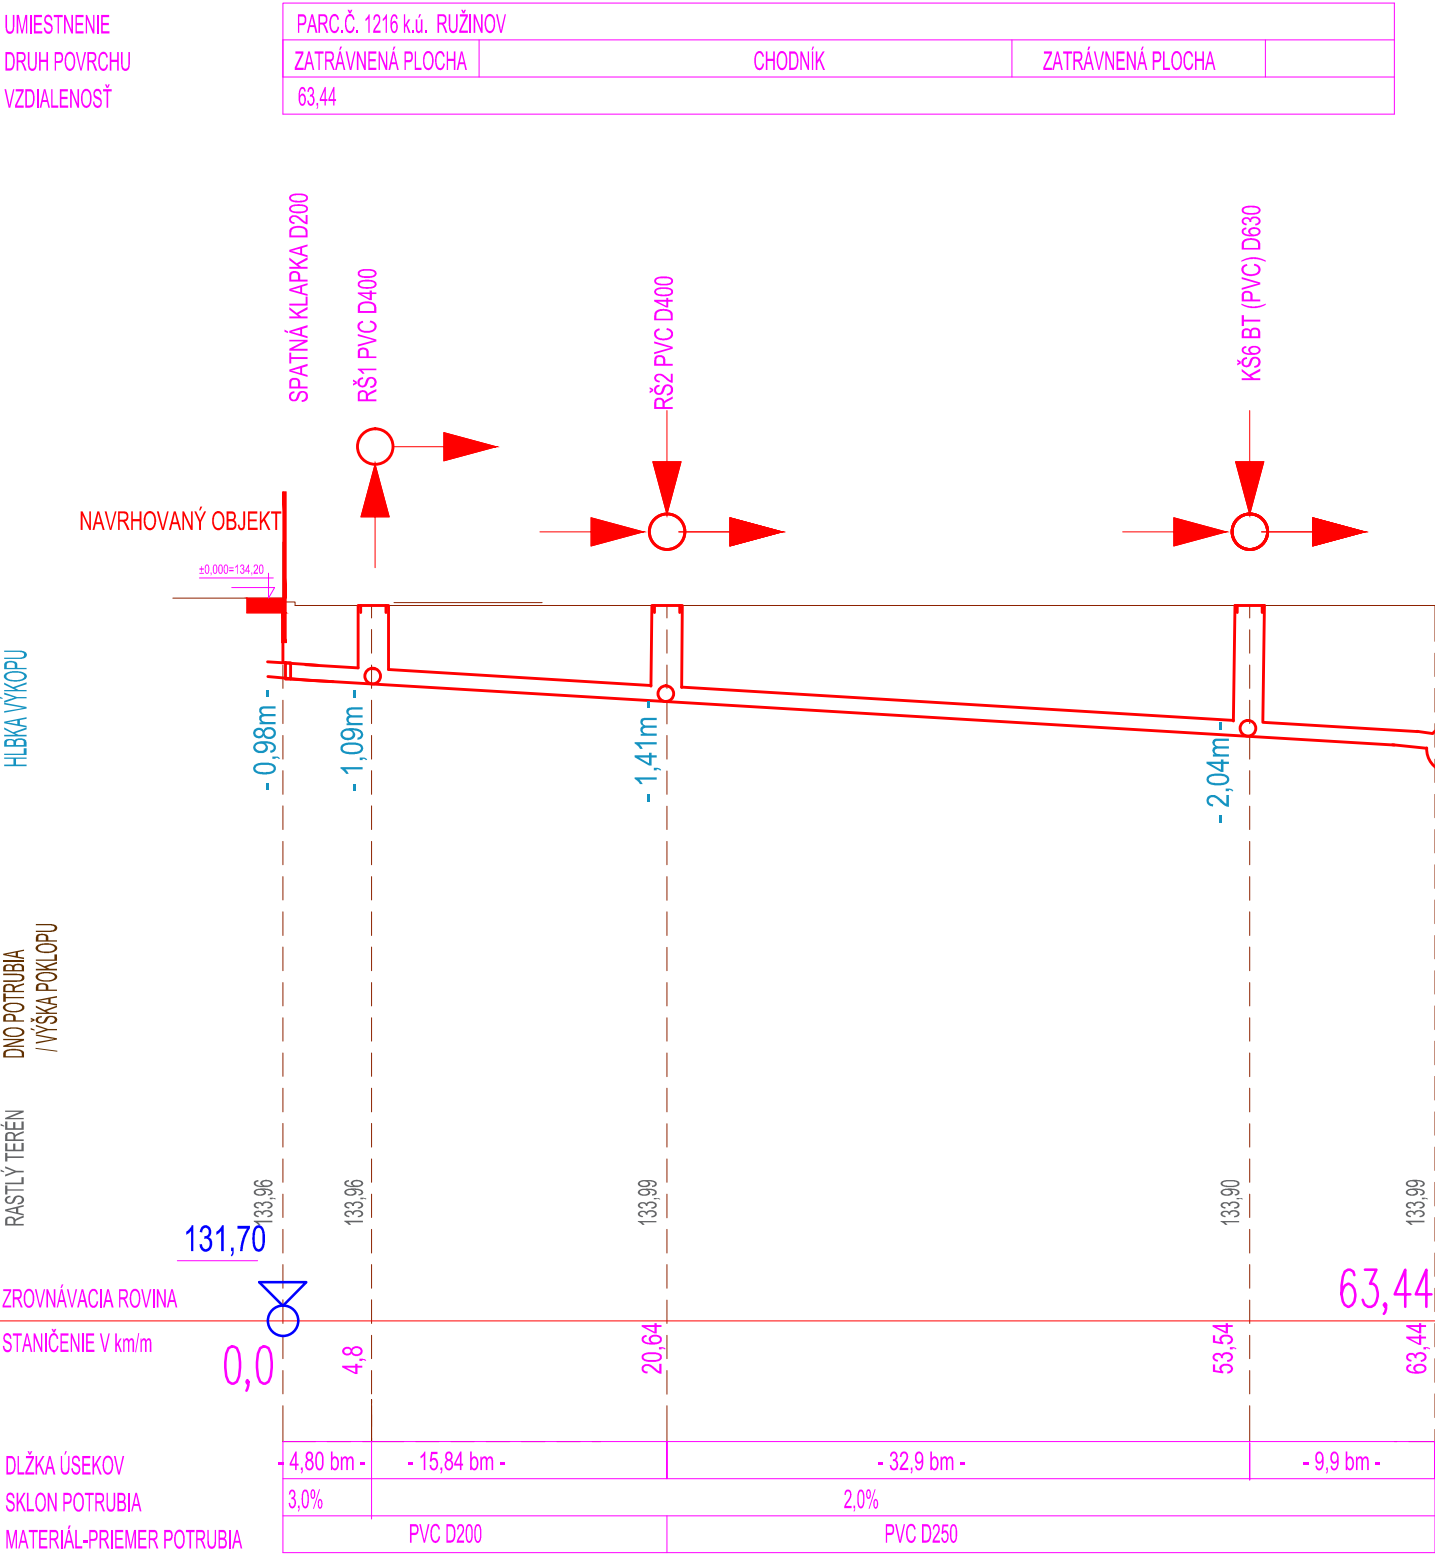


POZDLŽNY PROFIL KANALIZÁCIE – RŠ2
M 1:100/500

M 1:100/500

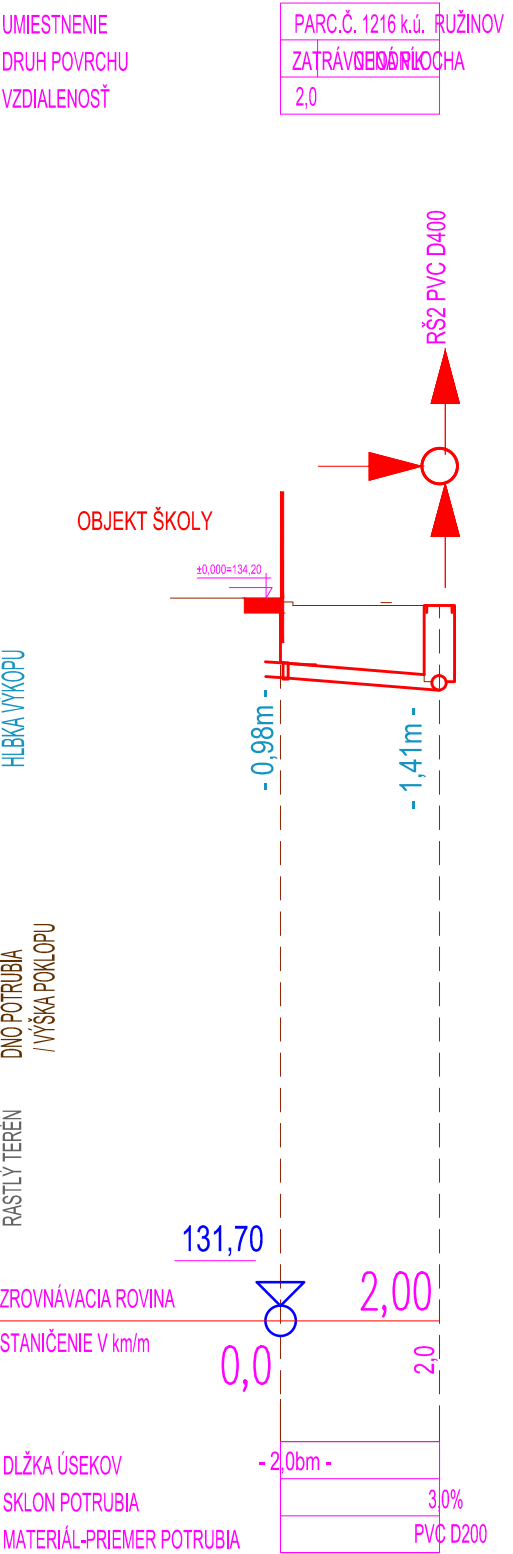

POZDLŽNY PROFIL KANALIZÁCIE – RŠ3
M 1:100/500

M 1:100/500

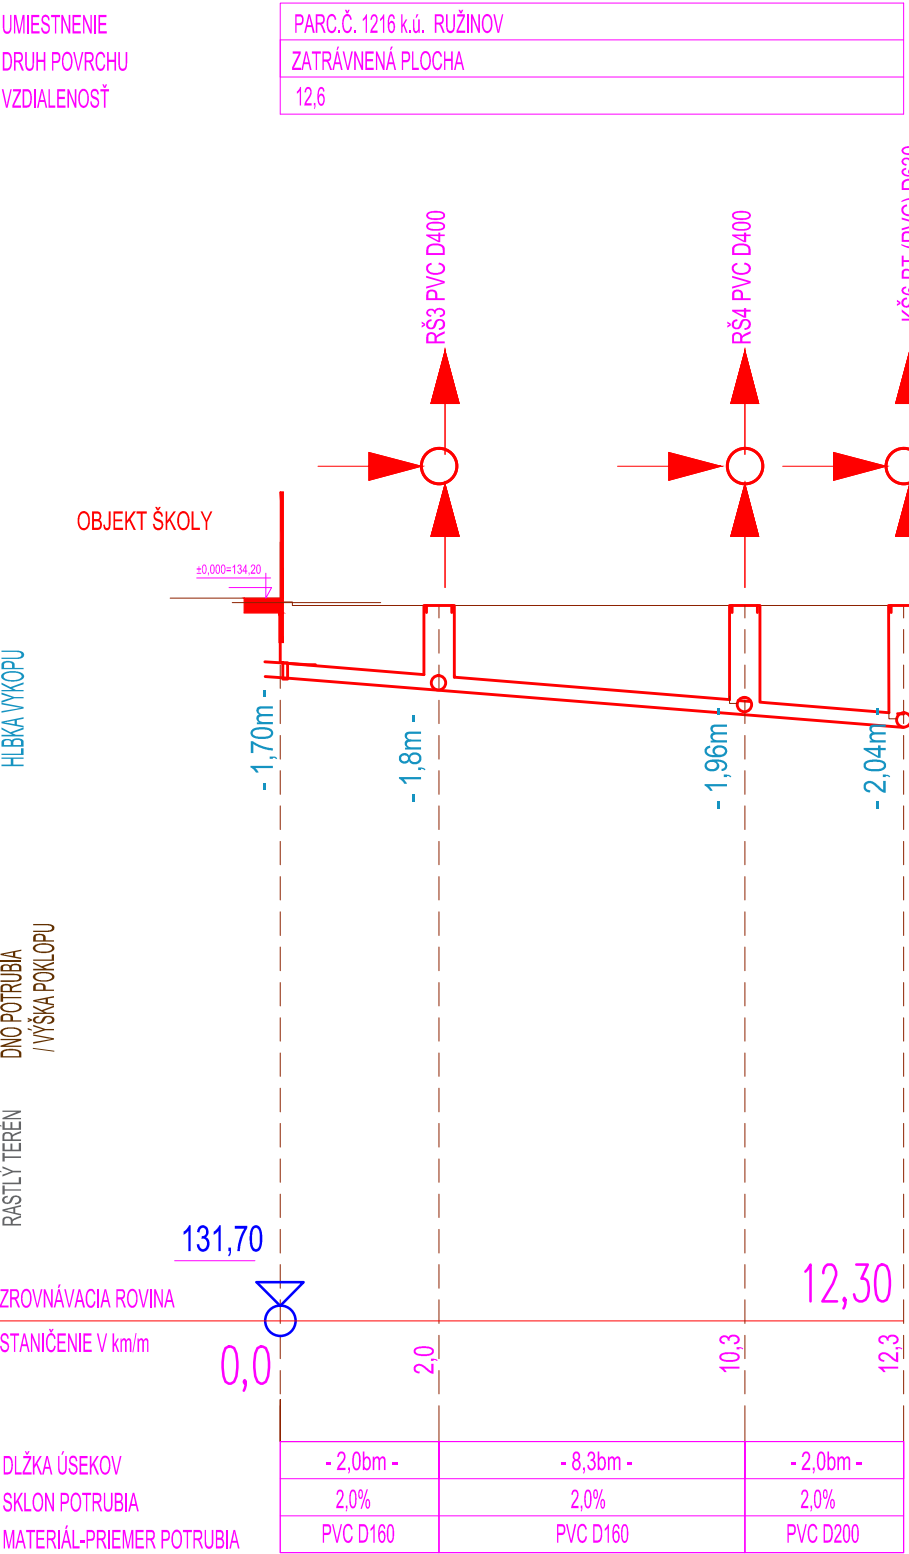

Autor má vyhradené právo udeľovať súhlas na každé použitie diela, na ochranu pred zásahom do diela, na autorskú korektúru diela (dopoz autora nad zhotovením) a iné práva podľa autorského zákona. Zodpovedná osoba narábať s obsahom tohto dokumentu je povinná naštudovať si jeho obsah a v prípade nejasností musí tieto zistenia neodkladne oznámiť autorovi a v ďalšom postupe sa riadiť jeho pokynmi. V prípade, že tak neurobí, berie plnú zodpovednosť za škody spôsobené neporozumením alebo zlým výkladom obsahu tohto dokumentu. Informácie v tomto dokumente slúžia k objasneniu ideí, konceptu, technického riešenia alebo iného opisu projektovaného diela. Rozmery na tomto výkrese nemožno odmeriavať. Tento dokument je majetkom projektanta, nesmie byť použitý pre výstavbu, reprodukovany, upravený alebo napodobňovaný bez súhlasu autora.

	DOKUMENTÁCIA PRE REALIZÁCIU STAVBY ZŠ SNP Ostredková 14 parc. č. C-1216, E-698/400,696/300,695/400,694/200,693/100 , k.ú. Ružinov, obec Bratislava - Ružinov	PARE	
	Mestská časť Bratislava - Ružinov Mierová ul. 21, 827 05 Bratislava	Ing. Peter Sivoň, PhD.,	
	Novo navrhovaný pavilón ZŠ s telocvičnou a jeho príslušenstva	Ing. Peter Sivoň, PhD., Ing. Valéria Ponechalová	
	SO 01 Novo navrhovaný pavilón ZŠ s telocvičnou SO 02 Prípojka elektrickej energie SO 03 Prípojka vodovodu SO 04 Splašková kanalizácia SO 05 Dažďová kanalizácia	SO 06 Spevnené plochy SO 07 Sadové úpravy	Ing. Valéria Ponechalová autorizovaný stavebný inžinier 4051*TA*5-1 Príbinová 859 /13, 013 01 Teplička nad Váhom tel. +421 903 744 642 mail: valeria.ponechalova@gmail.com
	psst s.r.o., Kupeckého 3, Bratislava 821 08,		01 / 2021
	Ing. Peter Sivoň, PhD.,		01 2021
	Ing. Peter Sivoň, PhD., Ing. Valéria Ponechalová		1:200
	Ing. Peter Sivoň, PhD., Ing. Valéria Ponechalová, Ing. Jozef Zajac		3 x A4
	Pozdĺžny profil prípojky vodovodu	ZTI 02	
	Zdravotechnické inštalácie	DRS	

- POZNÁMKY:**
- Pred začiatkom výkopových prác zabezpečíme vytýčenie a označenie všetkých podzemných objektov, sietí a ich ochranných pásiem podľa platných predpisov, v miestach dotyku s existujúcimi podzemnými sieťami sa výkopy zhotovia ručne.
 - Pri stavebnej činnosti budú rešpektované dotknuté komunikácie tak, aby nebola narušená plynulosť a bezpečnosť cestnej premávky na nich, aby sa neporušila ich konštrukcia a stabilita, aby vjazd a výjazd cestných vozidiel do priľahlých priestorov a okolitých objektov nebol obmedzený a aby miestne komunikácie boli prejazdné.
 - Pri výstavbe je nutné dodržať všetky predpisy a špecifikácie podľa nariadení výrobcov stavebných materiálov a prvkov, ktoré nie sú v projekte bližšie špecifikované.
 - Pri nešpecifikovaní kritérií je nutné dodržať zákony, technické normy a predpisy výrobcov.
 - Projektant nenesie žiadnu zodpovednosť za zmeny uskutočnené bez jeho písomného súhlasu.
 - Zhotoviteľ je povinný o zistených chybách v dokumentácii neodkladne informovať projektanta.
 - Na všetky zmeny a odlišnosti na stavbe voči projektu je potrebné upovedomiť projektanta pred ich realizáciou.
 - Počas realizácie stavebných prác treba zabezpečiť dodržiavanie ustanovení vyhlášky č.379/90 zb. zák. o bezpečnosti práce a technických zariadení. Dodávateľ stavby je povinný dodržiavať ustanovenie STN 73 0421 o príslušných rozmerových odchýlkach realizovaných konštrukcií voči projektovému stavu.