



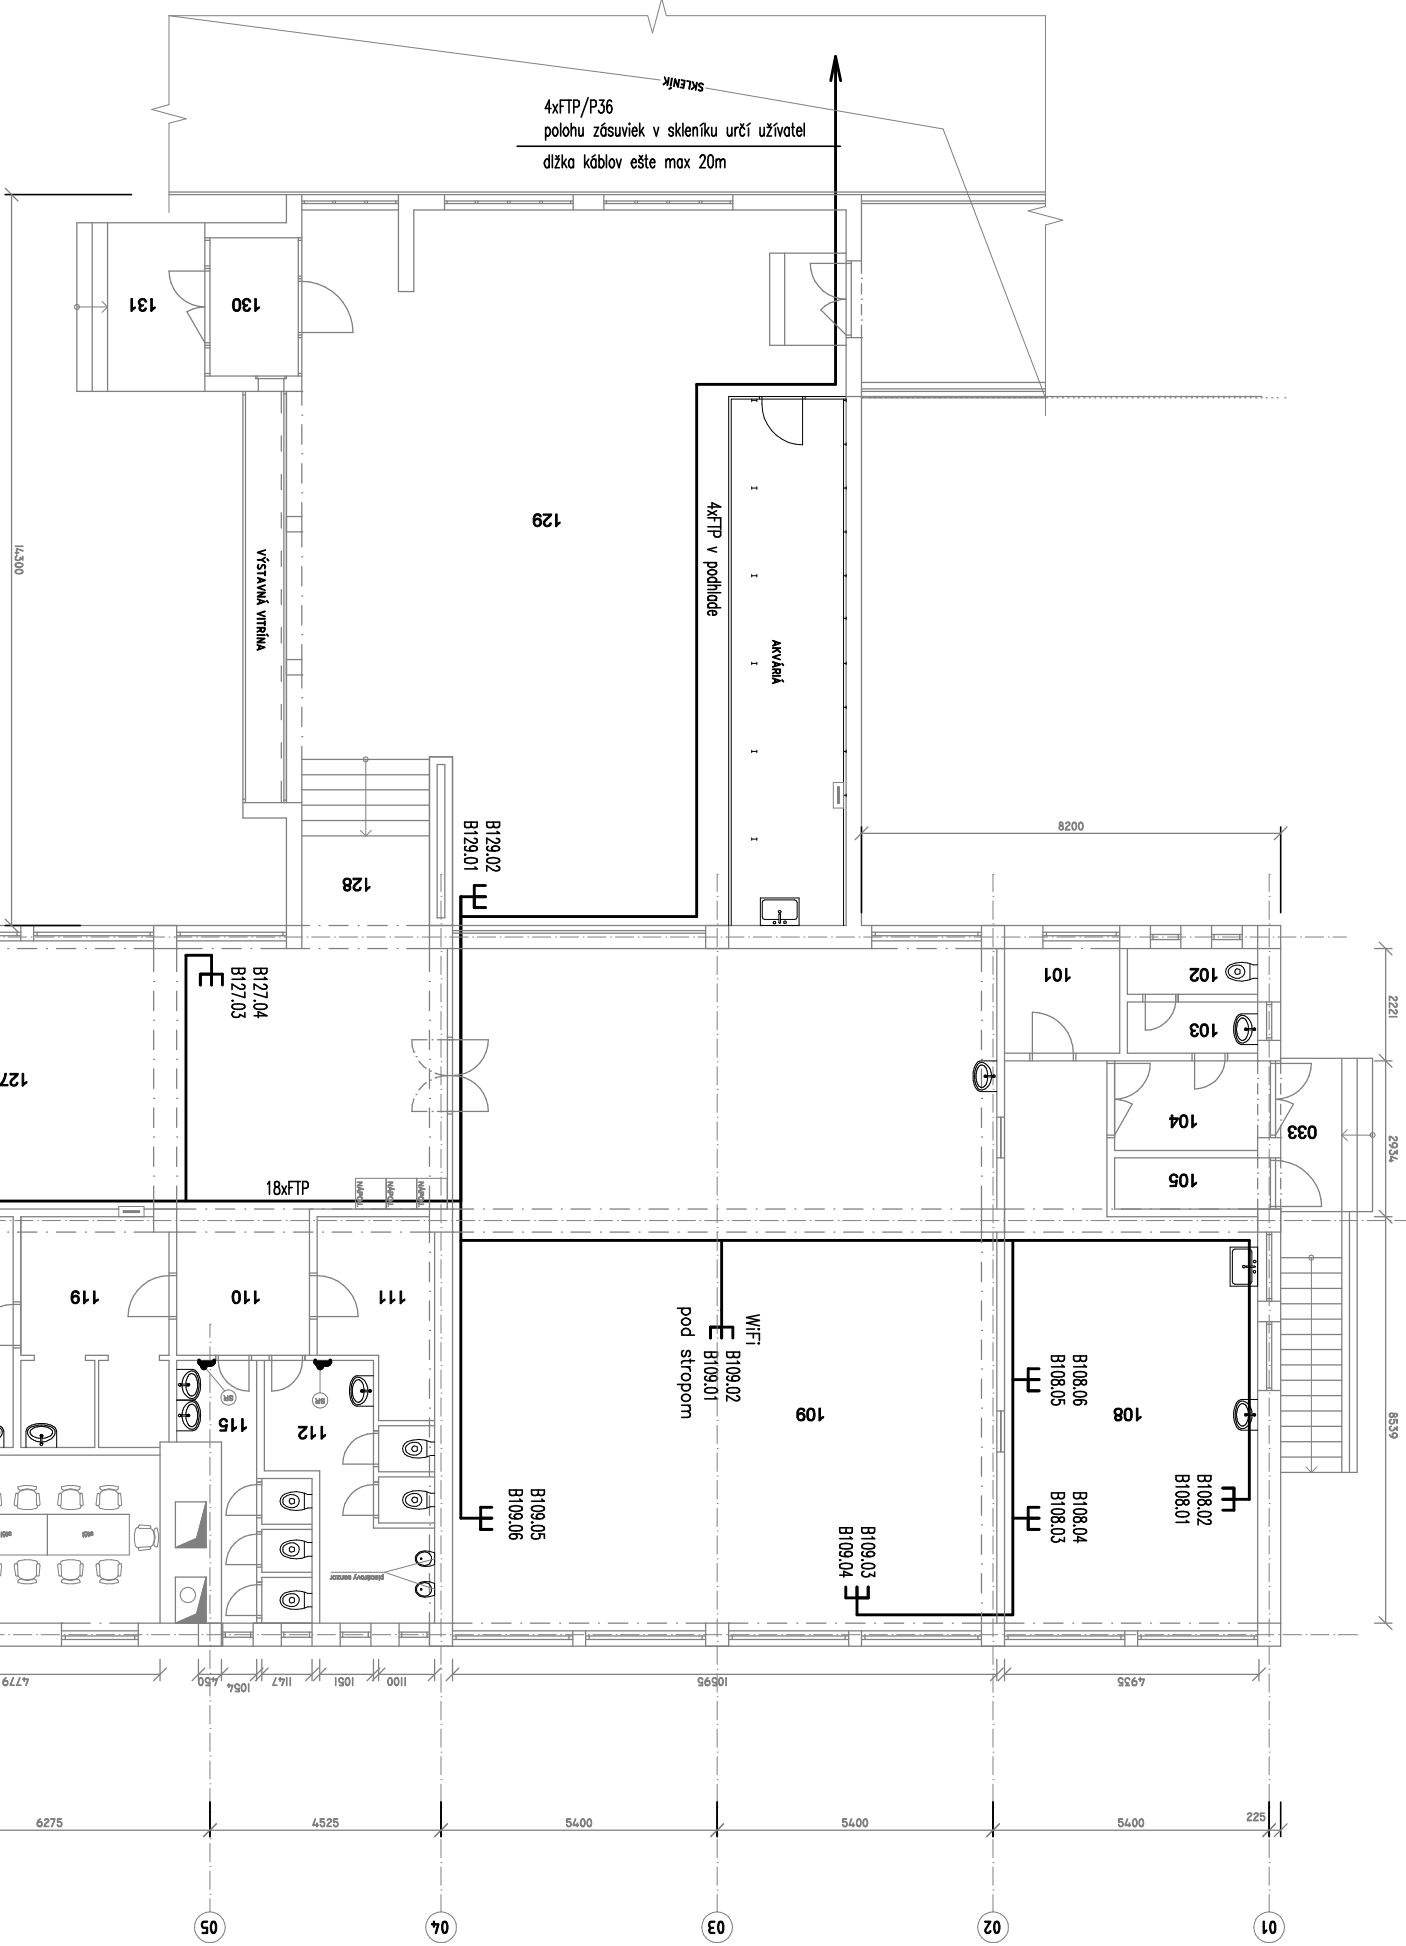

POZNÁMKA

KABELE ŠTRUKTUROVANEJ KABELAŽE BUDÚ ULOŽENÉ V KANCELÁRIÁCH POD OMIETKOU, NA CHODBÁCH V LIŠTÁCH. NAVRHLJEME PO MONTÁŽI ZAKRYTÝ VŠETKY ROZVODY SILNOPRÚDOU, SLABOPRÚDOU A INÉ, NAPR. PLYNU ZAKRYTÝ SÁDROKARTONOVÝM ZÁKRATOM. TIETO DOKONČOVACIE ÚPRAVY MAJÚ BYŤ SÚČASŤOU STAVEBNEJ ČASŤI. PREDPISANÉ VZAJOMNÉ VZDALENOSTI PRI SÚBEHOCH JEDNOTLIVÝCH ROZVODOV BUDÚ POPISANÉ V TECHNICKEJ SPRÁVE V ZMYSLE PLATNEJ STN. PŘECHODY Z CHODIEB DO JEDNOTLIVÝCH KANCELÁRIÍ SÚ NAZNAČENÉ NA DISPOZIČNÝCH VÝKRESOCH. PŘESTUPY CEZ STĚNY MEZI ROZNNMI POŽÁRNIMI ÚSEKMI SA NAZNAČIA NA ZÁKLADE POSKYTNUTÉHO POŽÁRNEHO PROJEKTU. ZÁSUVKY SLOVÉ A POČÍTAČOVÉ NAVRHLJEME OD TOHO ISTÉHO VÝROBCU (LEGRAND), V KANCELÁRIÁCH BUDÚ VO VÝŠKE 30cm OD PODLAHY, V LABORÁTORIÁCH VO VÝŠKE 120cm NAD PODLAHOU.

ROZVODNÝ SYSTÉM 1/N/PE AC 230V, 50Hz, TN-S (NAPÁJANIE)
OCHRANNÉ OPATRENIA PRED ZÁSAHOM ELEKTRICKÝM PRÚDOM SAMOČINNÉ ODPOJENIE NAPÁJANIA V SIETI TN-S
ROZVODNÝ SYSTÉM 2 DC 2-24V, SELV
OCHRANNÉ OPATRENIA PRED ZÁSAHOM ELEKTRICKÝM PRÚDOM
MALÉ NAPÄTIE SELV A PELV PODLA STN 33 2000-4-41, 2007, KAP. 414
požiadavky na základnú ochranu (ochranu pred priamym dotýkom)
a ochranu pri poruche (pred nepriamym dotýkom): čl. 414.2

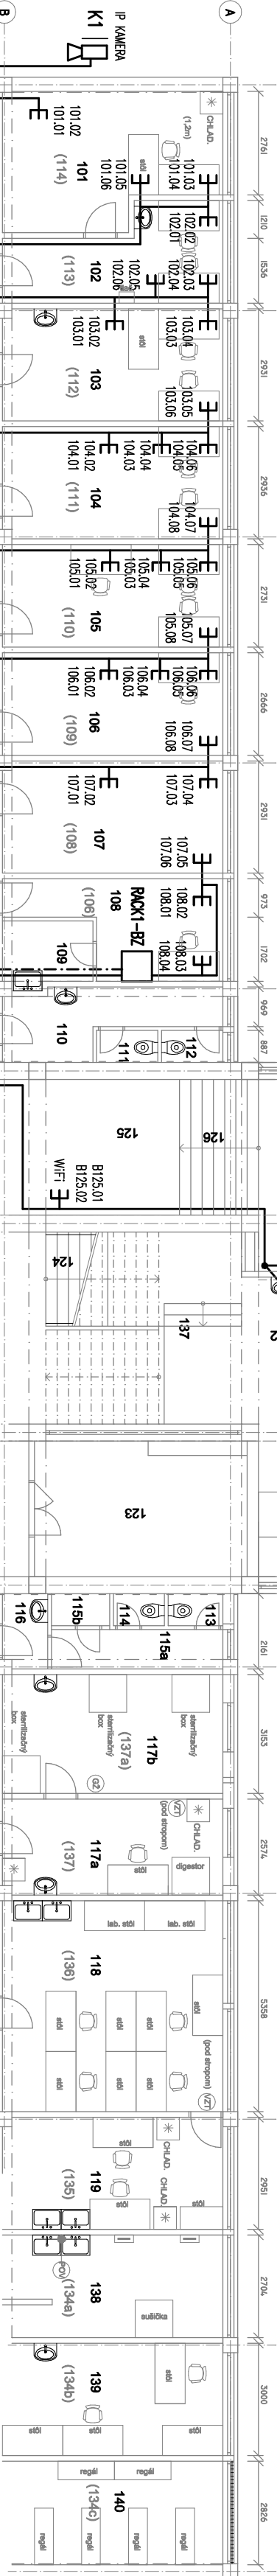

± 0,000 = + 226,000 m n.m. (ú.i. = (-4,280 m)-(-0,080 m))

ZNAJMA		DÁTUM		PREVIDOL	
VYPRACOVANÁ	PROJEKTANT	PROJ. SO.	PS	KONTROLOVANÁ	
ING. DROTÁR	ING. DROTÁROVÁ			ING. BABČAK	
REC. Č.				243K01990E72A.BE.1.1	
PODPIS					
INVESTOR Univerzita P. J. Šafárika v Košiciach, Štebárove č.2, 041 80 Košice					
STAVBA Administratívna budova v Botáničkej záhrade, Múnsovo 23, Košice					
SO – PS Štruktúrovaná kabeľáž					
OBSAH					
BZ 1.NP					
RT-0218.LAN-2					
ARCH.SLO					
STUPEŇ P POČET A4 4					
MIERKA 1:150					
KÓDOVANÉ V mm					
DÁTUM 05.2018					
OBER KOŠICE					
REIAR spol. s r.o. Modrovska 8 Košice					