
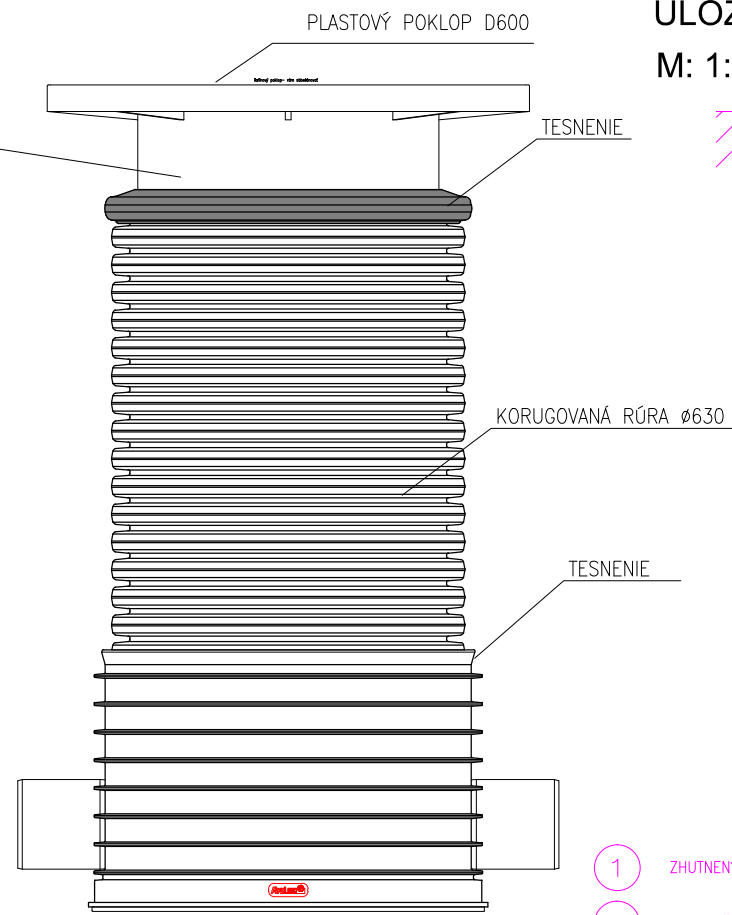



# KANALIZAČNÁ ŠACHTA

M: 1:10

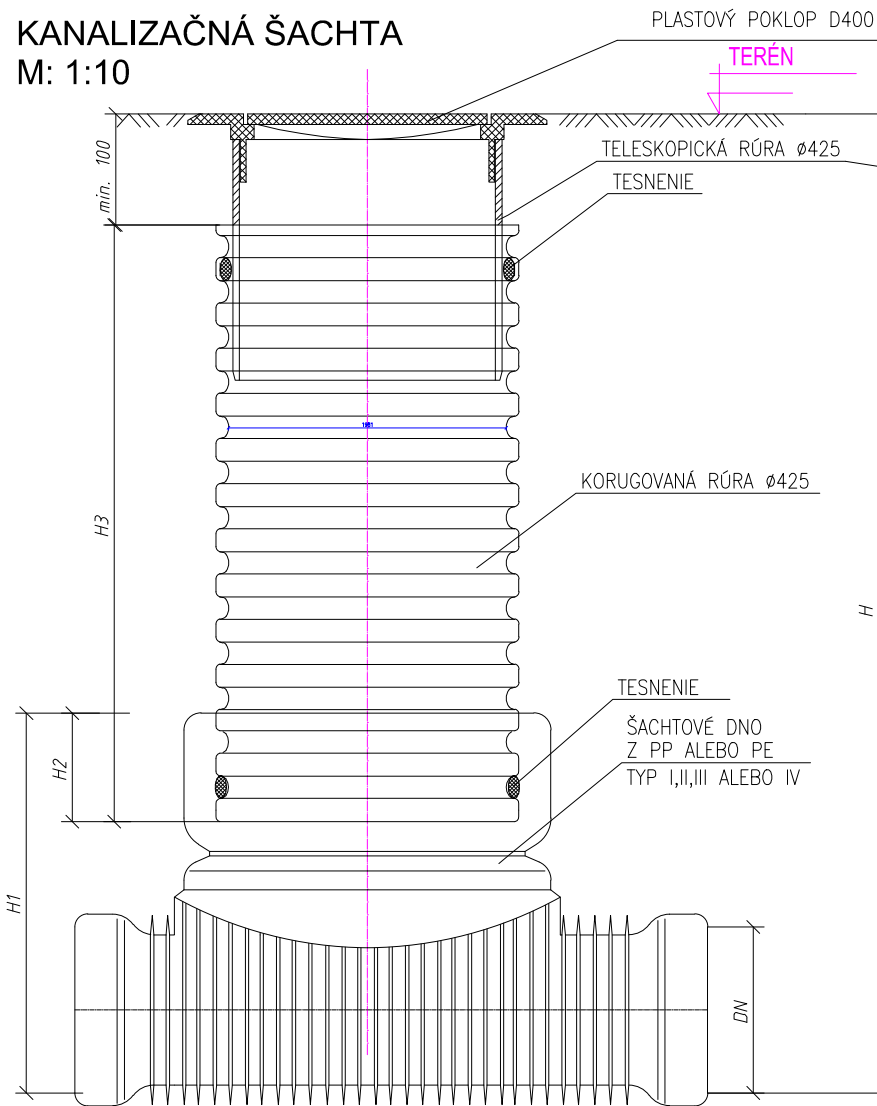

# ULOŽENIE KANALIZAČNÉHO POTRUBIA


M: 1:25

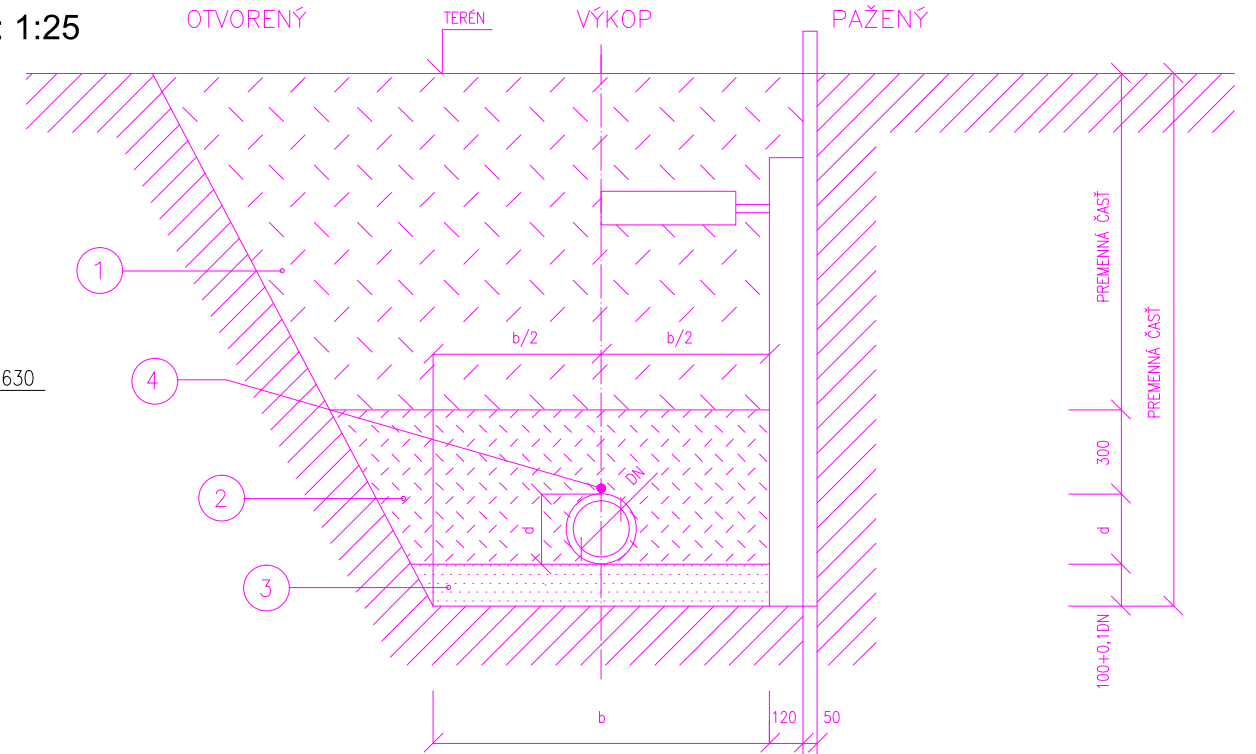

ŠÍRKA DŇA VÝKOPU PRI KLADENÍ POTRUBIA

- 1 ZHUTNENÝ ZÁSYP NETRIEDENOU ZEMINOU
- 2 OBSYP ŠTRKOPIESKOM FR. 4-20 MM
- 3 ŠTRKOPIESKOVÉ LÓŽKO FR. MAX. 10 MM
- 4 VYHLÁDAVACÍ VODIČ 2x4mm<sup>2</sup>
- d VONKAJŠÍ PRIEMER HRDLA RÚRY
- o POZNÁMKA : U HRDLOVÝCH RÚR SA UVAŽUJE VONKAJŠÍ PRIEMER HRDLA RÚRY
- o POZNÁMKA : ŠÍRKA DŇA VÝKOPU ZNAMENÁ VZDIALENOSŤ MEDZI VNÚTORŇMI LÍCAMI PAŽACÍCH PRVKOV

OBSYP	SKLON SVAHU VÝKOPU /VÝŠKA SVAHU KU JEHO PÓDORYSNEJ DŽŤKE/	HLBKA DŇA v m	ŠÍRKA DŇA b v m AK m d MA ROZMER v m		
			DO 0,40	0,4 - 1,0	NAD 1,0
ZHUTNENÝ	ZVISLÝ ALEBO STRMŠÍ AKO 1:0,25	LUBOVOLNÁ	d + 0,7 MIN. 1,0	d + 0,8	d + 0,9
	1:0,60 AŽ 1:0,25		d + 0,7	d + 0,6	d + 0,5
	MENEJ STRMÝ AKO 1: 0,60		d + 0,6	d + 0,5	d + 0,4
NEZHUTNENÝ	MENEJ STRMÝ AKO 1: 0,60	DO 2,5	d + 0,3 MIN. 0,6	d + 0,3	d + 0,3
		OD 2,5 DO 5,0	d + 0,4 MIN. 0,7	d + 0,4	d + 0,4
		VIAC AKO 5,0	d + 0,5 MIN. 0,8	d + 0,5	d + 0,5

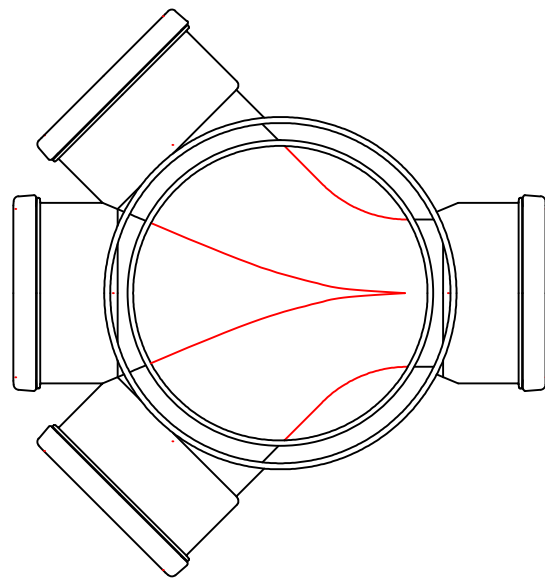

DN (mm)	H1 (mm)		H2 (mm)	
	KG	UR	KG	UR
110	400	X	200	X
160	450	X	200	X
200	500	625	200	200
250	665	665	220	220
315	720	720	220	220
400	807	807	220	220
450	X	807	X	220
560	X	960	X	220



STAVBA	<b>DOKUMENTÁCIA PRE REALIZÁCIU STAVBY</b> <b>ZŠ MEDZILABORECKÁ</b>	GENERÁLNY DODÁVATEĽ _ GENERAL CONTRACTOR:
MIESTO STAVBY	<b>parc. č. 15640/2,3,4,5,58, 15638/7,8,9,10,94,95,</b> <b>k.ú. Ružinov, obec Bratislava - Ružinov</b>	<b>EKO Energy Projekt, s.r.o.</b> Karpatské námestie 10A 831 02 Bratislava tel. +421 948 514 497 mail: projekcia@ekoenergie.com
INVESTOR / OBJEDNÁV.	Mestská časť Bratislava - Ružinov Mierová ul. 21, 827 05 Bratislava	SUBDODÁVATEĽ _ GENERAL CONTRACTOR'S SUPPLIER:
DRUH STAVBY	NOVOSTAVBA OBJEKTOV ZŠ, TELOCVIČNE, ROZŠÍRENIE JEDÁLNE A PRÍSLUŠENSTVA	<b>Ing. Valéria Ponechalová</b> autorizovaný stavebný inžinier 4051*TA*5-1 Pribinová 859 /13, 013 01 Teplica nad Váhom tel. +421 903 744 642 mail: valeria.ponechalova@gmail.com
STAVEBNÝ OBJEKT	SO 01 Novonavrhaný pavilón ZŠ SO 02 Navrhovaná telocvičňa SO 03 Rozšírenie jedálne, sanácia kuchyne SO 04 Navrhované spevnené plochy SO 05 Pripojka elektrickej energie SO 06 Pripojka vodovodu SO 07 Splašková kanalizácia SO 08 Dažďová kanalizácia SO 09 Teplodná pripojka SO 10 Navrhované sadové úpravy	DÁTUM: 06 / 2020
GENER. PROJEKTANT	Eko Energy Projekt s.r.o., Ing. Peter Sivoň, PhD.,	ZÁKAZKOVÉ Č.: 062020
PROJEKTANT ČASTI	Ing. Peter Sivoň, PhD., Ing. Valéria Ponechalová	MIERKA: 1:75
ZOD.PROJEKTANT	Ing. Peter Sivoň, PhD., Ing. Valéria Ponechalová	FORMÁT: 2 x A4
KRESLIL	Ing. Peter Sivoň, PhD., Ing. Valéria Ponechalová, Ing. Jozef Zajac	VÝKRES Č.: ZTI 03
NÁZOV VÝKRESU	<b>KANALIZAČNÉ A REVIZNÉ ŠACHTY RŠ1 - RŠ 5</b> <b>PVC D400. ULOŽENIE KANAL. POTRUBÍ</b>	STUPEŇ PD. DRS
ČASŤ PD - PROFESIA	<b>Zdravotechnické inštalácie</b>	REVÍZIA 02 2020/03/13