


M 1:100/500

UMIESTNENIE	PARC.Č. 1216 k.ú. RUŽINOV
DRUH POVRCHU	ZATRÁVNENÁ PLOCHA
VZDIALENOSŤ	23,69

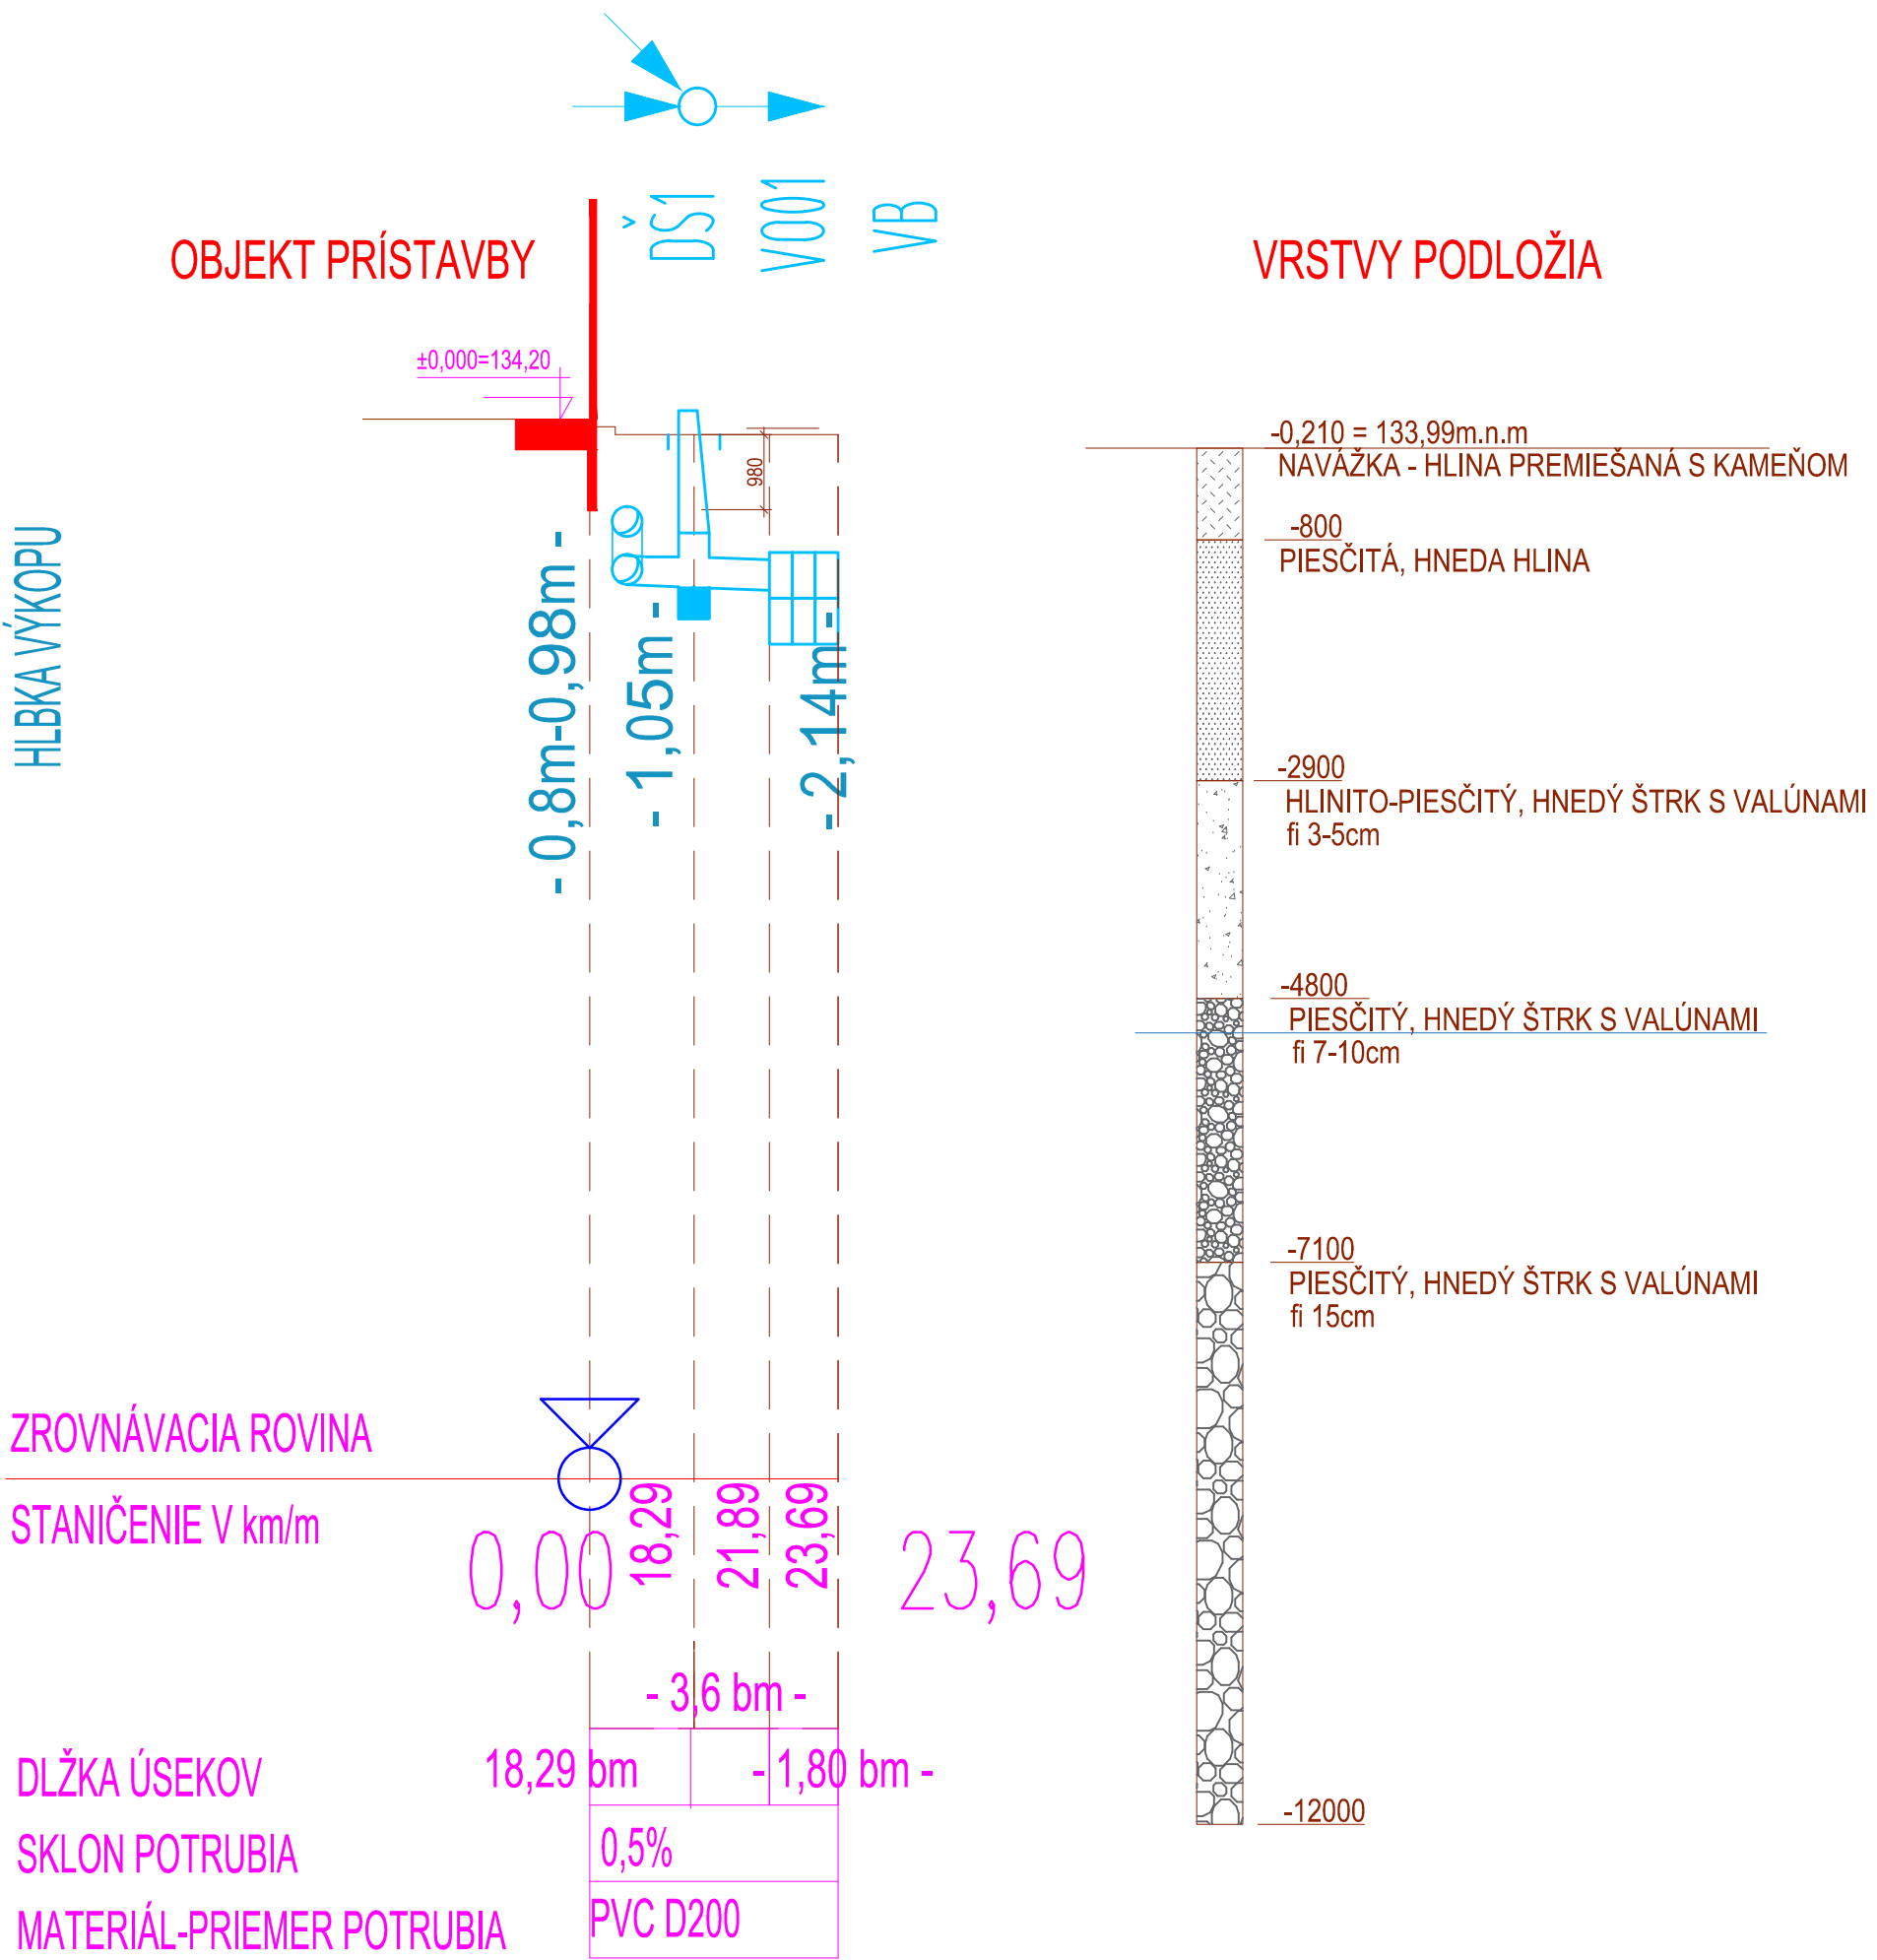


POZNÁMKY:

- Pred začiatkom výkopových prác zabezpečíme vytienenie a označenie všetkých podzemných objektov, sieti a ich ochranných pásiem podľa platných predpisov, v miestach dotyku s existujúcimi podzemnými sietami sa výkopy zhotovia ručne.
- Pri stavebnej činnosti budú rešpektované dotknuté komunikácie tak, aby nebola narušená plynulosť a bezpečnosť cestnej premávky na nich, aby sa neporušila ich konštrukcia a stabilita, aby vjazd a výjazd cestných vozidiel do priľahlých priestorov a okolitých objektov nebol obmedzený a aby miestne komunikácie boli prejazdné.
- Pri výstavbe je nutné dodržať všetky predpisy a špecifikácie podľa nariadení výrobcov stavebných materiálov a prvkov, ktoré nie sú v projekte bližšie špecifikované.
- Pri nespecifikovaní kritérií je nutné dodržať zákony, technické normy a predpisy výrobcov.
- Projektant neniesie záujem zodpovednosť za zmeny uskutočnené bez jeho písomného súhlasu.
- Zhotoviteľ je povinný o zistených chýbách v dokumentácii neodkladne informovať projektanta.
- Na všetky zmeny a odlišnosti na stavbe voči projektu je potrebné upovedomiť projektanta pred ich realizáciou.
- Počas realizácie stavebných prác treba zabezpečiť dodržiavanie ustanovení vyhlášky č.379/90 zb. zák. o bezpečnosti práce a technických zariadení. Dodávať stavby je povinný dodržiavať ustanovenie STN 73 0421 o príslušných rozmerových odchýlkach realizovaných konštrukcií voči projektovému stavu.


M 1:100/500

UMIESTNENIE	PARC.Č. C1216 k.ú. RUŽINOV	
DRUH POVRCHU	ZATŔÁVNENÁ PLOCHA	
VZDIALENOSŤ	88,60	

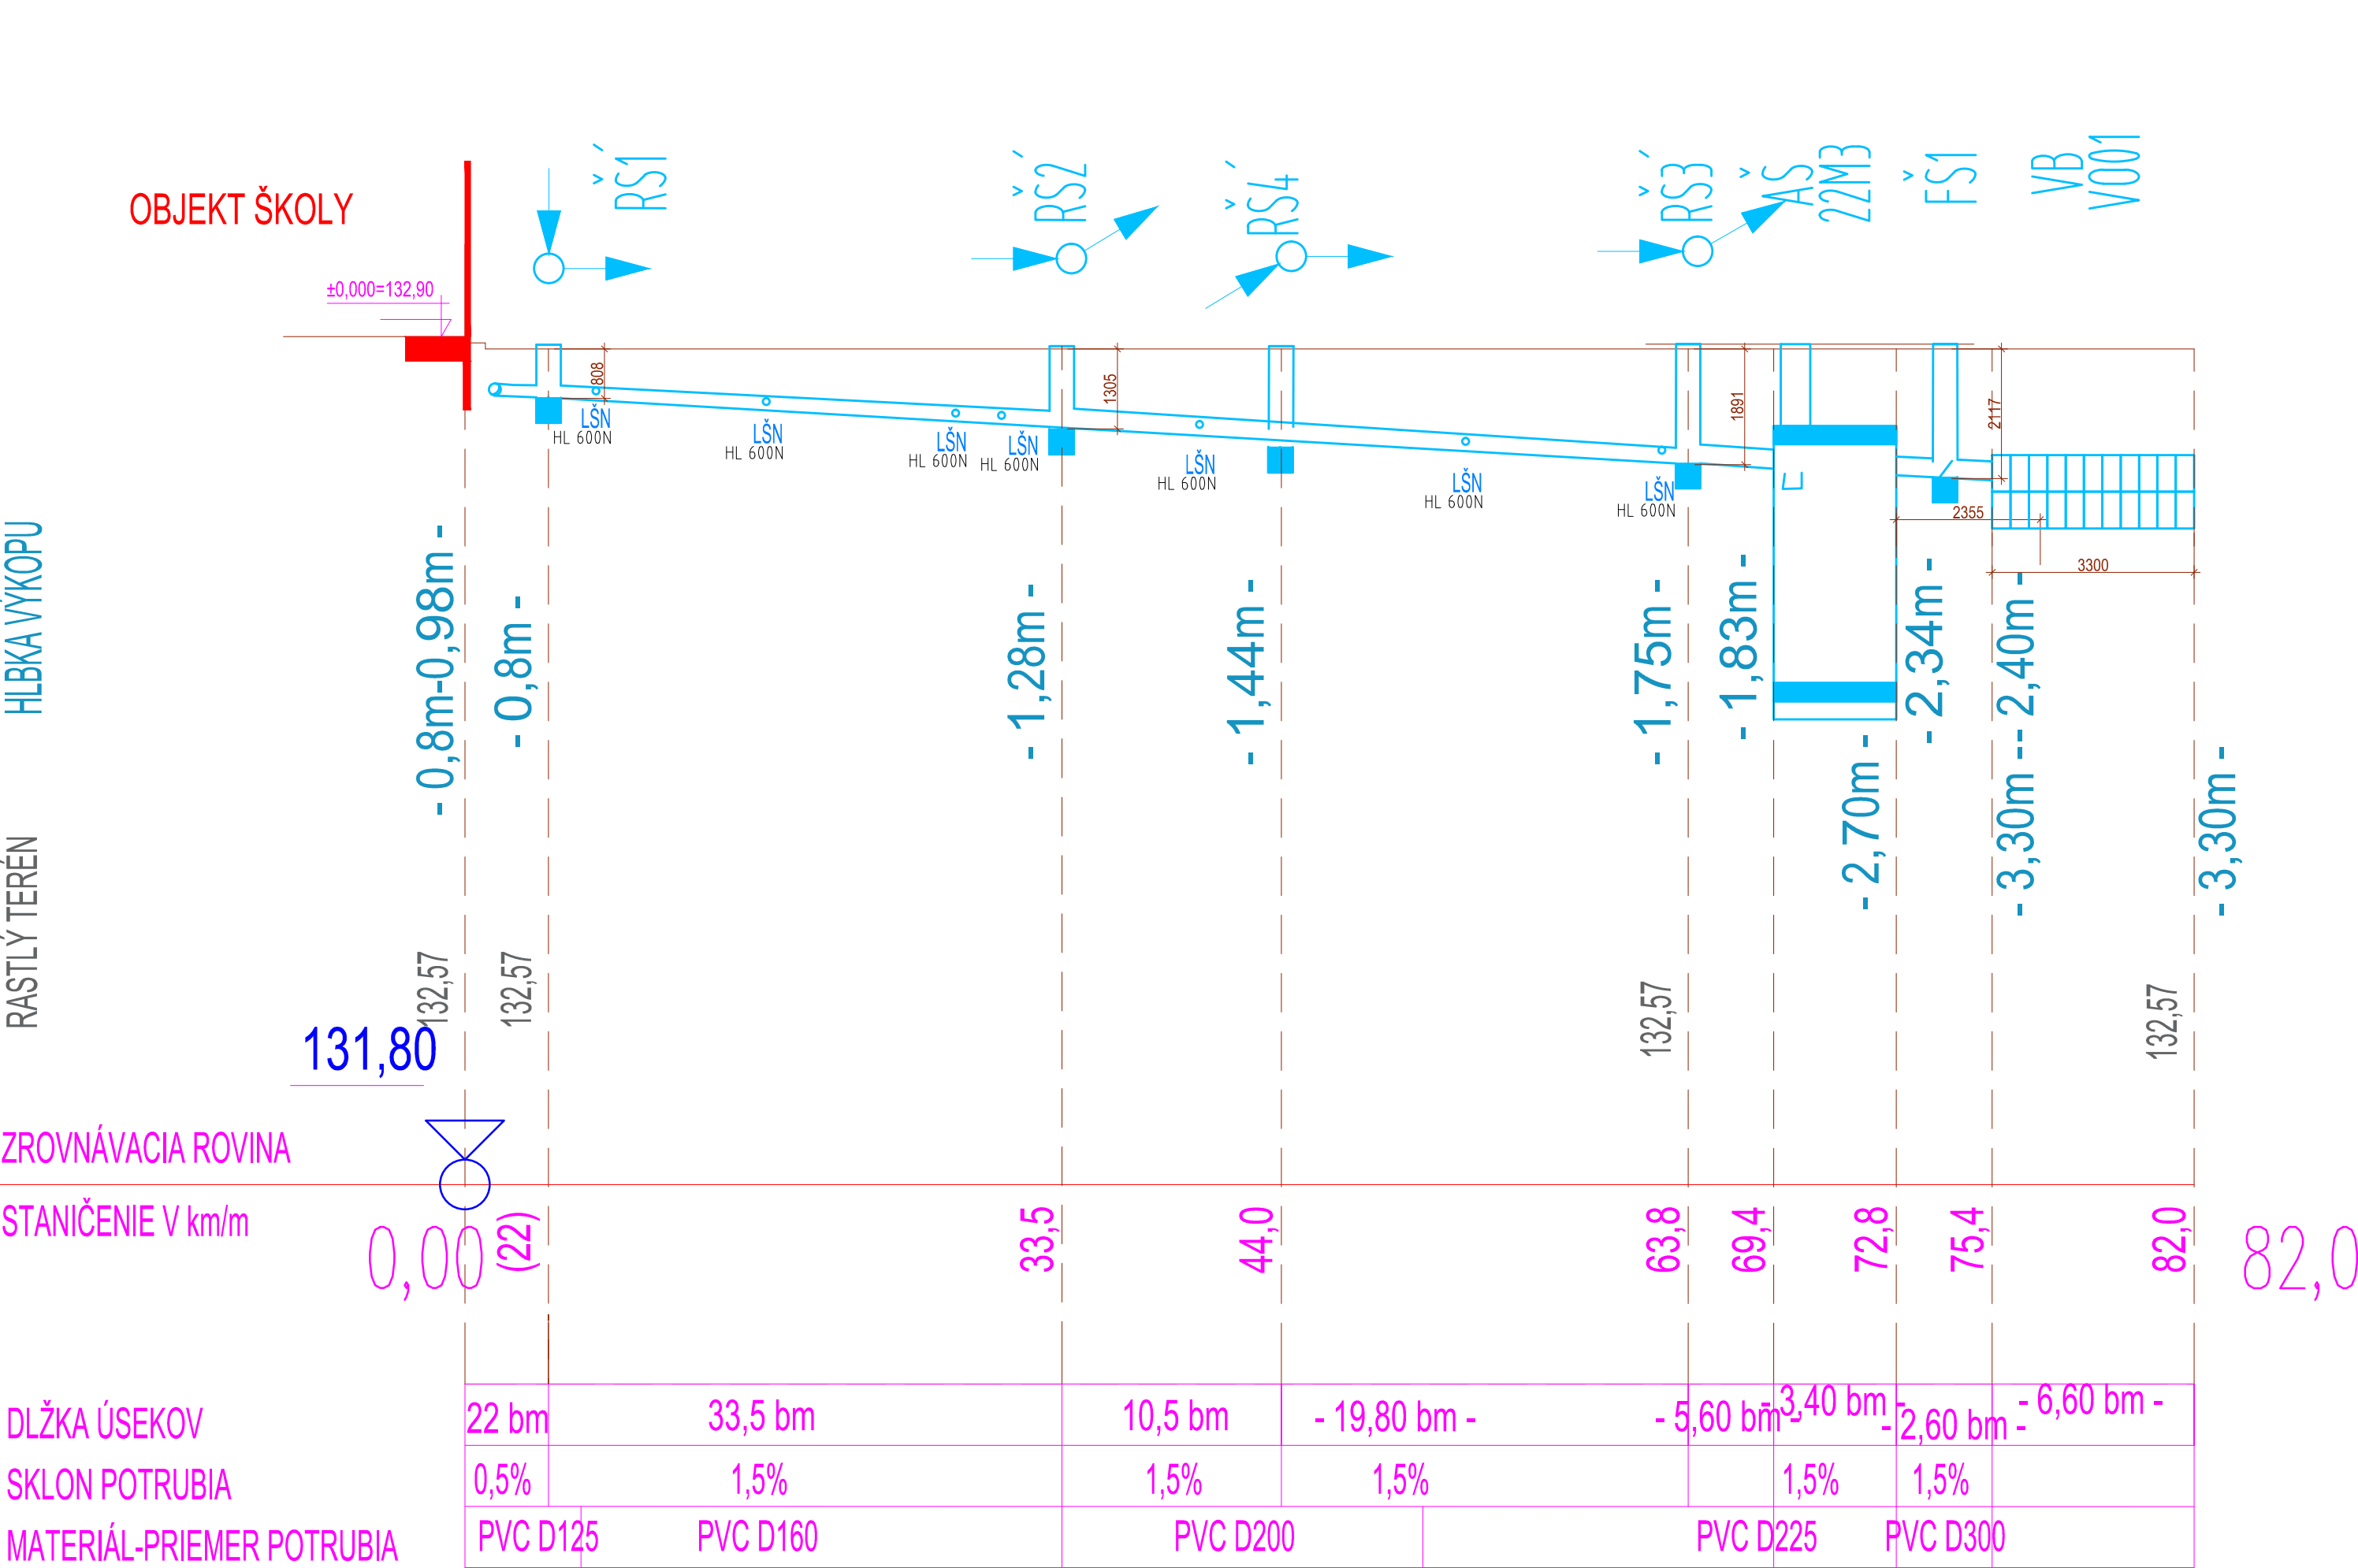

M 1:100/500

UMIESTNENIE	PARC.Č. C1216 k.ú. RUŽINOV	
DRUH POVRCHU	ZATŔÁVNENÁ PLOCHA	
VZDIALENOSŤ	88,60	

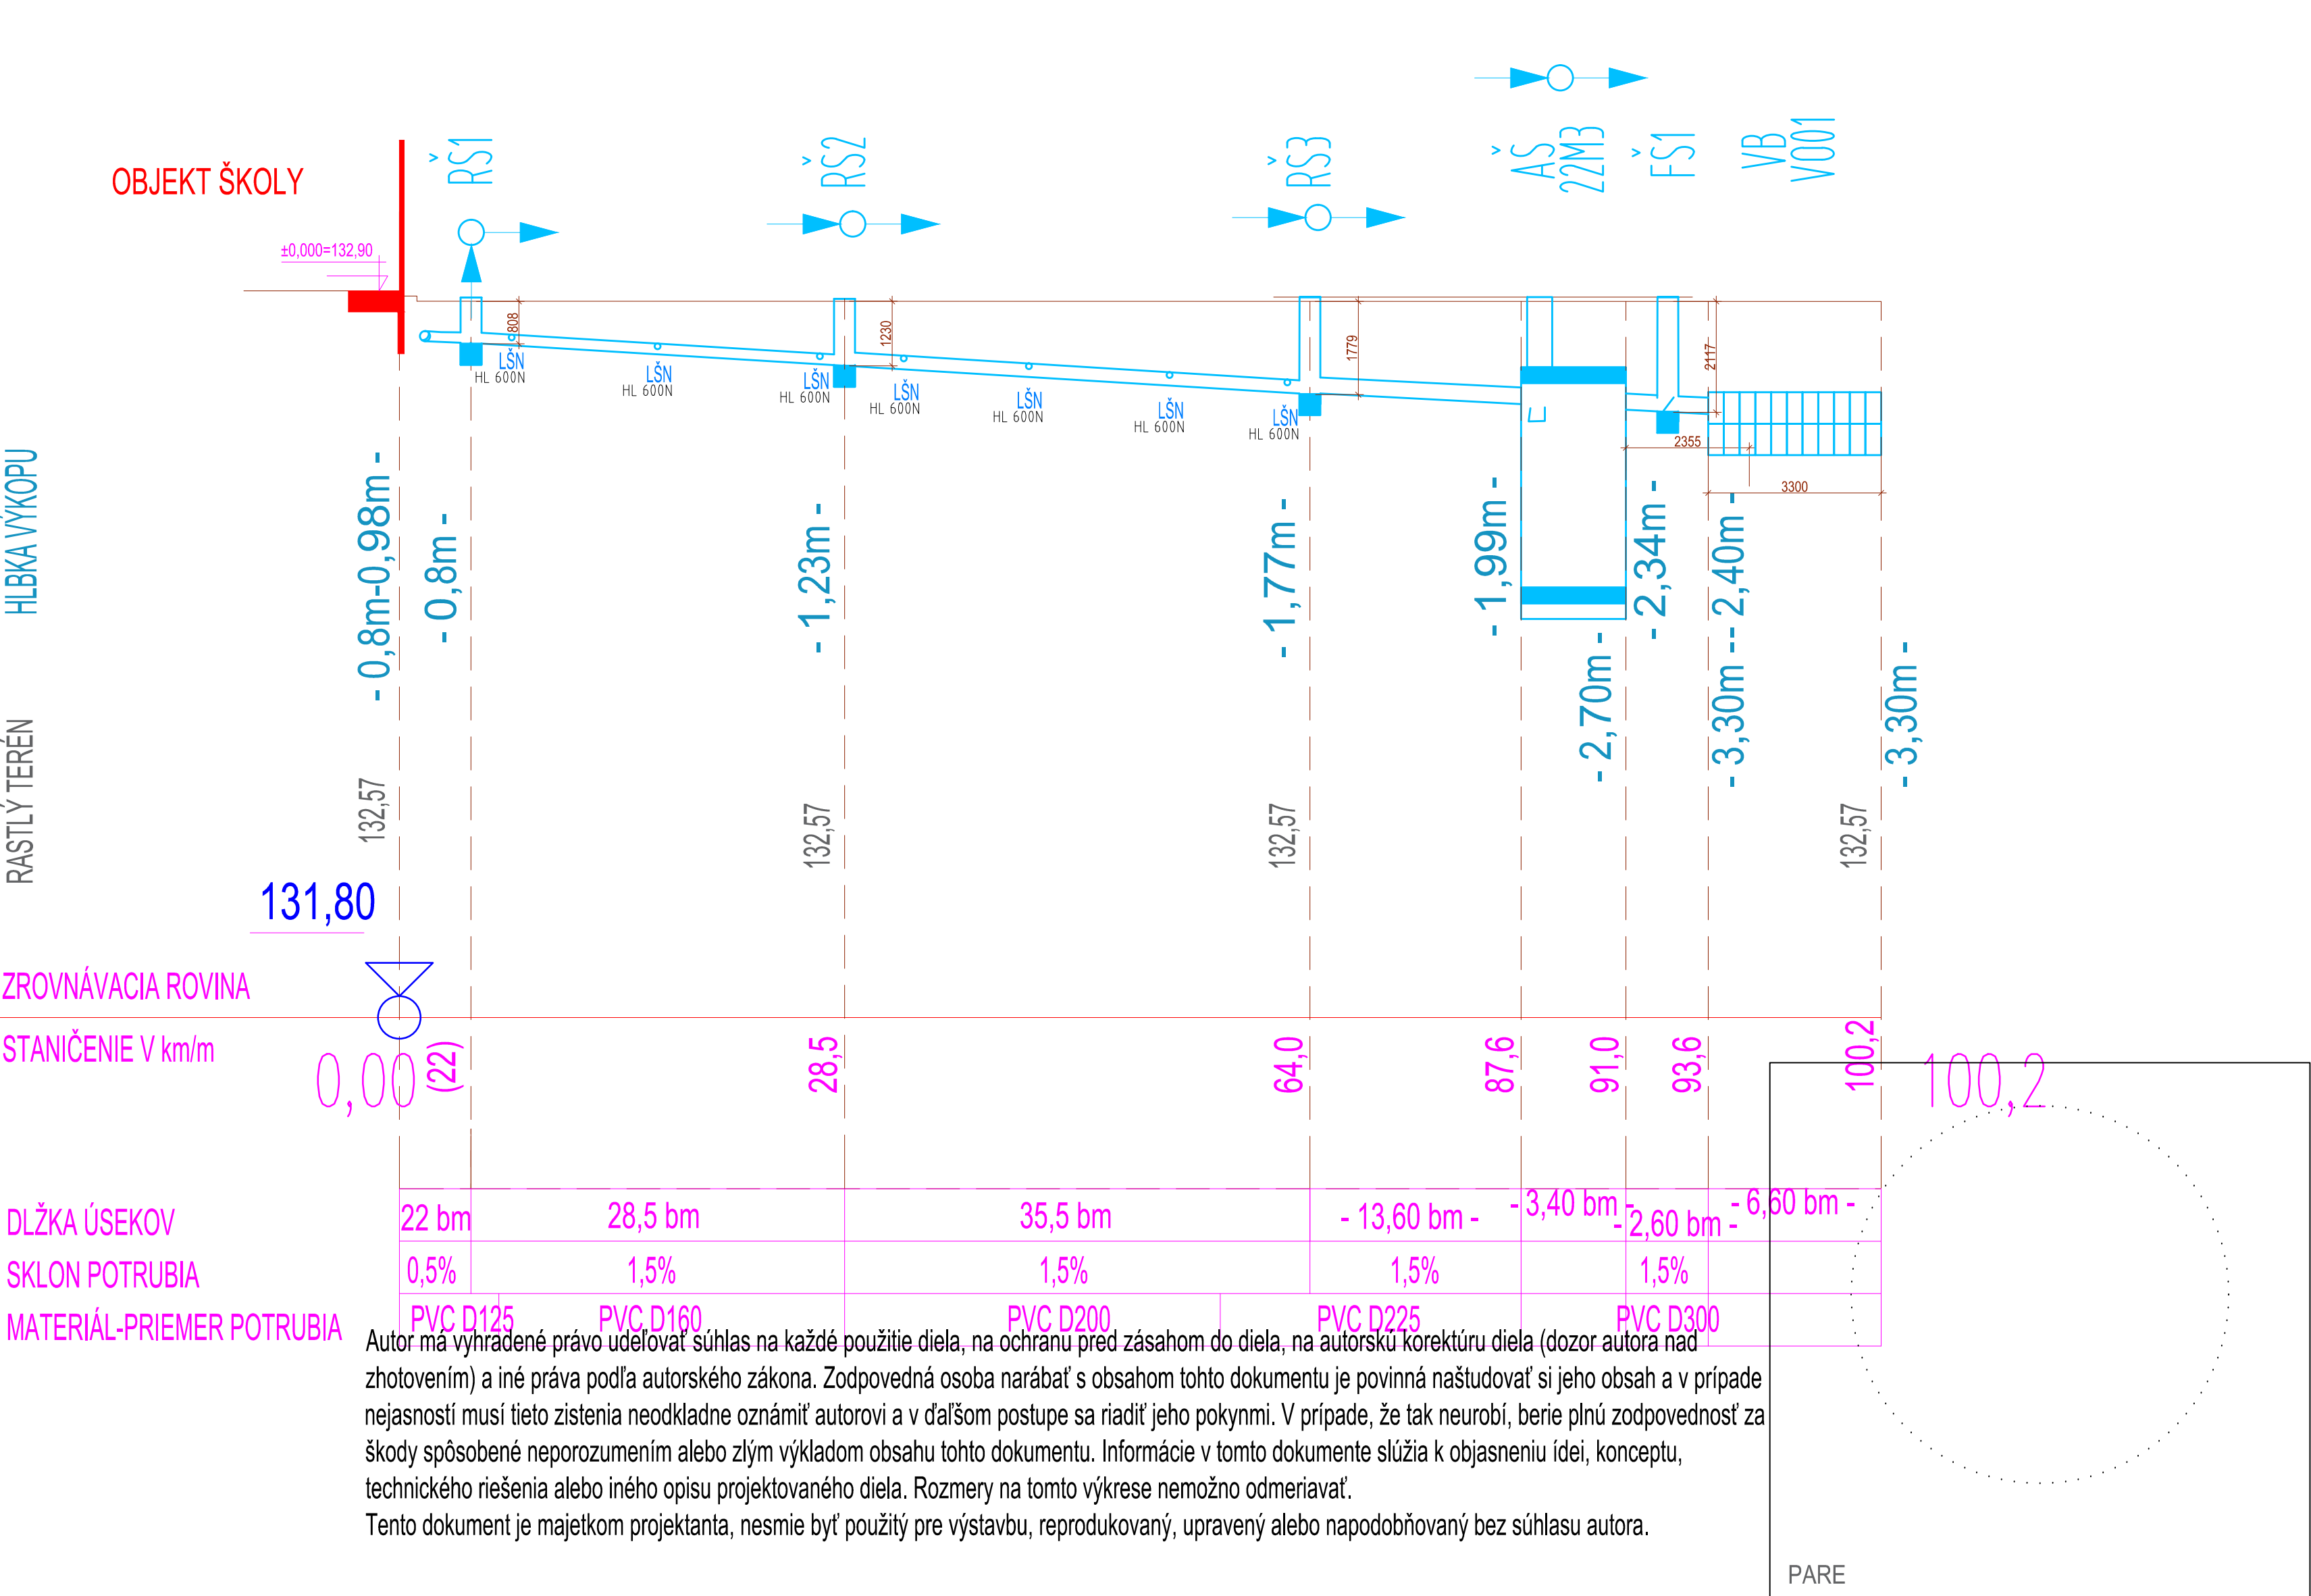

DOKUMENTÁCIA PRE REALIZÁCIU STAVBY ZŠ SNP Ostredková 14 parc. č. C-1216, E-698/400,696/300,695/400,694/200,693/100 , k.ú. Ružinov, obec Bratislava - Ružinov		Kupeckého 3, Bratislava 821 08 IČO: 52316912. DIČ: 212032848	
Mestská časť Bratislava - Ružinov Mierová ul. 21, 827 05 Bratislava		tel: +421 948 514 497 E-mail: peter.sivon@gmail.com	
Novo navrhovaný pavilón ZŠ s telocvičnou a jeho príslušenstva		Ing. Valéria Ponechalová autorizovaný stavebný inžinier 4051*TA*5-1 Pribinová 859/13, 013 01 Teplička nad Váhom tel. +421 903 744 642 mail: valeria.ponechalova@gmail.com	
SO 01 Novo navrhovaný pavilón ZŠ s telocvičnou SO 02 Prípojka elektrickej energie SO 03 Prípojka vodovodu SO 04 Splošková kanalizácia SO 05 Dažďová kanalizácia			
psst s.r.o., Kupeckého 3, Bratislava 821 08, Ing. Peter Sivoň, PhD.,			01 / 2021
Ing. Peter Sivoň, PhD.,			01 2021
Ing. Peter Sivoň, PhD., Ing. Valéria Ponechalová			1:200
Ing. Peter Sivoň, PhD., Ing. Valéria Ponechalová, Ing. Jozef Zajac			3 x A4
Pozdĺžny profil vodovodnej arealovej		ZTI 03	
Zdravotechnické inštalácie		DRS	