



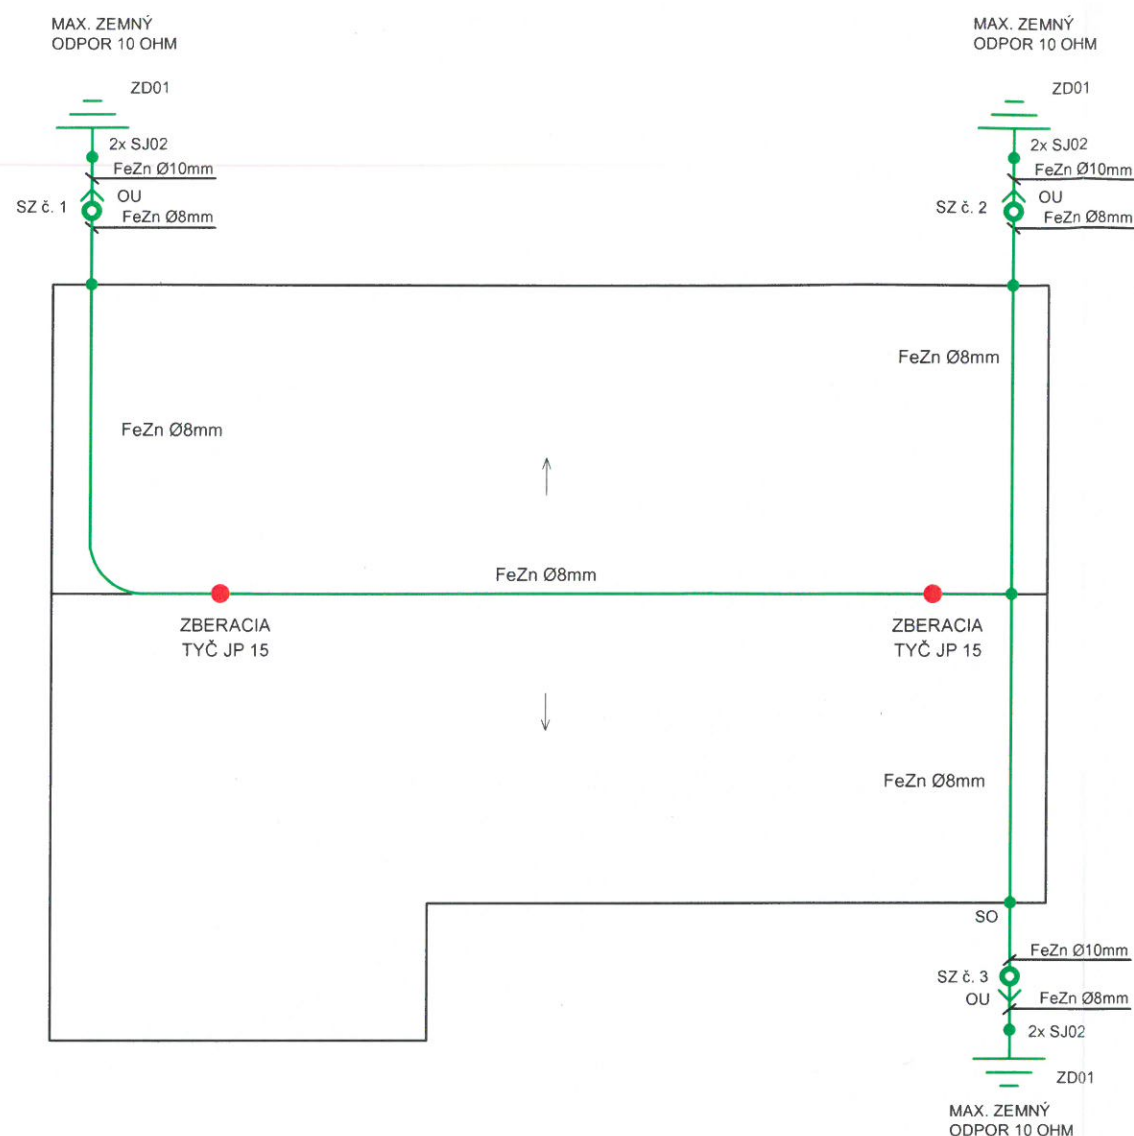

PRÍKLADY SPOJOVANIA VEDENIA

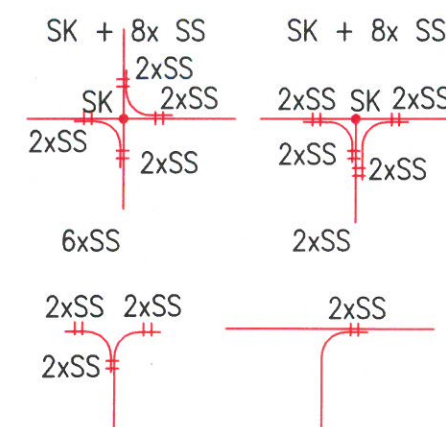

LEGENDA MATERIÁLU

ZNAMENANIE	NÁZOV
●	ZBERACIA TYČ JP15
—	VEDENIE FEZN
● SO	SO SVORKA NA OPLECHOVANIE
○ SZ	SZ SVORKA SKÚŠOBNÁ
● SJ	SJ02 SVORKA ZEMNIAČEJ TYČE
△ OU	OCHRANNÝ UHOLNÍK
⊥	UZEMŇOVAČ
⊞	OZNAČENIE ZVODU – ŠTÍTOK



Bleskozvod bude prevedený podľa STN 62 305 -1 až -4.
 Bleskozvodová sústava je zaradená v triede ochrany LPL IV.
 Na streche bude vytvorená hrebeňová zachytávacia sústava vodičom FeZn Ø8mm uloženým v podperách PV15 a PV11 na škridľovú strechu.
 Sústava bude pripojená na uzemňovače pomocou zvodov FeZn Ø10mm.
 Uzemňovacia pásovina alebo vodič pri prechode do zeme musia byť chránené proti korózii ako všetky spoje prevedené v zemi.
 Maximálna vzdialenosť vodorovných podpier vedenie je 1,5 m.
 Navrhovaná zvodová sústava sa pripojí na navrhovanú uzemňovaciu sústavu, tvorenú zemniami doskami ZD01 alebo zemniami tyčami ZT02 tak aby spĺňali max. $R_z=10\Omega$.

Zvody budú vyhotovené ako vonkajšie, chránené ochranným uholníkom, s meracou svorkou umiestnenou vo výške 0,6m až 1,8m.

Jestvujúce antény a strešníkyna streche sa zdemontujú.

Projektant : JOZEF DADO	 REVÍZIE A PROJEKTY ELEKTRICKÝCH ZARIADENÍ
Kreslil : BRANISLAV DADO	
Kontroloval : JOZEF DADO	
Investor : OBČIANSKE ZDRUŽENIE VICTUS	Dátum : 06 / 2018
Akcia :	Stupeň PD : PSP
RESOCIALIZAČNÉ STREDISKO FILIUS PAUL HOSPODÁRSKA BUDOVA	Mierka : 1:75
	Formát : 2xA4
	Zákazkové č. : Z 26/2018
Miesto : ŽIBRITOV	Archívne č. : A 26/2018
Profesia : ELEKTRO	Číslo výkresu : E-5.2
Obsah výkresu : BLESKOZVOD	