



VYVEDENIE VYHLÁDÁVACIEHO VODIČA

M=1:10

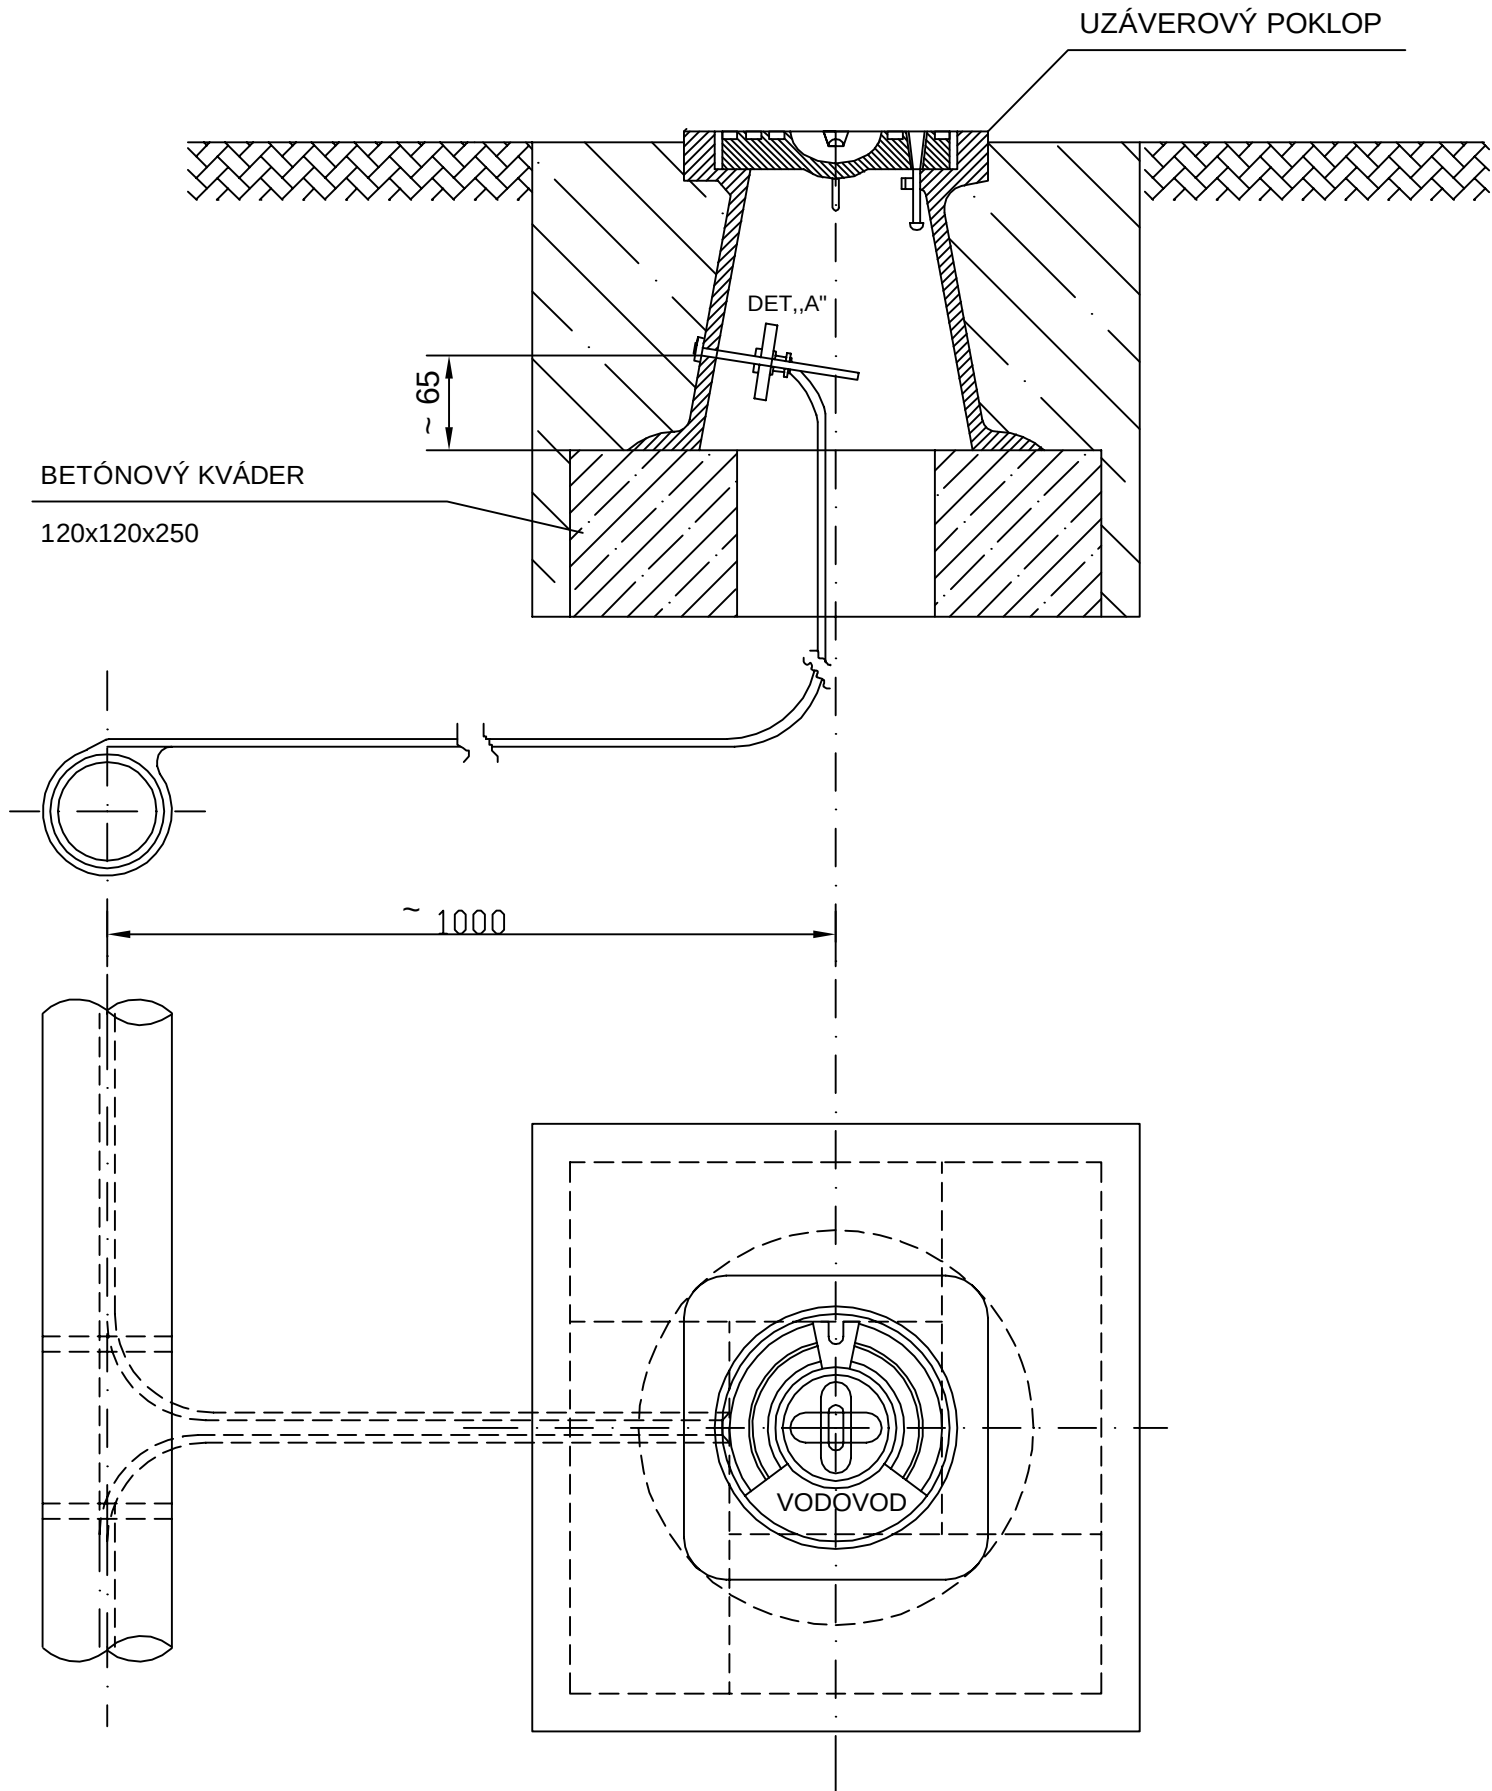

VYHOTOVENIE NAPOJOVACIEHO VÝVODU

DETAIL "A", M=1:1

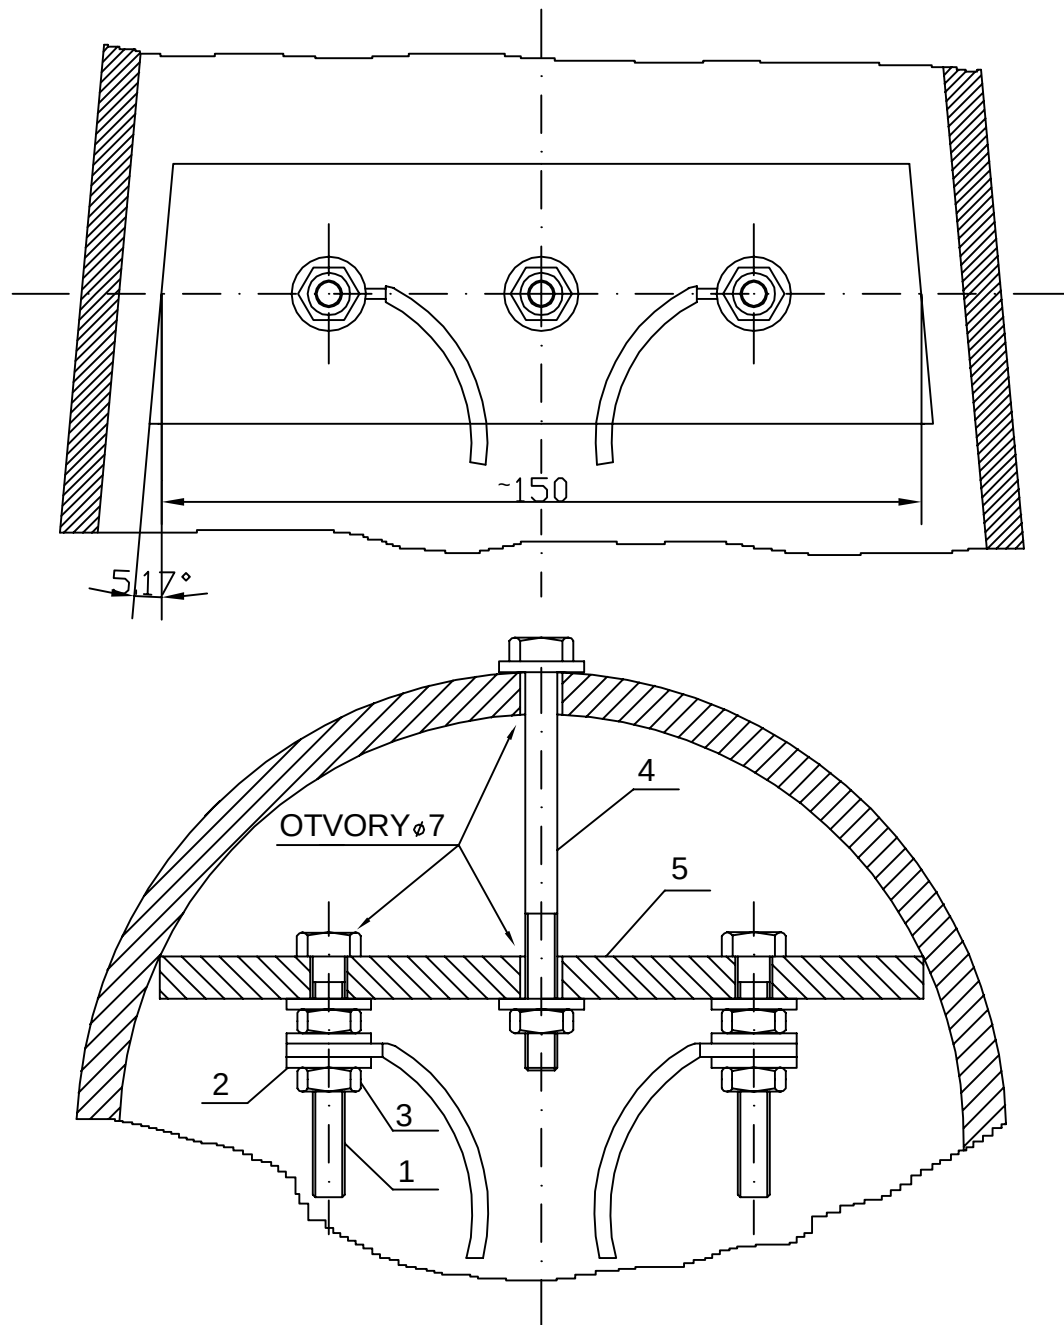

- 1-MOSADZNÁ SKRUTKA M6x45, 2ks
2-MOSADZNÁ PODLOŽKA Ø6, 8ks
3-MOSADZNÁ MATICA M6, 5ks
4-MOSADZNÁ SKRUTKA M6x75, 1ks
5-IZOLAČNÁ DOŠTIČKA 150x50x8, 1ks
(NAPR.TEXTGUMOID)

Stupeň dokumentácie

DOKUMENTÁCIA PRE REALIZÁCIU STAVBY

Názov stavby

Pripojenie uzemia Dunajského Predmestia na verejný vodovod DN 500 a rozvod verejnej kanalizácie

Slovnaftská ulica, k. ú. Nivy, Bratislava

Stavebník

Pravé krídlo s.r.o.
Dunajská 15/A, Bratislava 811 08

Gen. Projektant

Compass, s.r.o.
Bajkalská 29/E1 82101 Bratislava

Autor

Ing Daniel Šablica

Hlavný inžinier projektu

Mgr.art,Ing. Juraj Kurpaš

Spracovateľ

Compass, s.r.o.
Bajkalská 29/E1, 821 01 Bratislava

Ing. Daniel Šablica
Ondrejovova 3168/22, 821 03 Bratislava

Zodp. projektant

Ing. arch. Matej Grébert

Podpis

Autorizačné razítko

Obsah

Výkres

Mierka

VYVEDNIE
VYHLÁDÁVACIEHO
VODIČA

11. 1:10, 1

Dátum

05/2021

Č. paré