


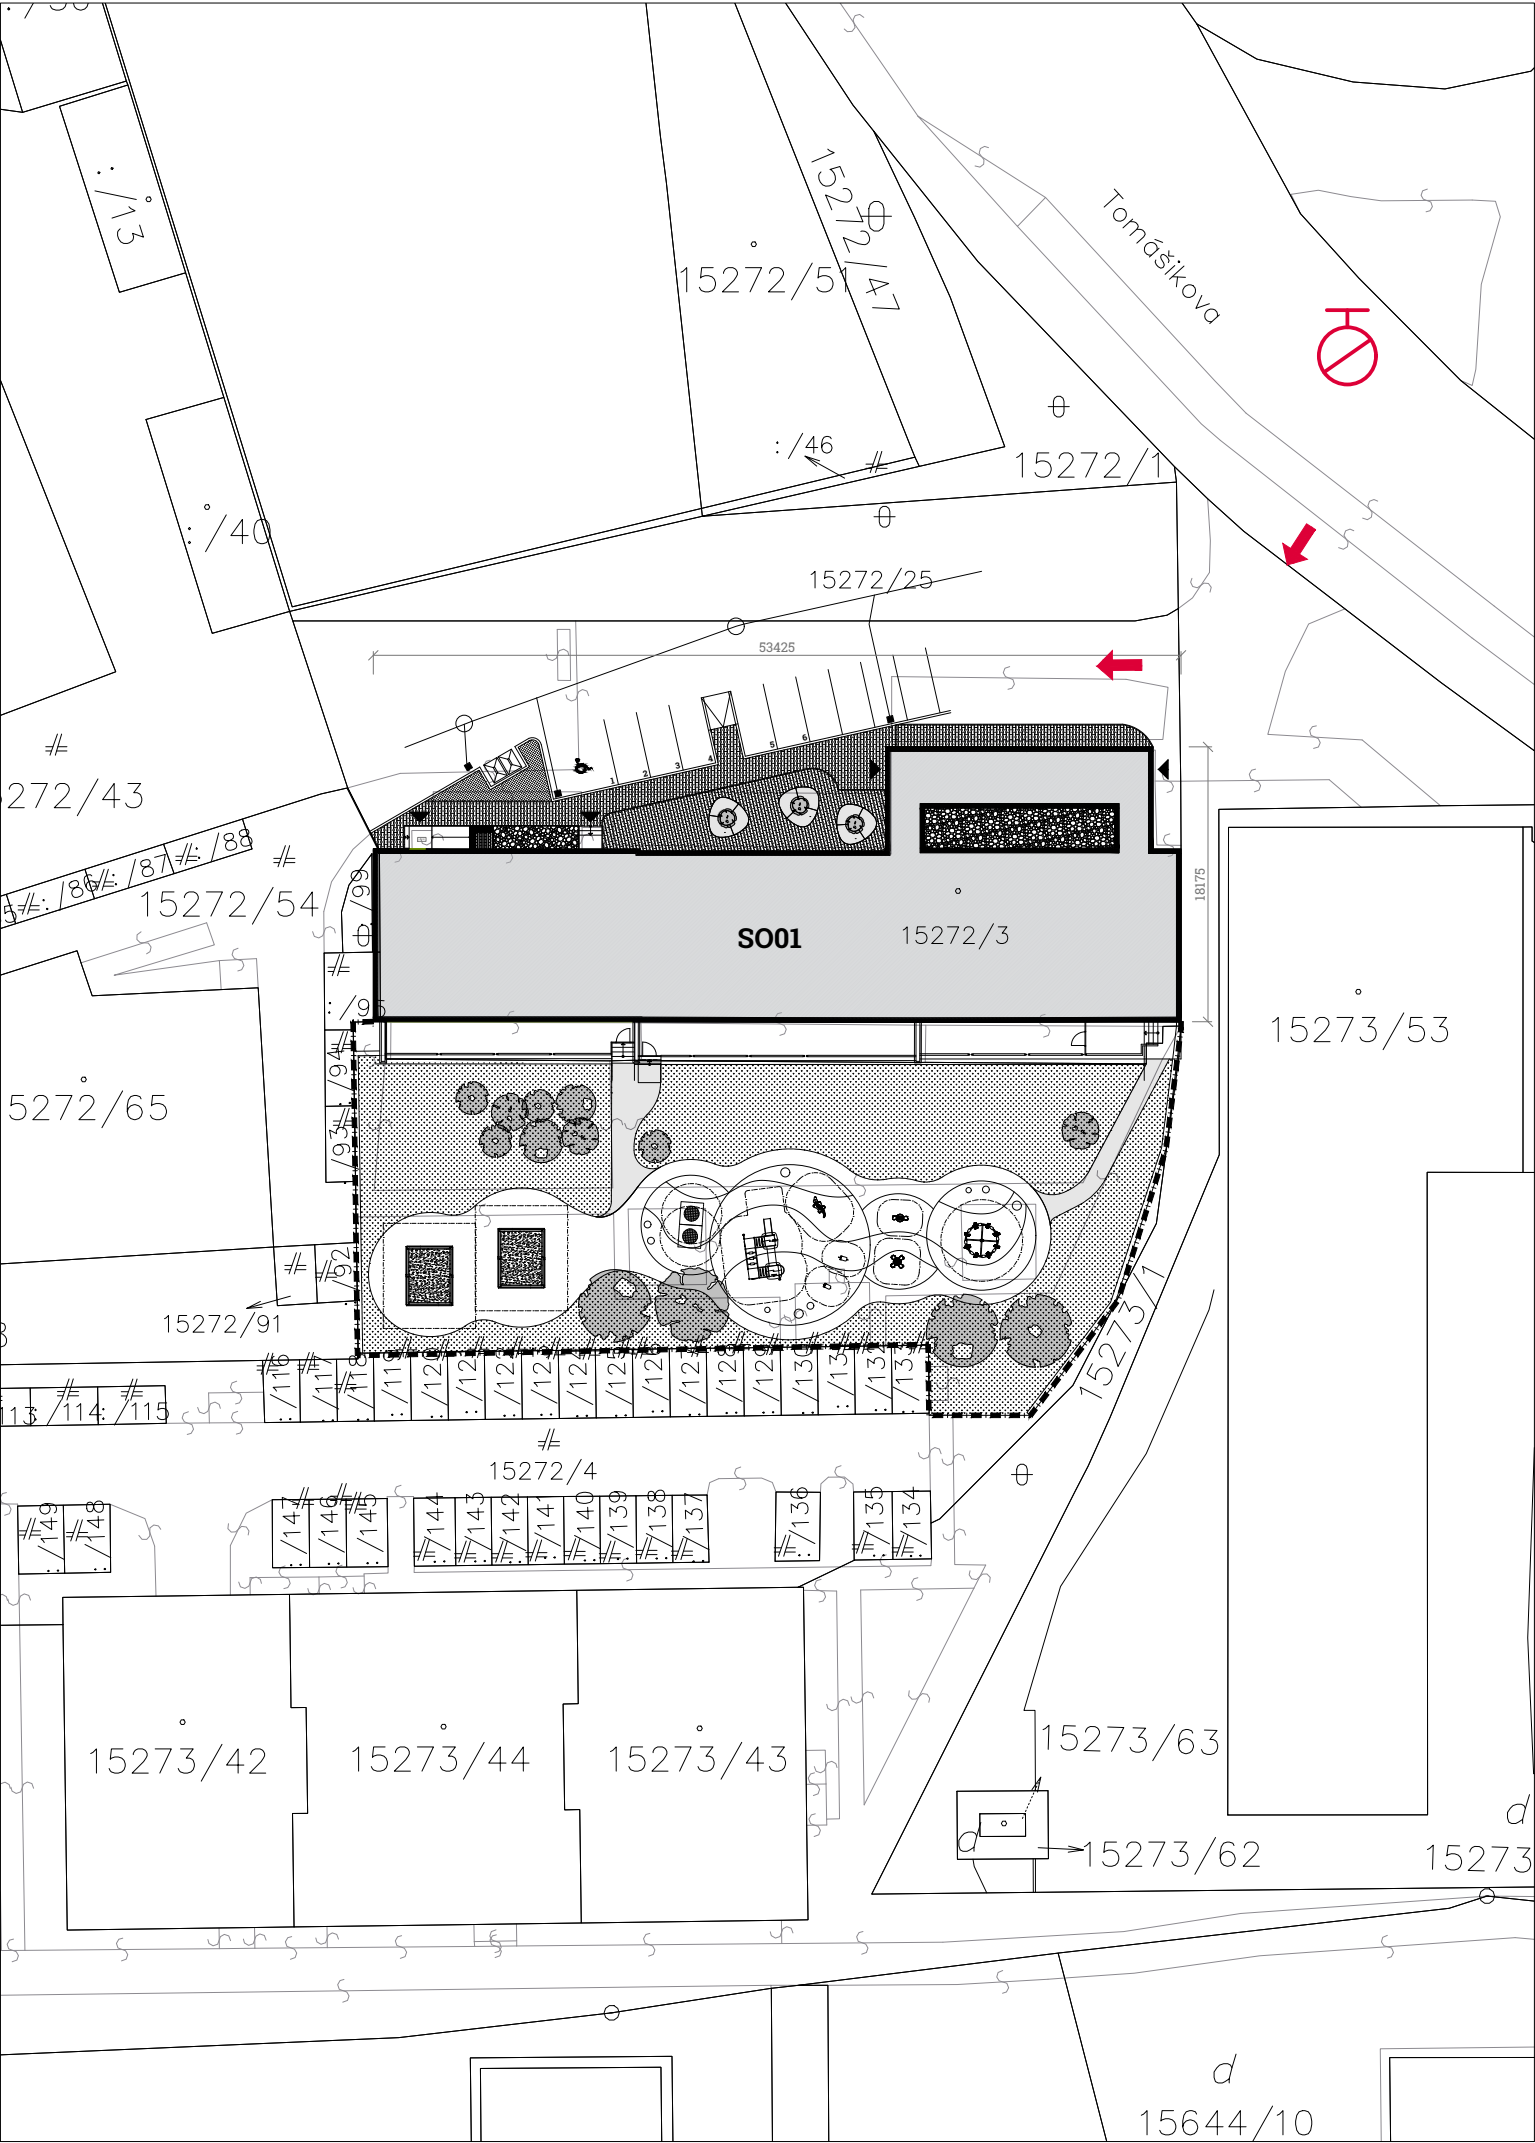

LEGENDA OZNAČENIA:

- VSTUP
- PRIEHLADNÉ OPLOTENIE
- HRANICA POZEMKU
- SO01
- ZARIADENIE STAROSTLIVOSTI O DETI DO TROCH ROKOV VEKU

LEGENDA PO:

- príjazd hasičskej techniky
- podzemný hydrant DN 80
- O.V. odstupová vzdialenosť

Upozornenie:

Táto dokumentácia je majetkom autora, nesmie byť použitá pre výstavbu, publikovaná, reprodukováaná, upravená alebo napodobňovaná bez súhlasu autora podľa autorského zákona č.618/2017 Z.z.. Autor má výhradné právo udeľovať súhlas na každé použitie diela, na ochranu pred zásahom do diela, na autorskú korektúru diela, dozor autora nad zhotovením a iné práva podľa autorského zákona. Každá osoba, narábajúca s týmto dokumentom, je povinná naštudovať si jeho obsah a v prípade nejasností musí tieto zistenia neodkladne oznámiť autorovi a v ďalšom postupe sa riadiť jeho pokynmi. V prípade, že tak neurobí, berie plnú zodpovednosť za škody spôsobené neporozumením, alebo zlým výkladom obsahu dokumentu.

NÁZOV STAVBY:	REKONŠTRUKCIA A ZMENA ÚČELU OBJEKTU TOMÁŠIKOVA 25 - zariadenie starostlivosti o deti do troch rokov veku	PEČIATKA:	STUPEŇ PROJEKTU:	
MIESTO VÝSTAVBY:	Tomášikova 25, Bratislava		STAVEBNÉ POVOLENIE	
INVESTOR:	Mestská časť Bratislava - Ružinov		DÁTUM:	07/2020
AUTOR PROJEKTU:	Ing. Gabriel ÁDÁM, Ing. Miroslav PREŠINSKÝ, PhD.		MIERKA:	M 1:500
ZODPOVEDNÝ PROJEKTANT:	Ján Čokyna, špecialista požiarnej ochrany		FORMÁT:	2 x A4
VYPRACOVAL:	Ján Čokyna, špecialista požiarnej ochrany		ARCHÍV Č.:	
PREDMET VÝKRESU:	SITUÁCIA		ČÍSLO VÝKRESU:	
ČASŤ PROJEKTU:	C. CELKOVÁ SITUÁCIA		PO2	