


POZDLŽNY PROFIL KANALIZÁCIE – V001
M 1:100/500

M 1:100/500


UMIESTNENIE	PARC.Č. 15640 / 5 k.ú. RUŽINOV
DRUH POVRCHU	ZATRÁVNENÁ PLOCHA
VZDIALENOSŤ	68,93

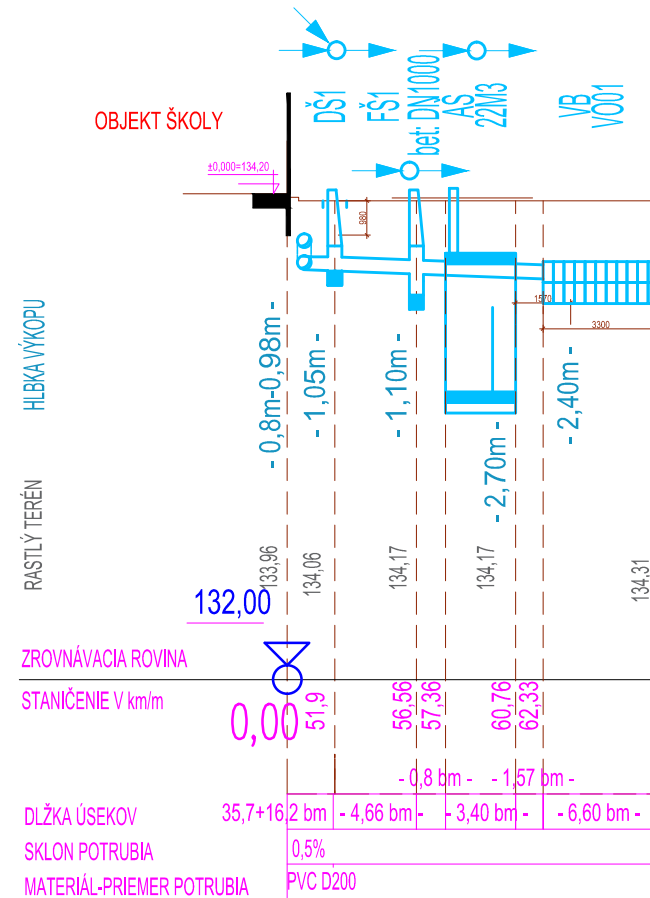

POZDLŽNY PROFIL KANALIZÁCIE – V002
M 1:100/500

M 1:100/500




UMIESTNENIE	PARC.Č. 15640 / 5 k.ú. RUŽINOV
DRUH POVRCHU	ZATRÁVNENÁ PLOCHA
VZDIALENOSŤ	69,59

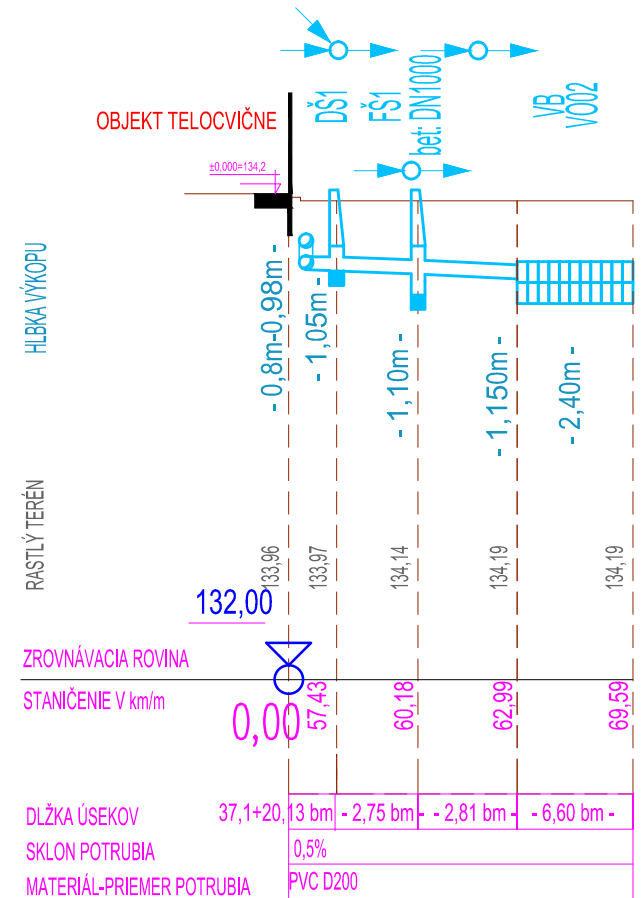

POZDLŽNY PROFIL KANALIZÁCIE – V003
M 1:100/500

M 1:100/500

UMIESTNENIE	PARC.Č. 15640 / 5 k.ú. RUŽINOV
DRUH POVRCHU	ZATRÁVNENÁ PLOCHA
VZDIALENOSŤ	68,93

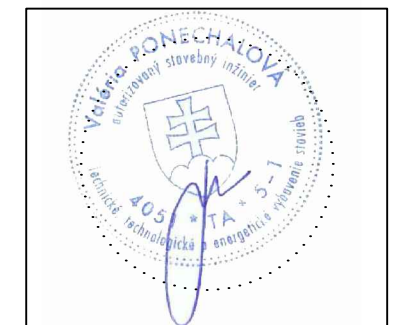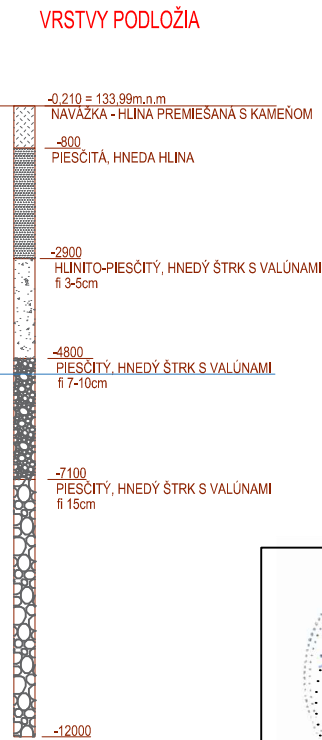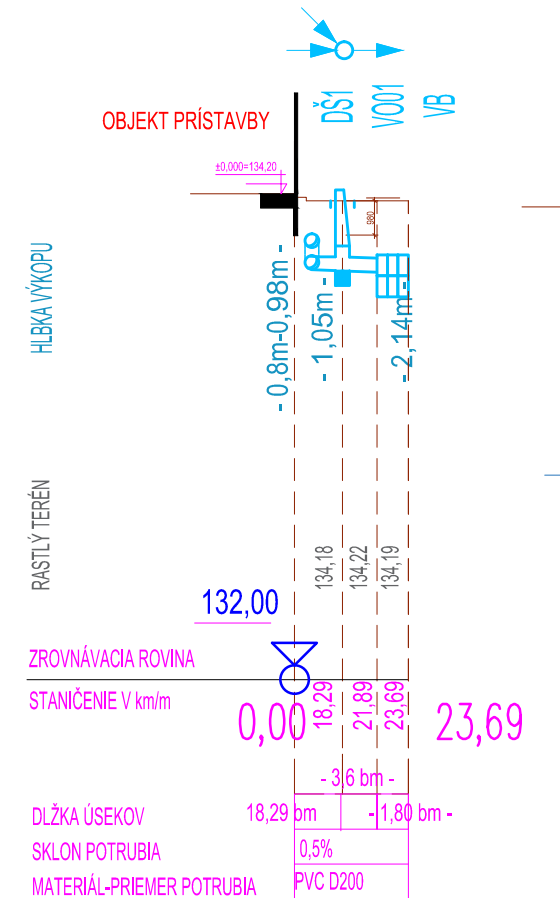

PARE PEČIATKA

POZNÁMKY:

- Pred začiatkom výkopových prác zabezpečíme vytýčenie a označenie všetkých podzemných objektov, sietí a ich ochranných pásiem podľa platných predpisov, v miestach dotyku s existujúcimi podzemnými sieťami sa výkopy zhotovia ručne.
- Pri stavebnej činnosti budú rešpektované dotknuté komunikácie tak, aby nebola narušená plynulosť a bezpečnosť cestnej premávky na nich, aby sa neporušila ich konštrukcia a stabilita, aby vjazd a výjazd cestných vozidiel do príslušných priestorov a okolitých objektov nebol obmedzený a aby miestne komunikácie boli prejazdné.
- Pri výstavbe je nutné dodržať všetky predpisy a špecifikácie podľa nariadení výrobcov stavebných materiálov a prvkov, ktoré nie sú v projekte bližšie špecifikované.
- Pri nespecifikovaných kritériách je nutné dodržať zákony, technické normy a predpisy výrobcov.
- Projektant nenesie žiadnu zodpovednosť za zmeny uskutočnené bez jeho písomného súhlasu.
- Zhotoviteľ je povinný o zistených chybách v dokumentácii neodkladne informovať projektanta.
- Na všetky zmeny a odlišnosti na stavbe voči projektu je potrebné upovedomiť projektanta pred ich realizáciou.
- Počas realizácie stavebných prác treba zabezpečiť dodržiavanie ustanovení vyhlášky č.379/90 zb. zák. o bezpečnosti práce a technických zariadení. Dodávateľ stavby je povinný dodržiavať ustanovenie STN 73 0421 o príslušných rozmerových odchýlkach realizovaných konštrukcií voči projektovému stavu.

STAVBA	DOKUMENTÁCIA PRE REALIZÁCIU STAVBY ZŠ MEDZILABORECKÁ	GENERÁLNY DODÁVATEL / GENERAL CONTRACTOR:
MIESTO STAVBY	parc. č. 15640/2,3,4,5,58, 15638/7,8,9,10,94,95, k.ú. Ružinov, obec Bratislava - Ružinov	EKO Energy Projekt, s.r.o. Karpatské námestie 10A 831 02 Bratislava tel. +421 948 514 497 mail: projekcia@ekoenergie.com
INVESTOR / OBJEDNÁV.	Mestská časť Bratislava - Ružinov Mierová ul. 21, 827 05 Bratislava	SUBDODÁVATEL / GENERAL CONTRACTOR'S SUPPLIER:
DRUH STAVBY	NOVOSTAVBA OBJEKTOV ZŠ, TELOCVIČNE, ROZŠÍRENIE JEDÁLNE A PRÍSLUŠENSTVA	Ing. Valéria Ponechalová autorizovaný stavebný inžinier 4051*TA*5-1 Príbinová 859/13, 013 01 Teplička nad Váhom tel. +421 903 744 642 mail: valeria.ponechalova@gmail.com
STAVEBNÝ OBJEKT	SO 01 Novonavrhovaný pavilón ZŠ SO 02 Navrhovaná telocvičňa SO 03 Rozšírenie jedálne, sanácia kuchyne SO 04 Navrhované spevnené plochy SO 05 Prípojka elektrickej energie SO 06 Prípojka vodovodu SO 07 Splašková kanalizácia SO 08 Dažďová kanalizácia SO 09 Tepl vodná prípojka SO 10 Navrhované sadové úpravy	DÁTUM: 06 / 2020
GENER. PROJEKTANT	Eko Energy Projekt s.r.o., Ing. Peter Sivoň, PhD.,	ZÁKAZKOVÉ Č.: 062020
PROJEKTANT ČASTI	Ing. Peter Sivoň, PhD., Ing. Valéria Ponechalová	MIERKA: 1:200
ZOD.PROJEKTANT	Ing. Peter Sivoň, PhD., Ing. Valéria Ponechalová	FORMÁT: 2 x A4
KRESLIL	Ing. Peter Sivoň, PhD., Ing. Valéria Ponechalová, Ing. Jozef Zajac	VÝKRES Č.: ZTI 02
NÁZOV VÝKRESU	Pozdĺžny profil kanalizácie	STUPEŇ PD. DRS
ČASŤ PD - PROFESIA	Zdravotechnické inštalácie	REVÍZIA 02 2020/03/13