
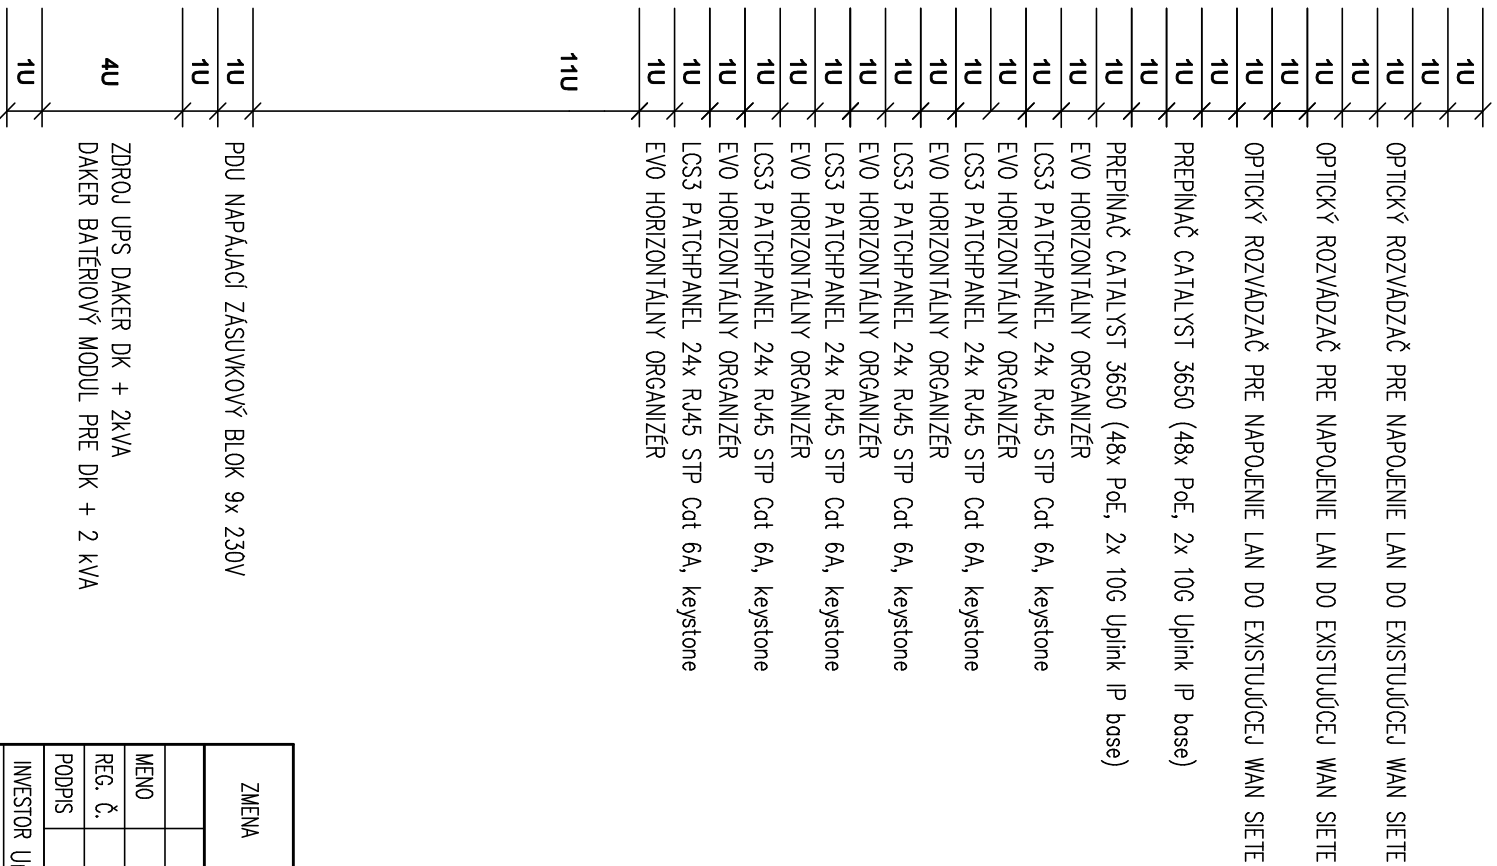


**RACK 1 – BZ
19" SKRIŇA 42U
ČELNÝ POHLED
M 1:10**

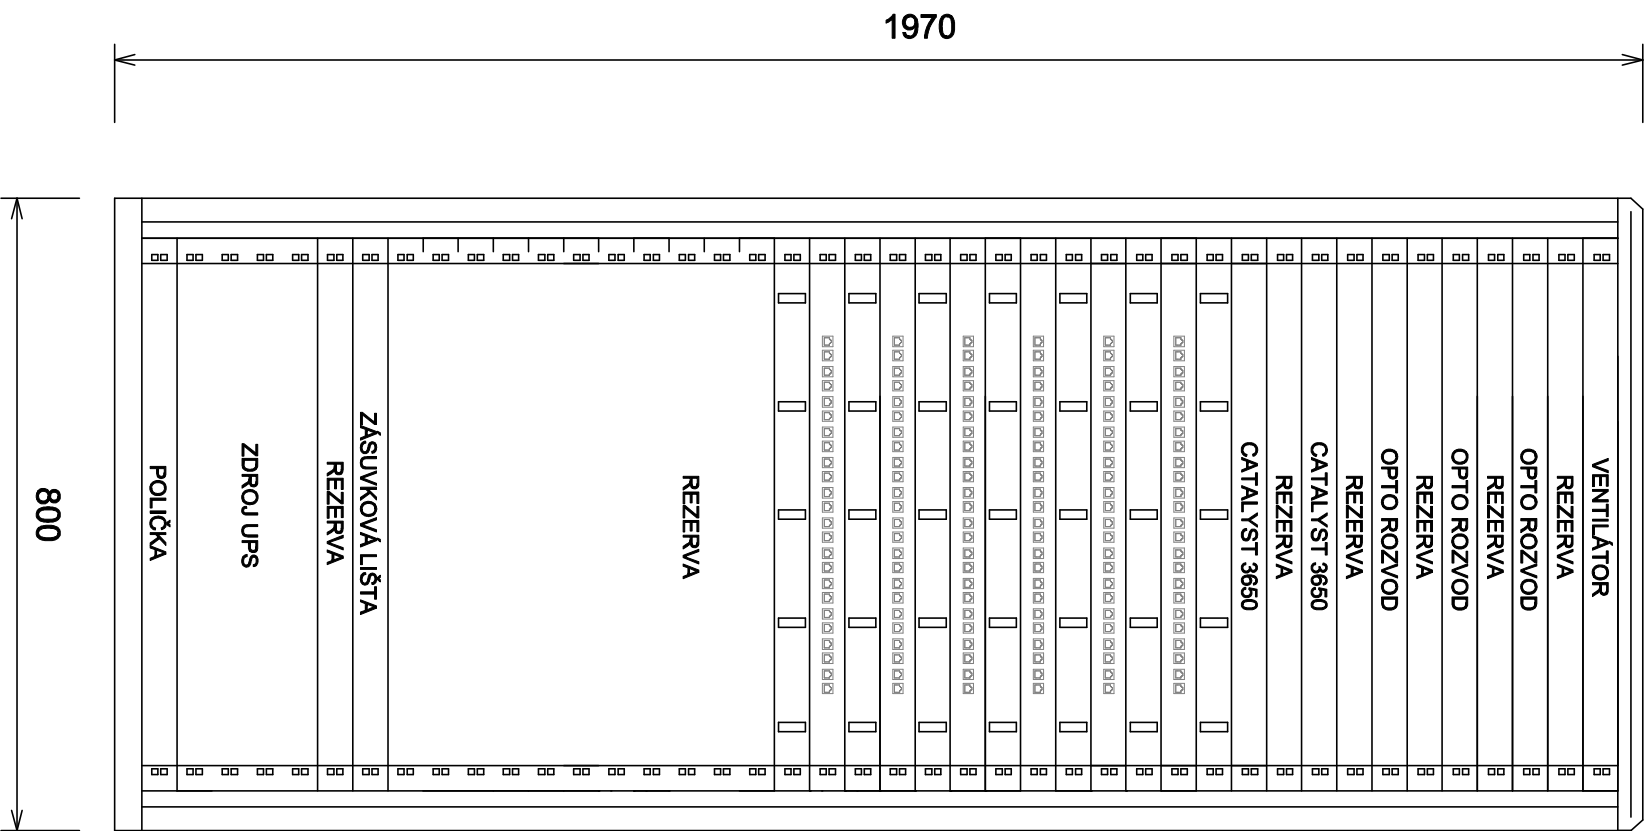

POZNÁMKA :

ROZVOD ŠTRUKTÚROVANEJ KÁBELÁŽE MEDZI DÁTOVÝM ROZVÁDZAČOM A ZÁSUVKAMI 2xRJ45/s, Cat.6A, BUDE REALIZOVANÝ KÁBLAMI U/FTP 4x2xAWG23, Cat.6A/LSOH, VEDENÝMI V LIŠTÁCH, ŽLABOCH, RESP. RÚRKACH POD OMIETKOU

KÁBLE PRE ROZVOD ŠTRUKTÚROVANEJ KÁBELÁŽE PONECHAŤ V REZERVE:

- V DÁTOVOM ROZVÁDZAČI – V DĹŽKE 2m
- V PRÍSTROJOVÝCH KRABICIACH – ZÁSUVKY – V DĹŽKE 20cm
- V MIESTE VÝVODU – V DĹŽKE 2m, AK NIE JE PREDPISANÉ INAK

DÁTOVÉ ZÁSUVKY INTEGROVAŤ DO SPOLOČNÝCH RÁMČEKOV SO SILNOPRÚDOVÝMI ZÁSUVKAMI.

ROZVODNÝ SYSTÉM	1/N/PE AC 230V, 50Hz, TN-S (NAPÁJANIE)
OCHRANNÉ OPATRENIA	PRED ZÁSAHOM ELEKTRICKÝM PRÚDOM SAMOČINNÉ ODPOJENIE NAPÁJANIA V SIETI TN-S
ROZVODNÝ SYSTÉM	2 DC 2-24V, SELV
OCHRANNÉ OPATRENIA	PRED ZÁSAHOM ELEKTRICKÝM PRÚDOM
MAĽÉ NAPATIE SELV A PELV PODLA STN 33 2000-4-41, 2007, KAP. 414	
požiadavky na základnú ochranu (ochranu pred priamym dotykom)	
a ochranu pri poruche (pred nepriamym dotykom):	čl. 414.2

ZMENA			DÁTUM				PREMIEDOL			
	VYPRACOVAL	PROJEKTANT	PROJ. SO, PS	KONTROLOVAL			 RETAR spol. s r.o. Moldovská 8 Košice			
MENO	ING. DROTÁR	ING. DROTÁROVÁ		ING. BABČÁK						
REG. Č.				243JK01998EZPA,BE1.1						
PODPIS										
INVESTOR Univerzita P. J. Šafárika v Košiciach, Šrobárovova č.2, 041 80 Košice							OKRES Košice			
STAVBA Administratívna budova v Botanickej záhrade, Mánesova 23, Košice – rekonštrukcia elektronštalácie							OBC Košice			
							DÁTUM 05.2018			
							STUPEŇ P		POČET A4 2	
SO – PS Štruktúrovaná kabeľáž							MIERA 1:10			
							KÓTOVANÉ V mm			